




Massy Les Franciades - ILOT 2

PLAN DE VENTE

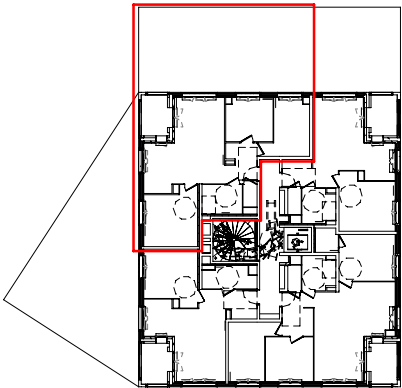


7

T4		
BATIMENT	ETAGE	N° LGT
4	7	2474

1	4.6
2	26.58
3	5.23
4	1.33
5	13.09
6	9.96
7	9
SURFACE TOTALE HABITABLE	69.79
8	4.79
9	57.63
SURFACE TOTALE ANNEXES	62.42
SURFACE TOTALE PRIVATIVE	132.21

ARCHITECTE : BB

08/07/25

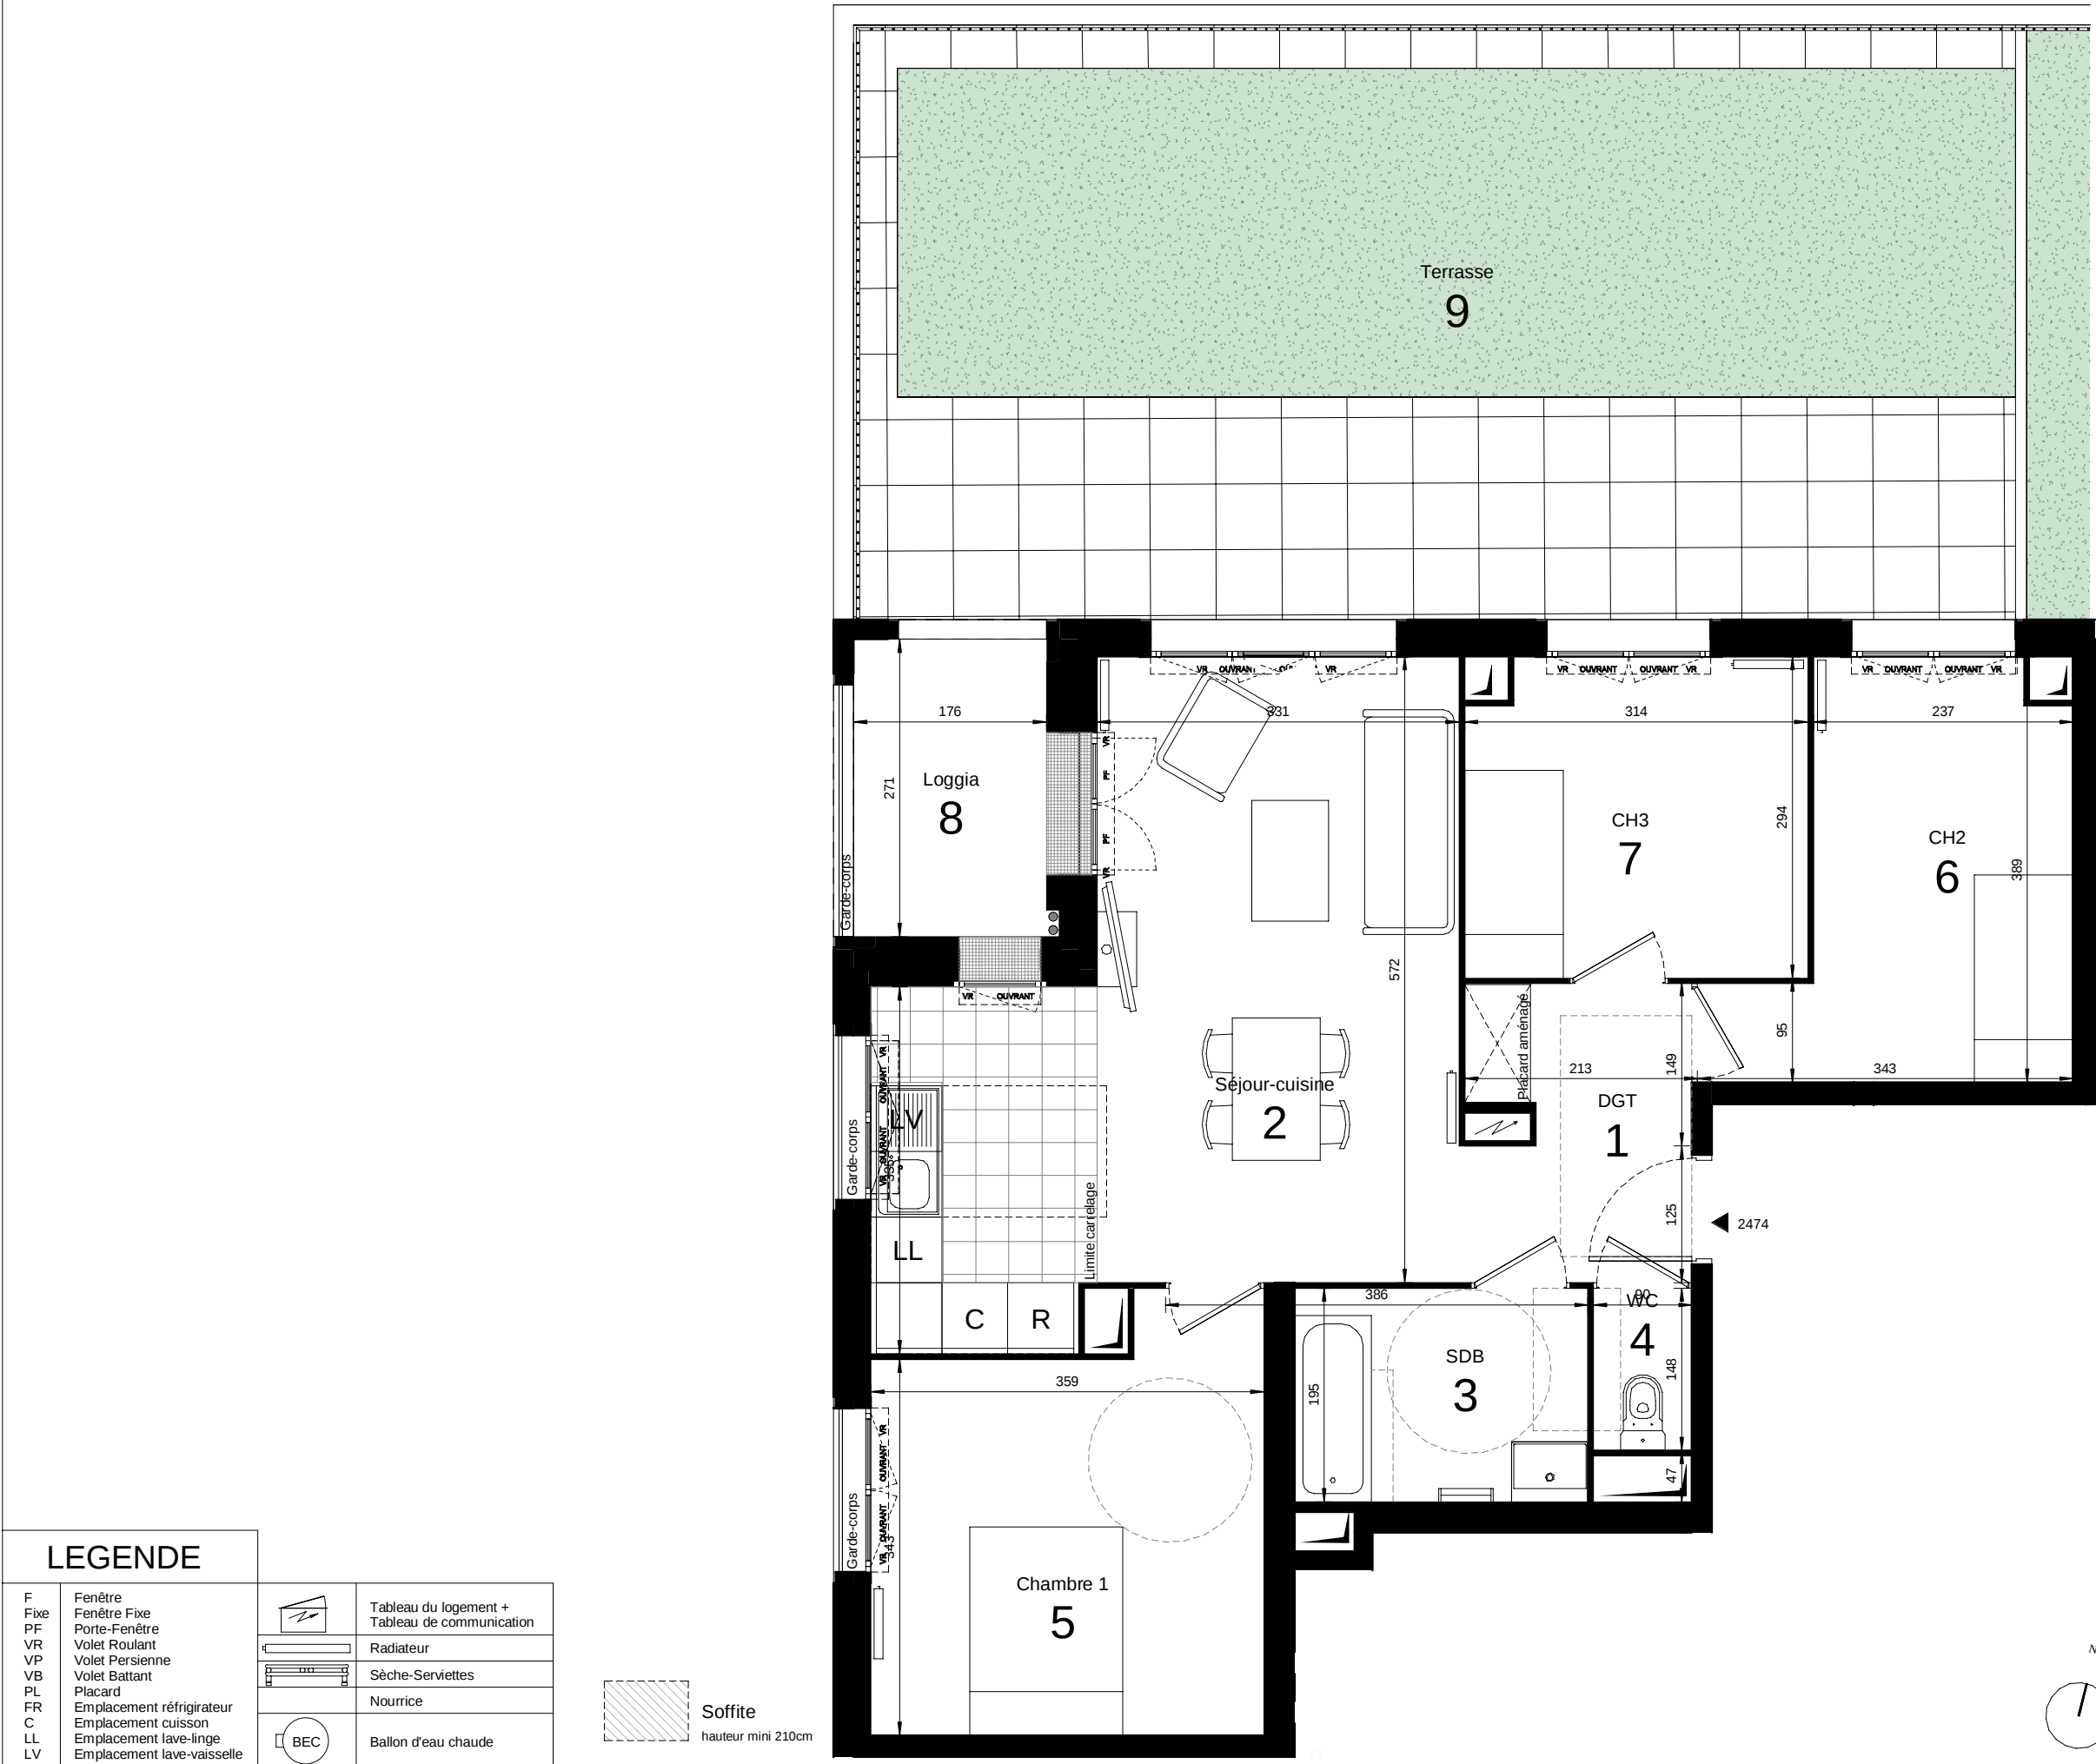

LEGENDE		
F	Fenêtre	Tableau du logement +
Fixe	Fenêtre Fixe	Tableau de communication
PF	Porte-Fenêtre	
VR	Volet Roulant	Radiateur
VP	Volet Persienne	Sèche-Serviettes
VB	Volet Battant	Nourrice
PL	Placard	
FR	Emplacement réfrigérateur	
C	Emplacement cuisson	
LL	Emplacement lave-linge	
LV	Emplacement lave-vaisselle	

Soffite

hauteur mini 210cm

Le mobilier et l'électroménager ne sont pas fournis. La SCI se réserve la possibilité d'apporter des modifications de dimensions libres et d'équipements, en fonction des contraintes techniques de construction. Les retombées, soffites, faux-plafonds, et canalisations ne sont pas tous représentés, l'aménagement des espaces verts est donné à titre indicatif, la SCI se réserve la possibilité d'y apporter des modifications (escaliers, différences de niveaux)

Les différences maximales de niveaux entre logement et annexe privative sont de -2cm pour la terrasse à RDC et de +25cm pour la terrasse en étage et de +15cm pour les balcons.