




Massy Les Franciades - ILOT 2

PLAN DE VENTE

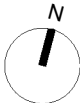


N06

4 Pièces

BATIMENT	ETAGE	N° LGT
B2	N06	2361

1	4.53
2	3.1
3	25.97
4	13.41
5	9.1
6	2.82
7	9.14
8	2.37
9	4.49
SURFACE TOTALE HABITABLE	74.93
10	4.28
SURFACE TOTALE ANNEXES	4.28
SURFACE TOTALE PRIVATIVE	79.21

ARCHITECTE : TOM DARMON ARCHITECTURE
03/09/2025

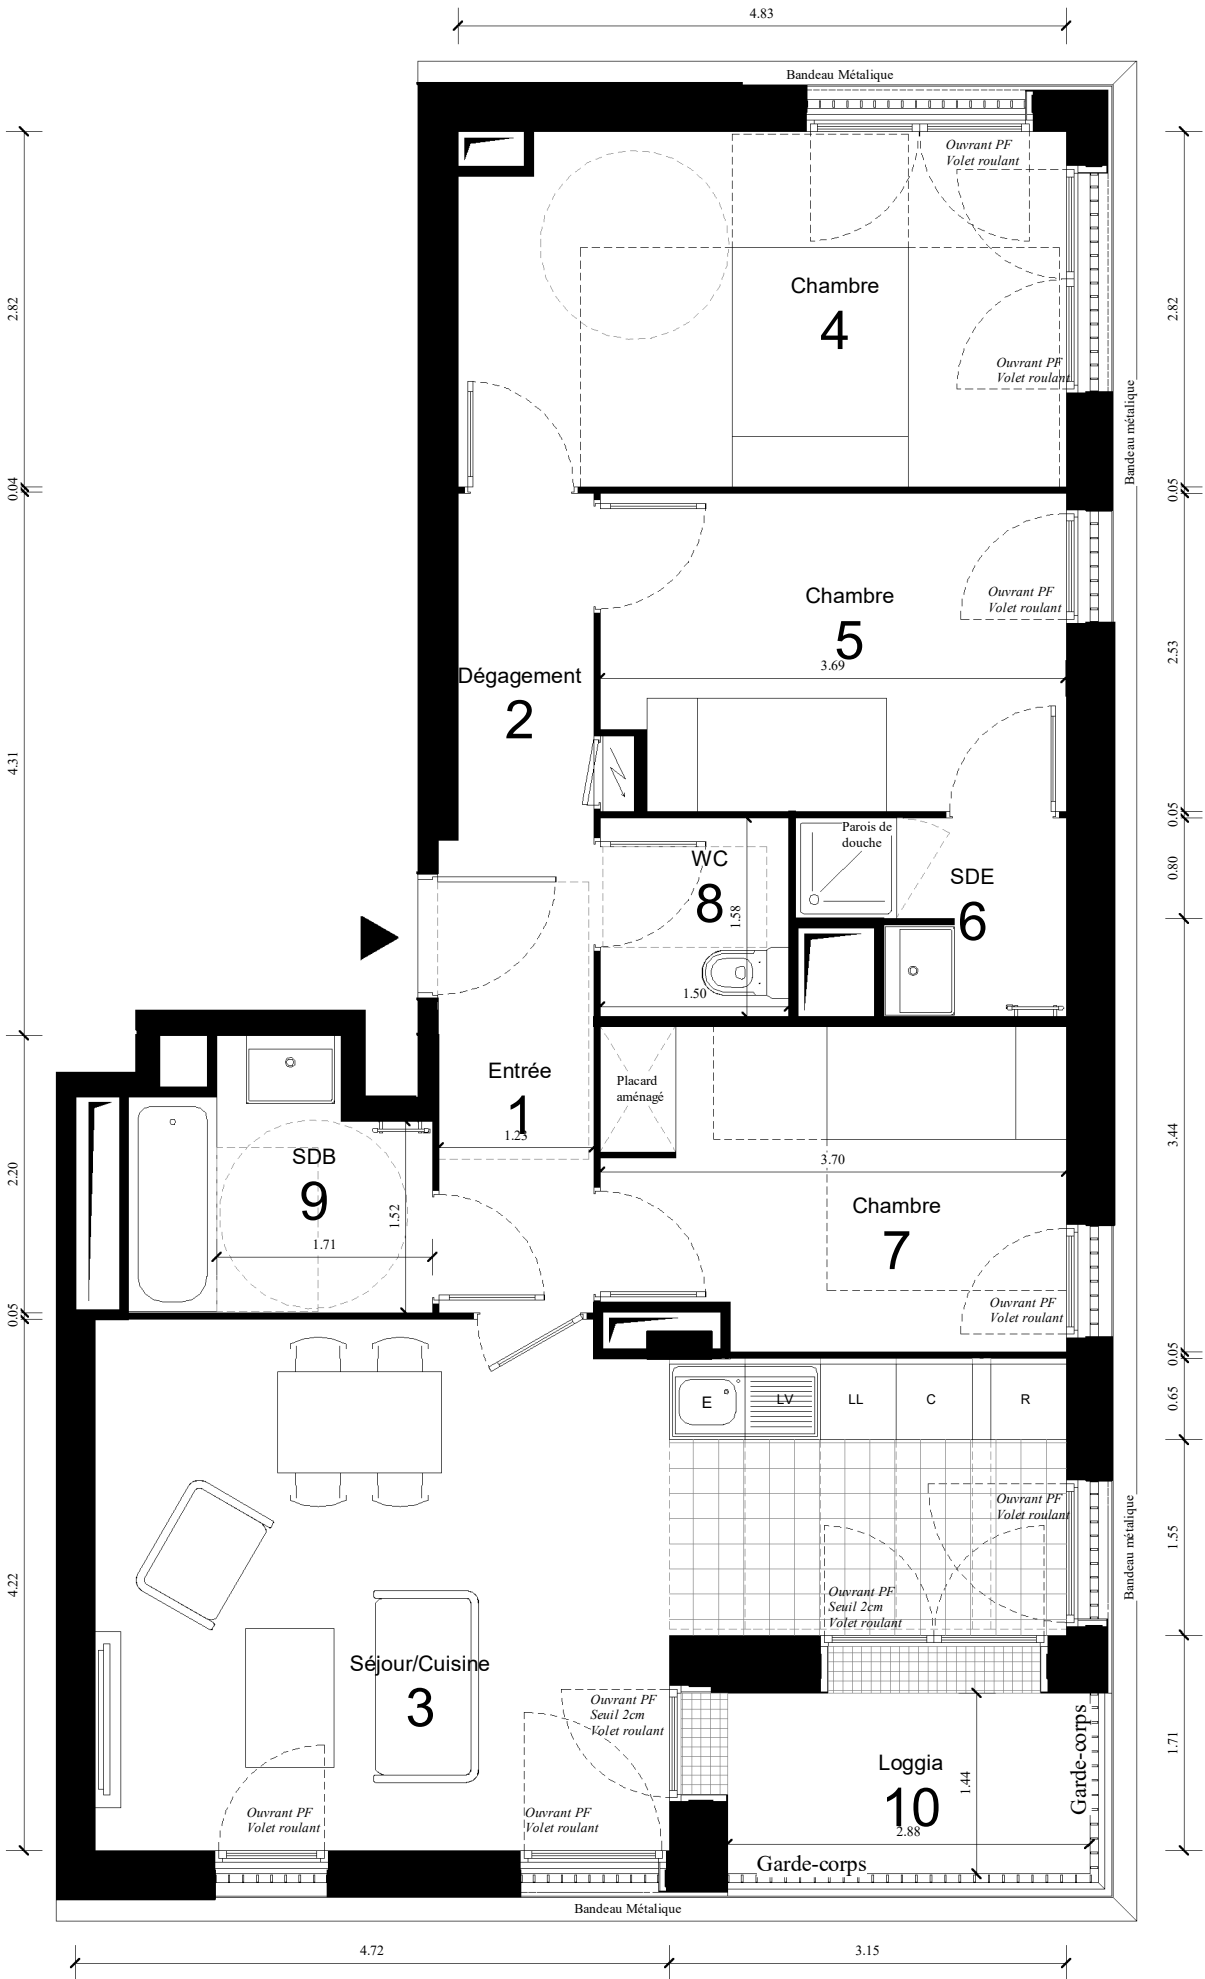

LEGENDE

F	Fenêtre		Tableau du logement +
Fixe	Fenêtre Fixe		Tableau de communication
PF	Porte-Fenêtre		
VP	Persienne		
VR	Volet Roulant		
VB	Volet Battant		
ST	Store Intérieur		
PL	Placard		
R	Emplacement réfrigérateur		
C	Emplacement cuisson		
LL	Emplacement lave-linge		
LV	Emplacement lave-vaisselle		
			Ballon d'eau chaude
			Etage en surhauteur
			Soffite (hauteur mini 210cm)

Le mobilier et l'électroménager ne sont pas fournis. La SCI se réserve la possibilité d'apporter des modifications de dimensions libres et d'équipements, en fonction des contraintes techniques de construction. Les retombées, soffites, faux-plafonds, et canalisations ne sont pas tous représentés, l'aménagement des espaces verts est donné à titre indicatif, la SCI se réserve la possibilité d'y apporter des modifications (escaliers, différences de niveaux)
Les différences maximales de niveaux entre logement et annexe privative sont de 2cm pour les balcons et loggias et de 25cm pour les terrasses.

