



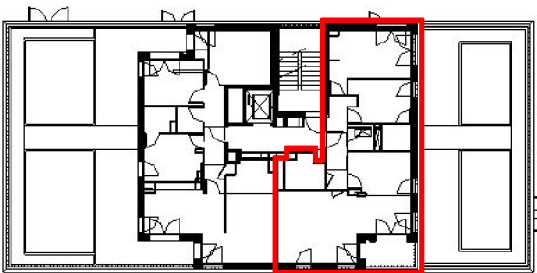

Massy Les Franciades - ILOT 2

PLAN DE VENTE

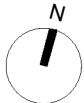


R+7

4 Pièces


BATIMENT	ETAGE	N° LGT
B2	R+7	2371

1	7.63
2	26.65
3	13.41
4	9.1
5	2.82
6	9.14
7	2.37
8	4.46
SURFACE TOTALE HABITABLE	75.58
9	4.28
SURFACE TOTALE ANNEXES	4.28
SURFACE TOTALE PRIVATIVE	79.86

LEGENDE	
F	Fenêtre
Fixe	Fenêtre Fixe
PF	Porte-Fenêtre
VP	Persienne
VR	Volet Roulant
VB	Volet Battant
ST	Store Intérieur
PL	Placard
R	Emplacement réfrigérateur
C	Emplacement cuisson
LL	Emplacement lave-linge
LV	Emplacement lave-vaisselle
	Tableau du logement + Tableau de communication
	Radiateur
	Sèche-Serviettes
	Ballon d'eau chaude
	Placard
	Emplacement réfrigérateur
	Emplacement cuisson
	Emplacement lave-linge
	Emplacement lave-vaisselle
	Etage en surhauteur
	Soffite (hauteur mini 210cm)

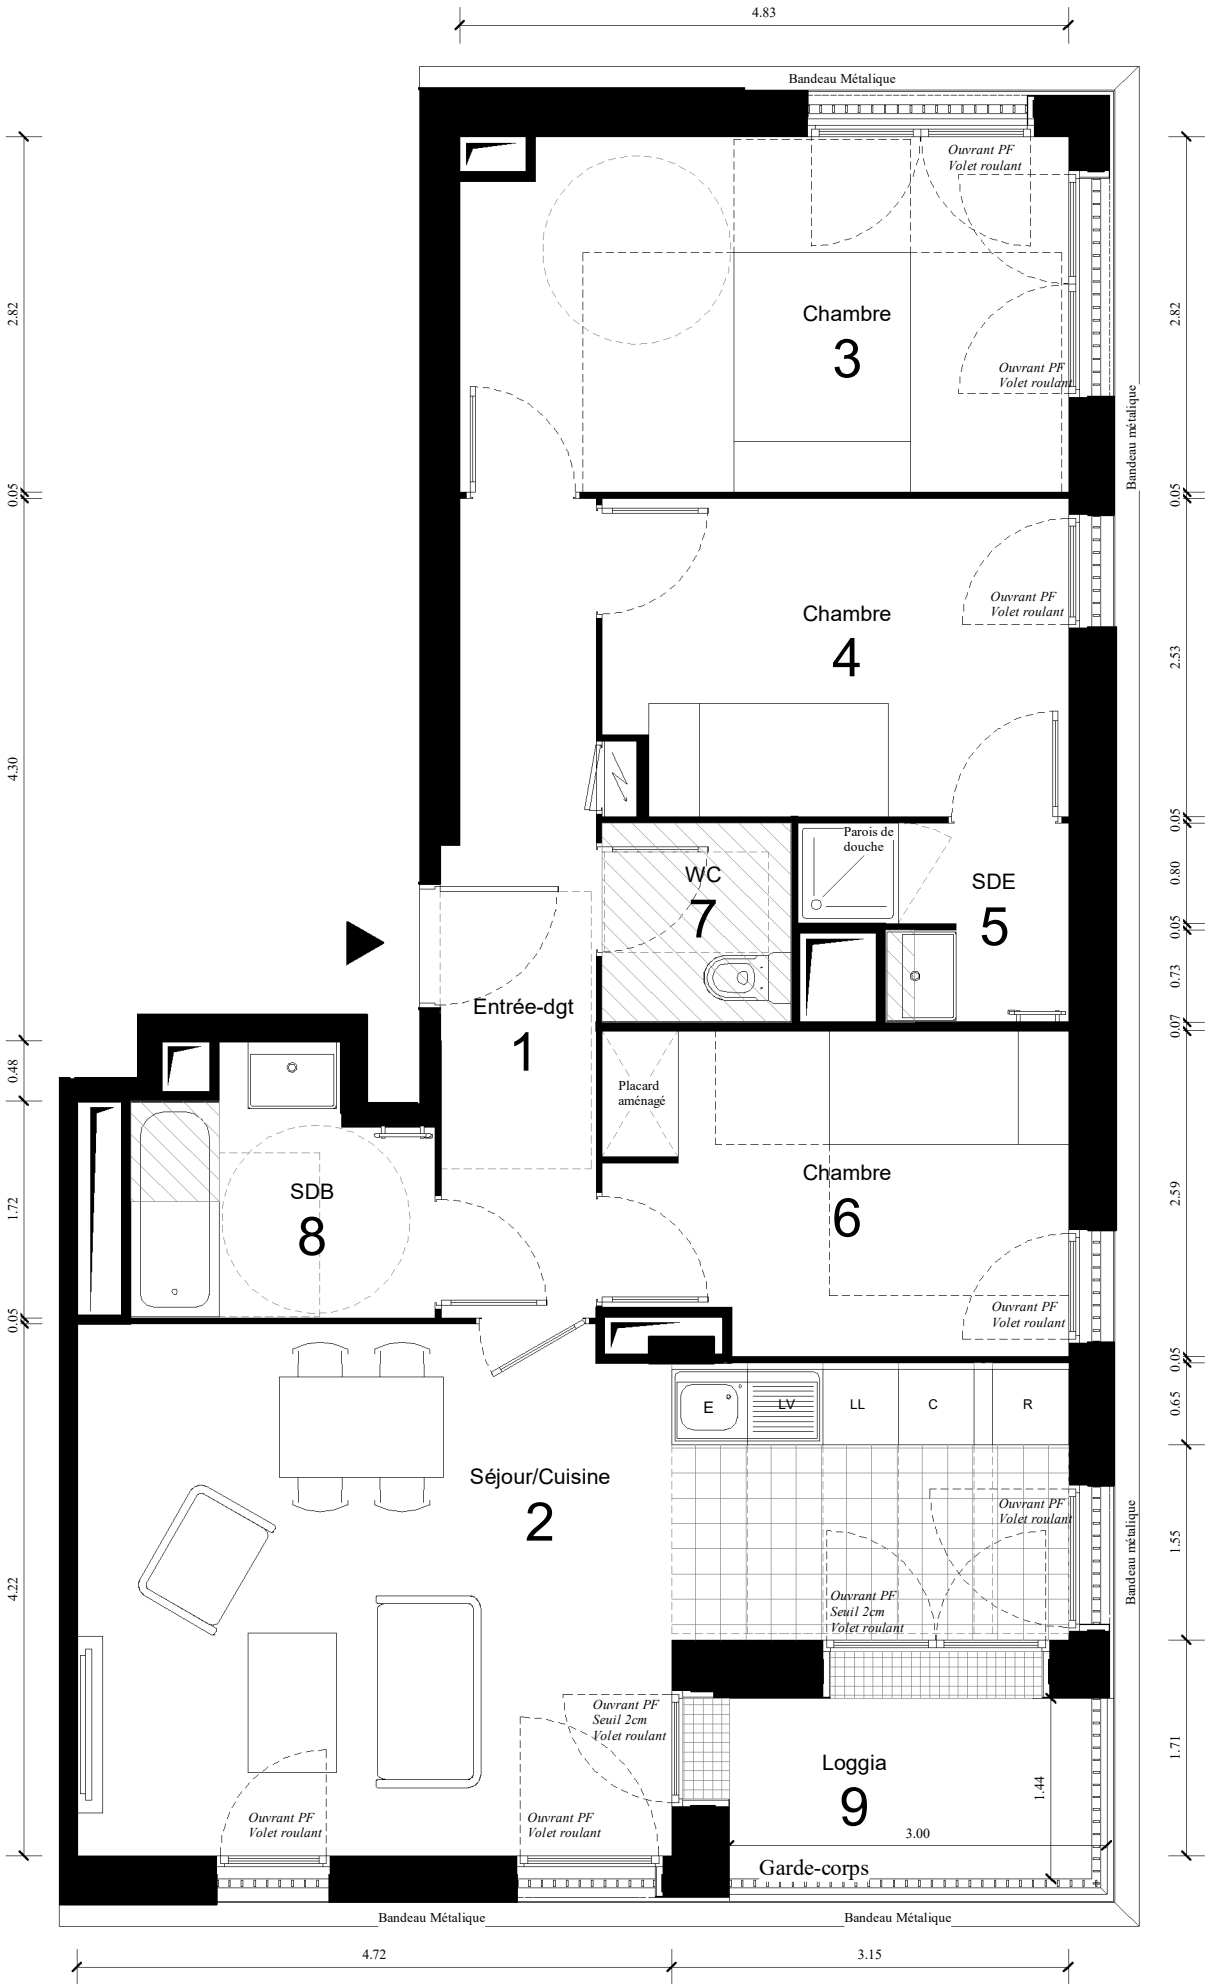

Le mobilier et l'électroménager ne sont pas fournis. La SCI se réserve la possibilité d'apporter des modifications de dimensions libres et d'équipements, en fonction des contraintes techniques de construction. Les retombées, soffites, faux-plafonds, et canalisations ne sont pas tous représentés, l'aménagement des espaces verts est donné à titre indicatif, la SCI se réserve la possibilité d'y apporter des modifications (escaliers, différences de niveaux)
Les différences maximales de niveaux entre logement et annexe privative sont de 2cm pour les balcons et loggias et de 25cm pour les terrasses.

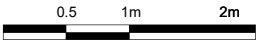

ARCHITECTE : TOM DARMON ARCHITECTURE
03/09/2025