

LEGENDE

F

Fixe

PF

Porte-Fenêtre

VP

Persienne

VR

Volet Roulant

VB

Volet Battant

ST

Store Intérieur

PL

Placard

R

Emplacement réfrigérateur

C

Emplacement cuisson

LL

Emplacement lave-linge

LV

Emplacement lave-vaisselle



Tableau du logement +
Tableau de communication



Radiateur



Sèche-Serviettes



BEC

Ballon d'eau chaude




Etage en surhauteur



Soffite (hauteur mini 210cm)


Le mobilier et l'électroménager ne sont pas fournis. La SCI se réserve la possibilité d'apporter des modifications de dimensions libres et d'équipements, en fonction des contraintes techniques de construction. Les retombées, soffites, faux-plafonds, et canalisations ne sont pas tous représentés, l'aménagement des espaces verts est donné à titre indicatif, la SCI se réserve la possibilité d'y apporter des modifications (escaliers, différences de niveaux)

Les différences maximales de niveaux entre logement et annexe privative sont de 2cm pour les balcons et loggias et de 25cm pour les terrasses.

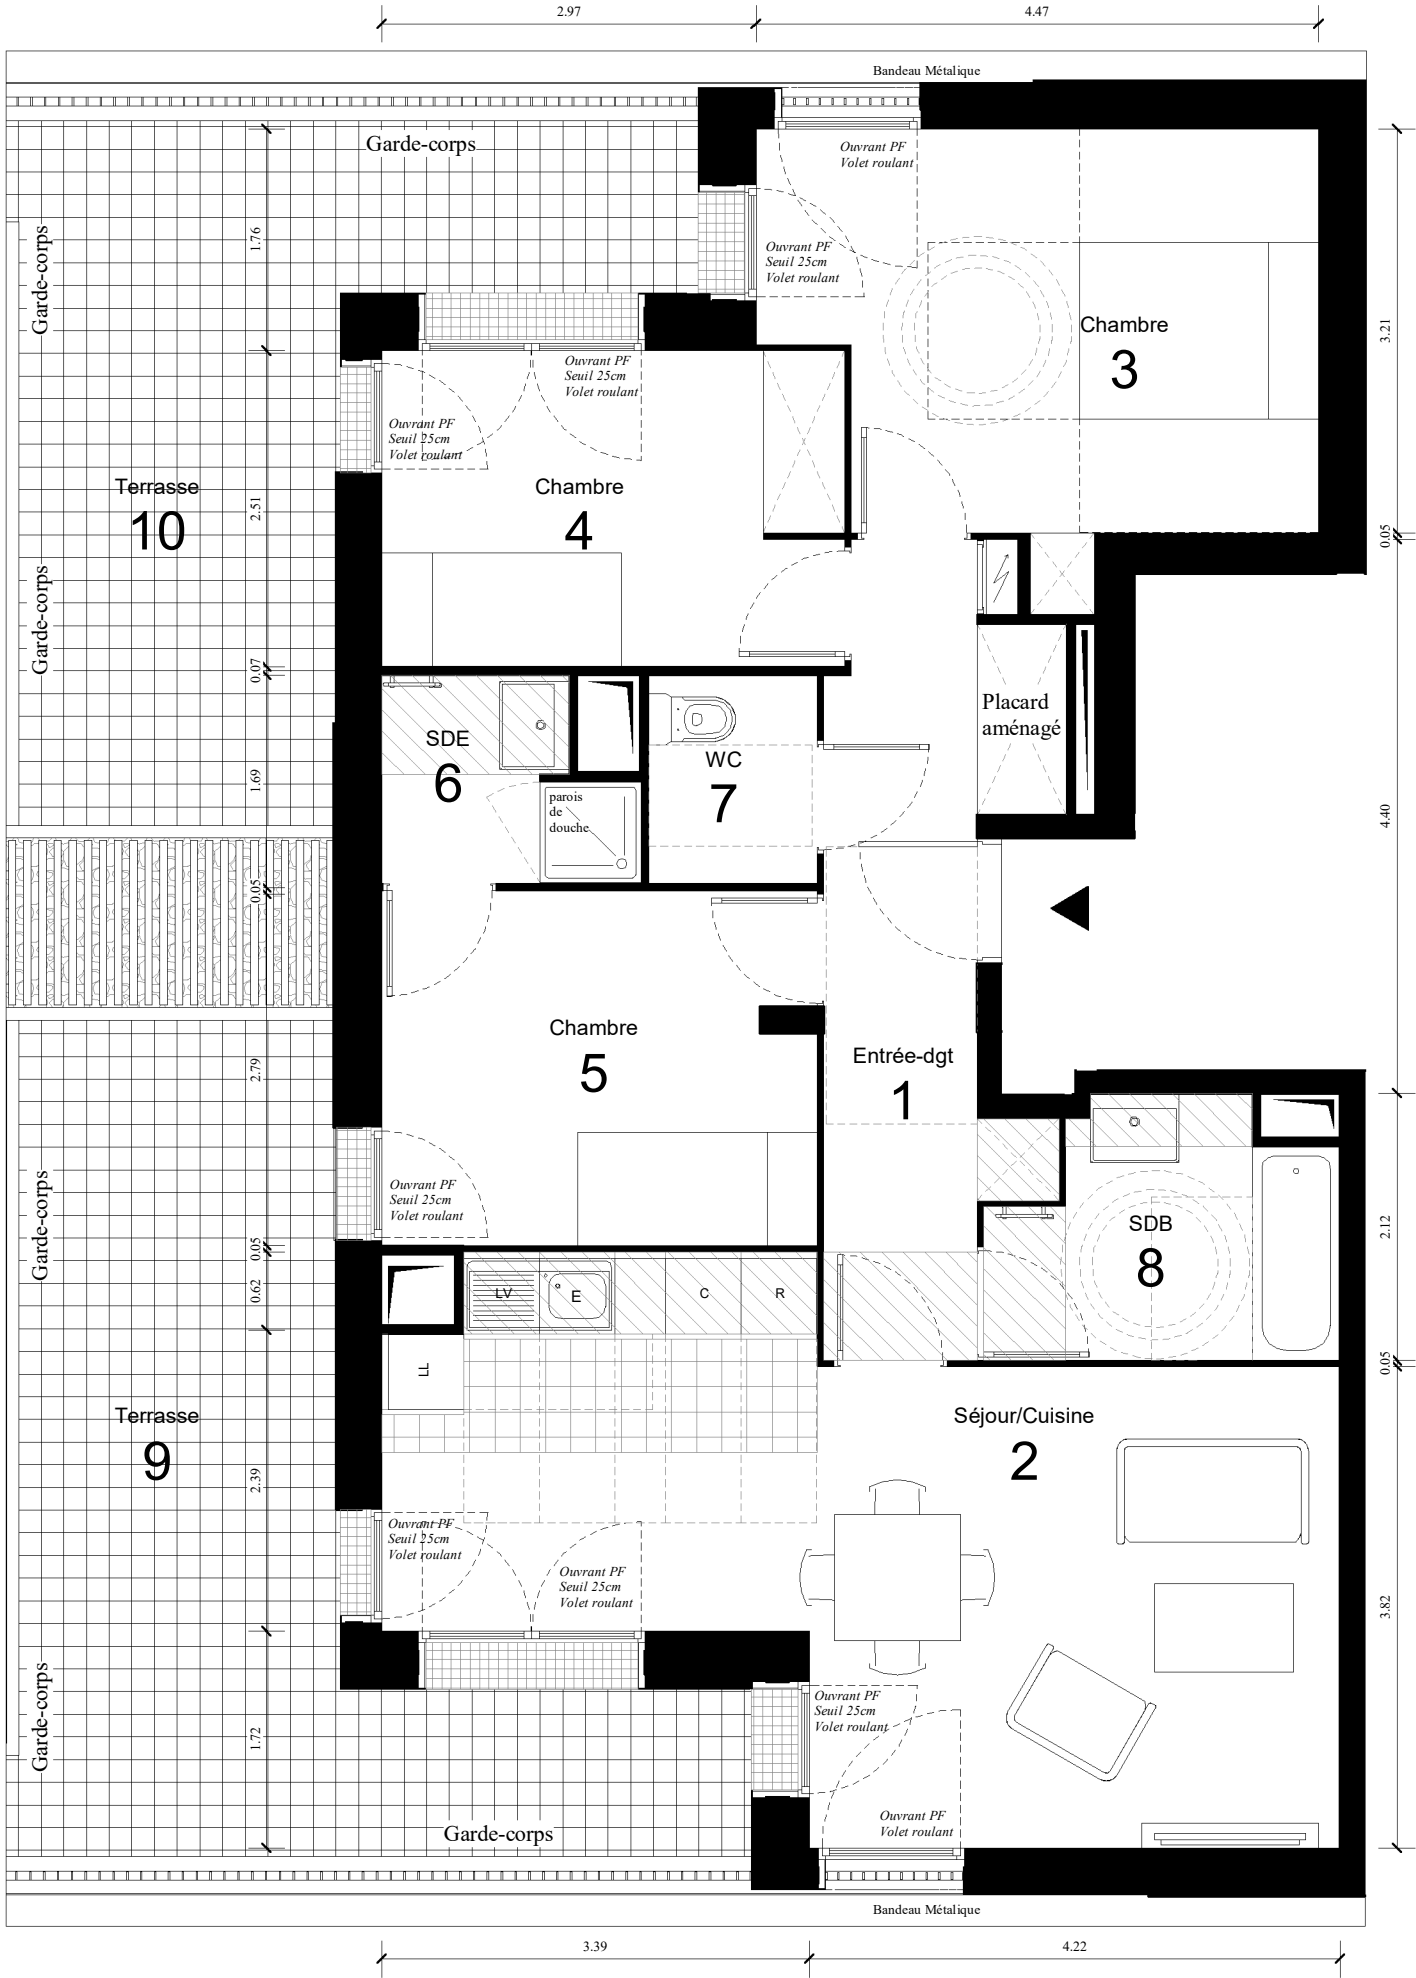

Massy Les Franciades - ILOT 2

PLAN DE VENTE

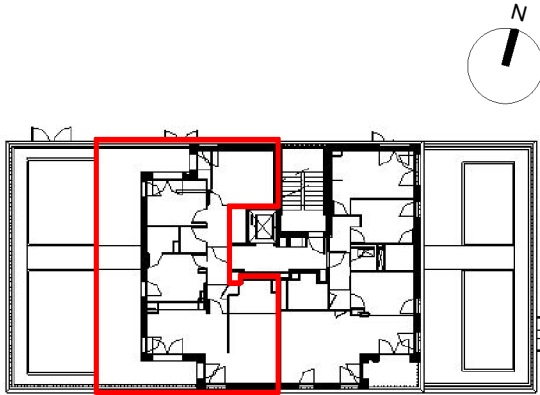

R+7

4 Pièces

BATIMENT	ETAGE	N° LGT
B2	R+7	2372

1	9.22
2	25.94
3	13.52
4	9.18
5	9.66
6	2.93
7	2.22
8	5.08
SURFACE TOTALE HABITABLE	77.75
9	21.09
10	18.03
SURFACE TOTALE ANNEXES	39.12
SURFACE TOTALE PRIVATIVE	116.87

ARCHITECTE : TOM DARMON ARCHITECTURE
03/09/2025