



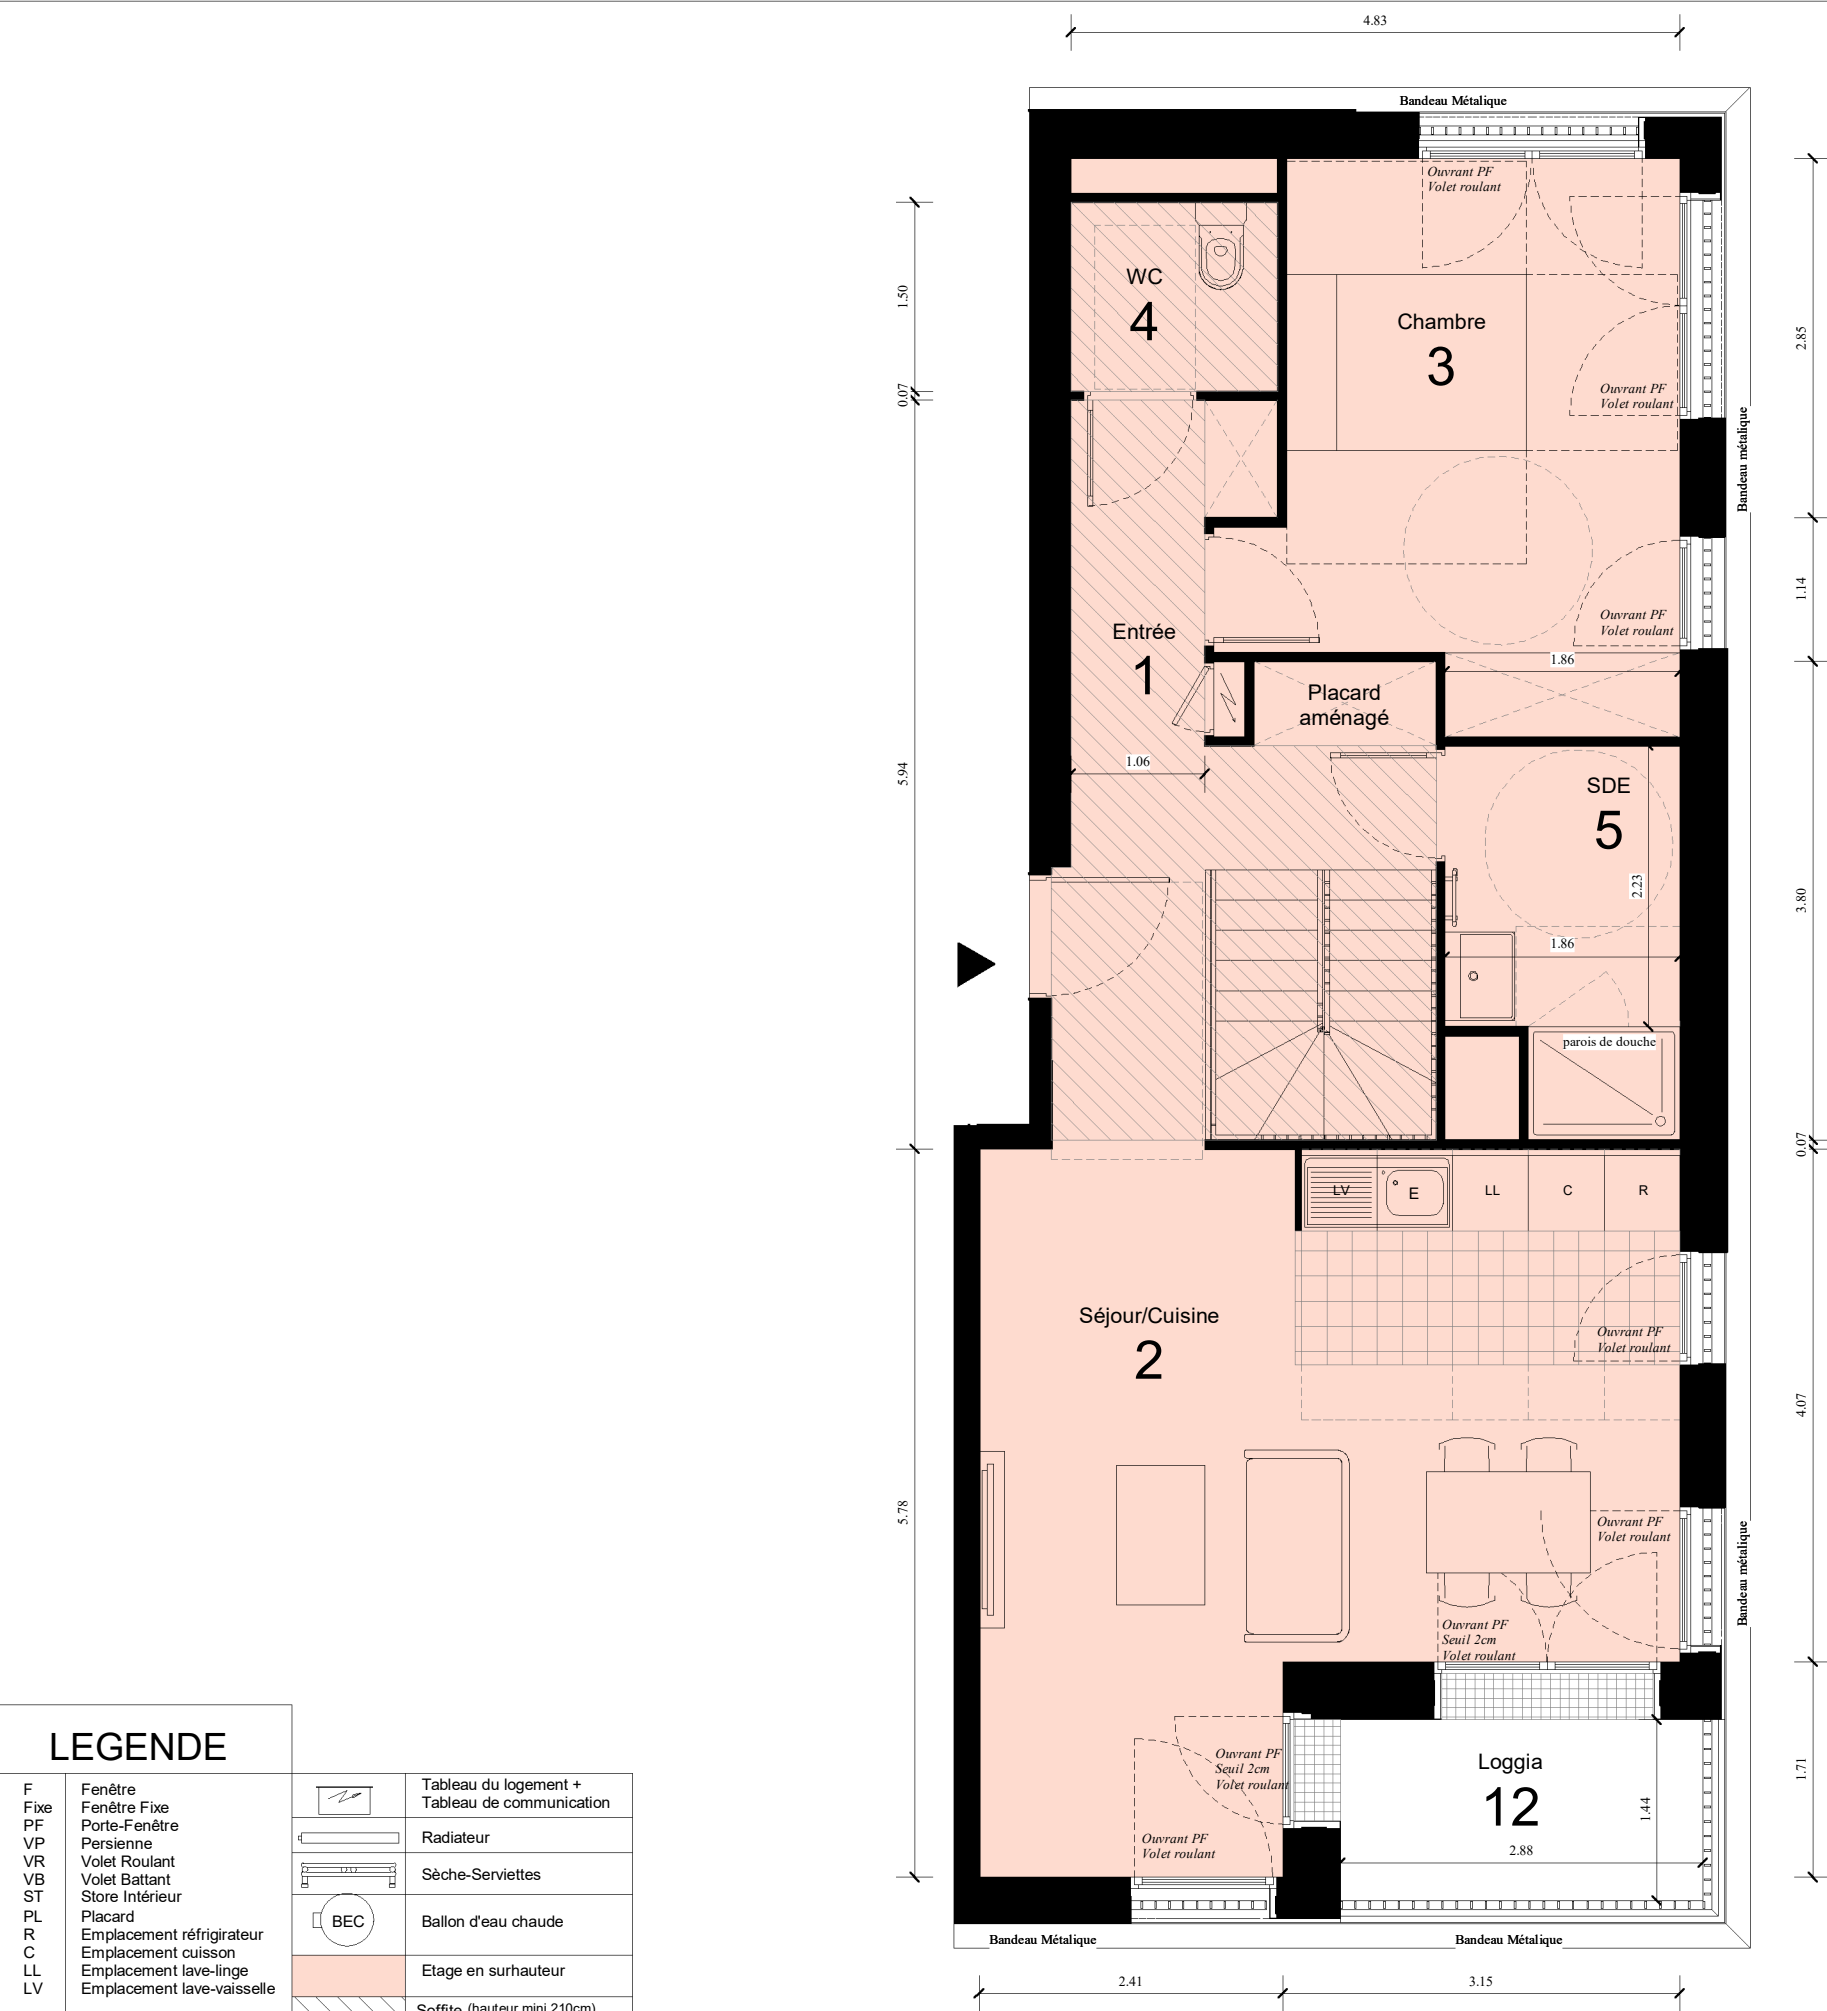


LEGENDE	
F	Fenêtre
Fixe	Fenêtre Fixe
PF	Porte-Fenêtre
VP	Persienne
VR	Volet Roulant
VB	Volet Battant
ST	Store Intérieur
PL	Placard
R	Emplacement réfrigérateur
C	Emplacement cuisson
LL	Emplacement lave-linge
LV	Emplacement lave-vaisselle
	Tableau du logement + Tableau de communication
	Radiateur
	Sèche-Serviettes
	Ballon d'eau chaude
	Etage en surhauteur
	Soffite (hauteur mini 210cm)

Le mobilier et l'électroménager ne sont pas fournis. La SCI se réserve la possibilité d'apporter des modifications de dimensions libres et d'équipements, en fonction des contraintes techniques de construction. Les retombées, soffites, faux-plafonds, et canalisations ne sont pas tous représentés, l'aménagement des espaces verts est donné à titre indicatif, la SCI se réserve la possibilité d'y apporter des modifications (escaliers, différences de niveaux)
Les différences maximales de niveaux entre logement et annexe privative sont de 2cm pour les balcons et loggias et de 25cm pour les terrasses.

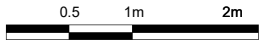

Massy Les Franciades - ILOT 2

PLAN DE VENTE

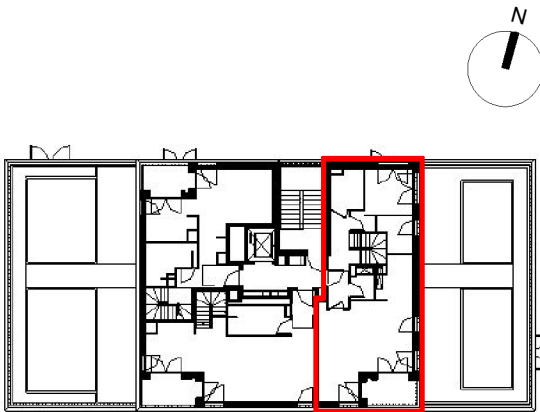

R+9

5 Pièces

BATIMENT	ETAGE	N° LGT
B2	R+9	2391 HAUT



1	
2	40.64
3	14.07
4	2.46
5	5.23
6	10.61
7	15.27
8	9.52
9	10.59
10	1.59
11	3.94
SURFACE TOTALE HABITABLE	113.92
12	4.32
13	4.32
SURFACE TOTALE ANNEXES	8.64
SURFACE TOTALE PRIVATIVE	122.56

ARCHITECTE : TOM DARMON ARCHITECTURE
03/09/2025



Massy Les Franciades - ILOT 2

PLAN DE VENTE

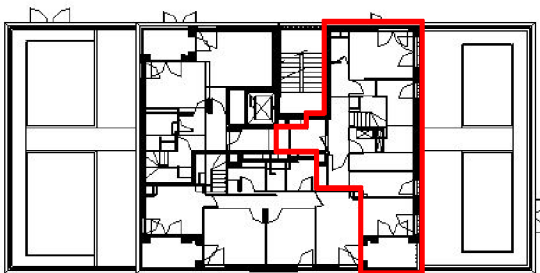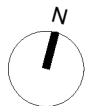


R+8

5 Pièces

BATIMENT	ETAGE	N° LGT
B2	R+8	2391 BAS

1	
2	40.64
3	14.07
4	2.46
5	5.23
6	10.61
7	15.27
8	9.52
9	10.59
10	1.59
11	3.94
SURFACE TOTALE HABITABLE	113.92
12	4.32
13	4.32
SURFACE TOTALE ANNEXES	8.64
SURFACE TOTALE PRIVATIVE	122.56

ARCHITECTE : TOM DARMON ARCHITECTURE
03/09/2025

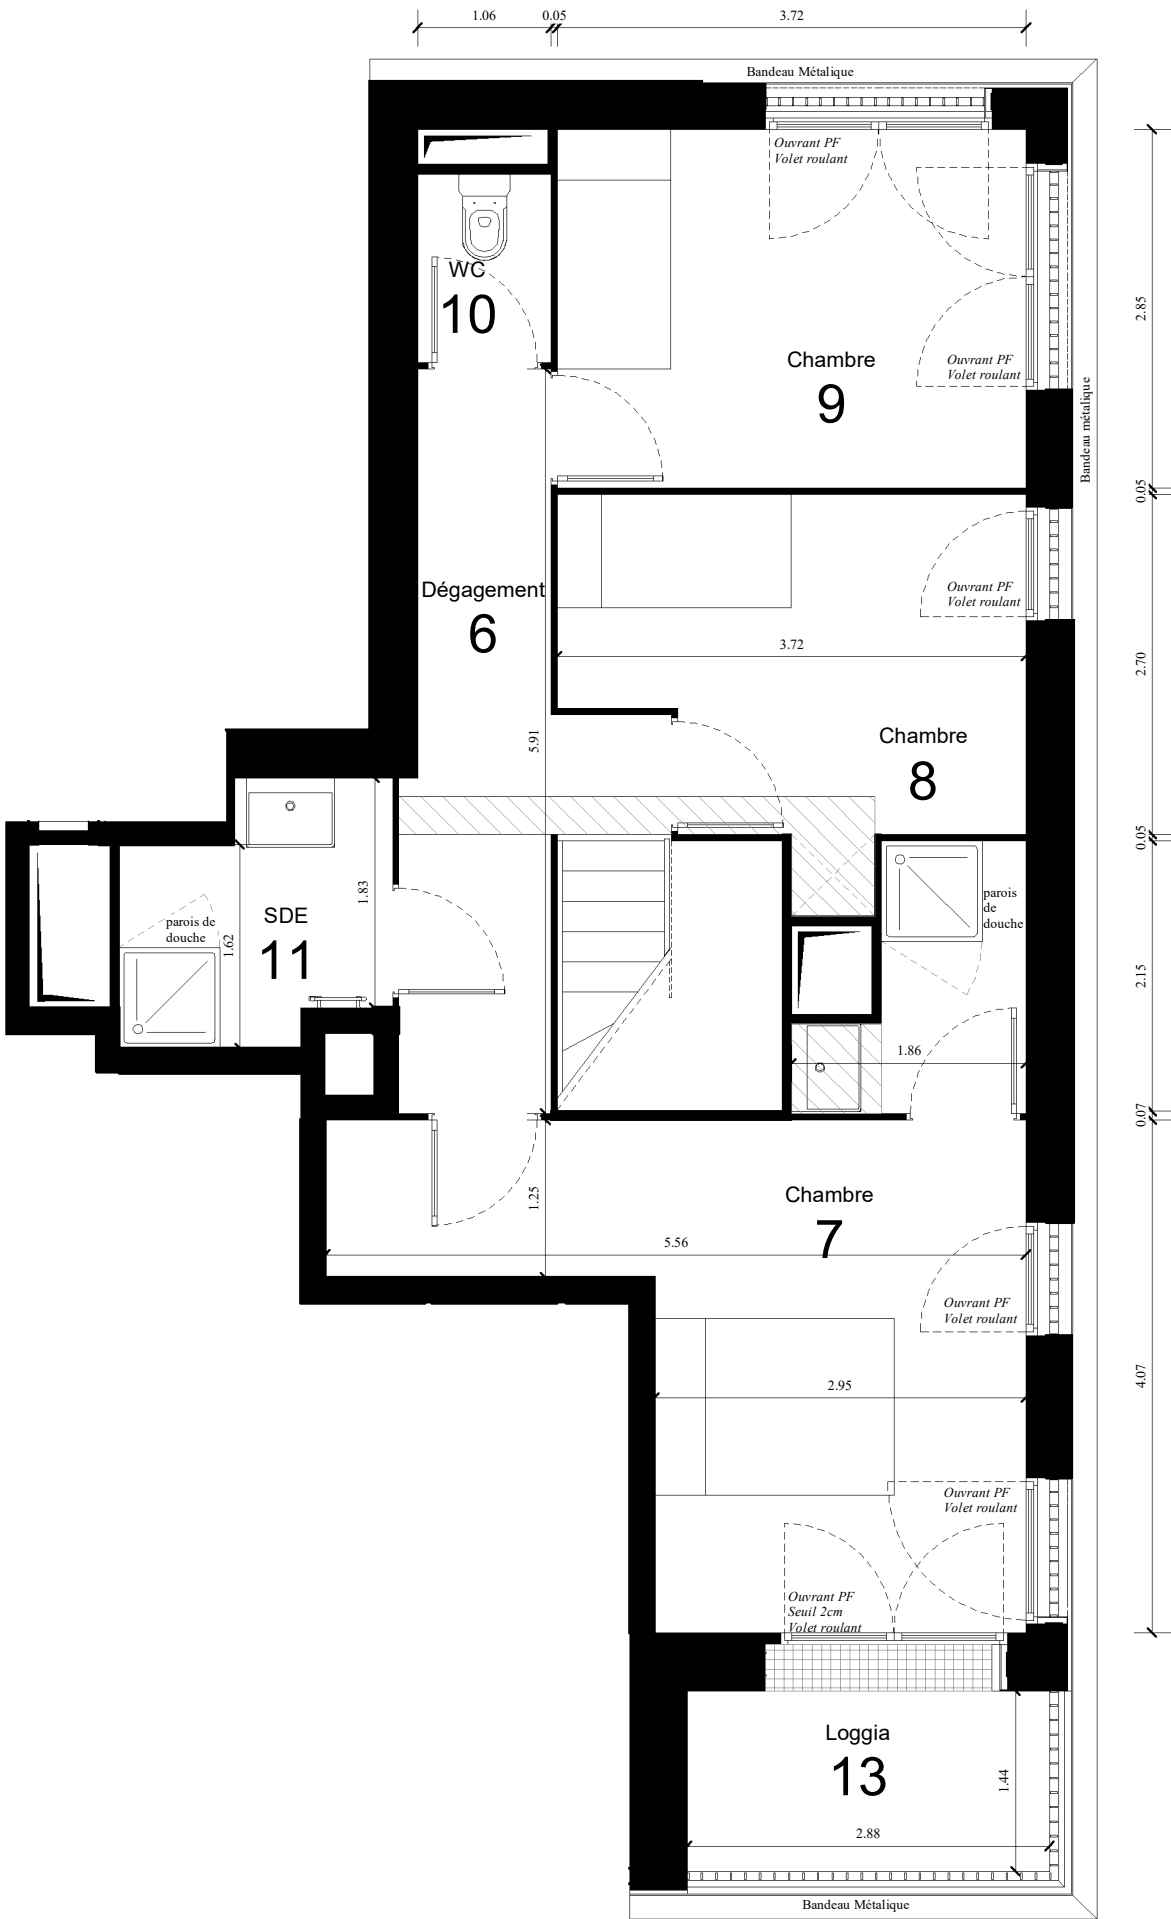

LEGENDE			
F	Fenêtre		Tableau du logement + Tableau de communication
Fixe	Fenêtre Fixe		
PF	Porte-Fenêtre		
VP	Persienne		Radiateur
VR	Volet Roulant		Sèche-Serviettes
VB	Volet Battant		
ST	Store Intérieur		
PL	Placard		Ballon d'eau chaude
R	Emplacement réfrigérateur		
C	Emplacement cuisson		
LL	Emplacement lave-linge		Etage en surhauteur
LV	Emplacement lave-vaisselle		
			Soffite (hauteur mini 210cm)

Le mobilier et l'electroménager ne sont pas fournis. La SCI se réserve la possibilité d'apporter des modifications de dimensions libres et d'équipements, en fonction des contraintes techniques de construction. Les retombées, soffites, faux-plafonds, et canalisations ne sont pas tous représentés, l'aménagement des espaces verts est donné à titre indicatif, la SCI se réserve la possibilité d'y apporter des modifications (escaliers,différences de niveaux)
Les différences maximales de niveaux entre logement et annexe privative sont de 2cm pour les balcons et loggias et de 25cm pour les terrasses.

