



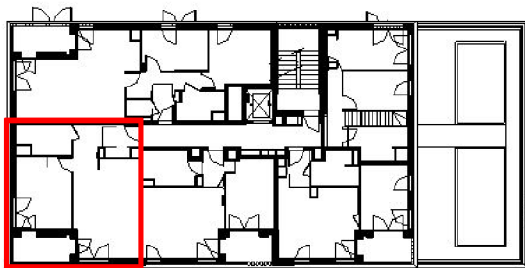

Massy Les Franciades - ILOT 2

PLAN DE VENTE

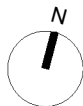


R+5

2 Pièces

| BATIMENT | ETAGE | N° LGT |
|----------|-------|--------|
| B2       | R+5   | 2353   |

|                          |       |
|--------------------------|-------|
| 1                        | 6.4   |
| 2                        | 24.4  |
| 3                        | 14.41 |
| 4                        | 5.61  |
| SURFACE TOTALE HABITABLE | 50.82 |
| 5                        | 5.24  |
| SURFACE TOTALE ANNEXES   | 5.24  |
| SURFACE TOTALE PRIVATIVE | 56.06 |

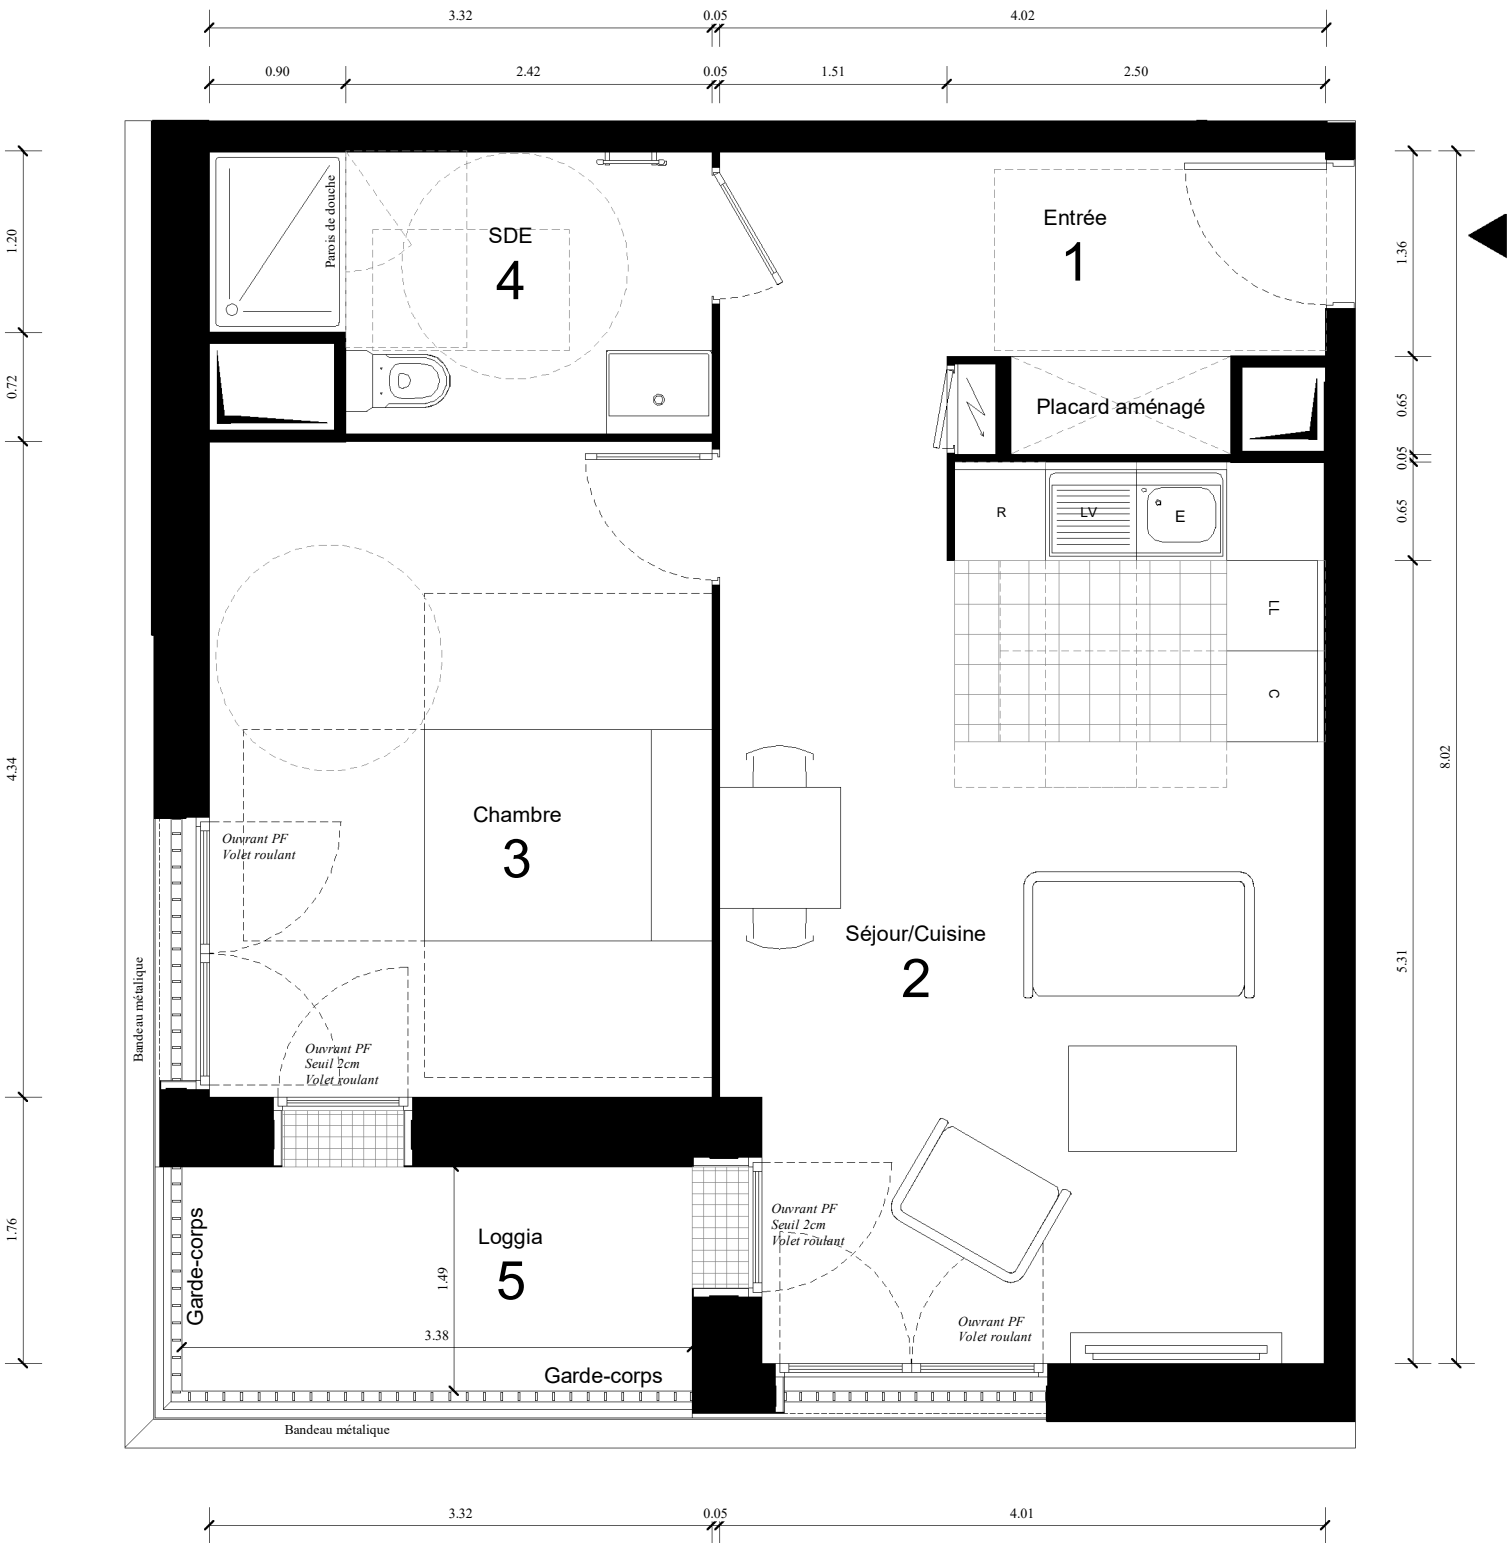

LEGENDE

|      |                            |  |                                                   |
|------|----------------------------|--|---------------------------------------------------|
| F    | Fenêtre                    |  | Tableau du logement +<br>Tableau de communication |
| Fixe | Fenêtre Fixe               |  |                                                   |
| PF   | Porte-Fenêtre              |  |                                                   |
| VP   | Persienne                  |  |                                                   |
| VR   | Volet Roulant              |  |                                                   |
| VB   | Volet Battant              |  |                                                   |
| ST   | Store Intérieur            |  |                                                   |
| PL   | Placard                    |  |                                                   |
| R    | Emplacement réfrigérateur  |  |                                                   |
| C    | Emplacement cuisson        |  |                                                   |
| LL   | Emplacement lave-linge     |  |                                                   |
| LV   | Emplacement lave-vaisselle |  |                                                   |
|      |                            |  | Ballon d'eau chaude                               |
|      |                            |  | Etage en surhauteur                               |
|      |                            |  | Soffite (hauteur mini 210cm)                      |

Le mobilier et l'électroménager ne sont pas fournis. La SCI se réserve la possibilité d'apporter des modifications de dimensions libres et d'équipements, en fonction des contraintes techniques de construction. Les retombées, soffites, faux-plafonds, et canalisations ne sont pas tous représentés, l'aménagement des espaces verts est donné à titre indicatif, la SCI se réserve la possibilité d'y apporter des modifications (escaliers, différences de niveaux). Les différences maximales de niveaux entre logement et annexe privative sont de 2cm pour les balcons et loggias et de 25cm pour les terrasses.



ARCHITECTE : TOM DARMON ARCHITECTURE  
03/09/2025