
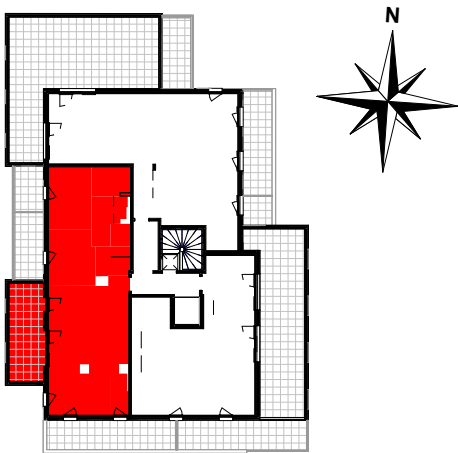


PLAN DE VENTE

23 FAUBOURG

Rue Pierre Dupont, 69190 SAINT-FONS

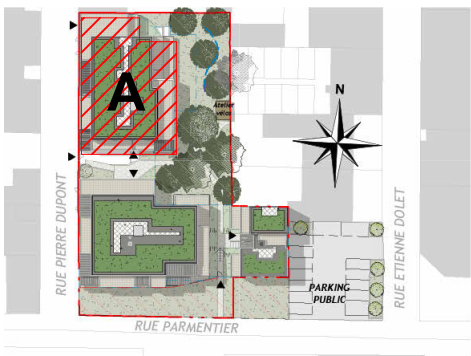


1132 -T4 - 3ème étage

Séjour/ Cuisine	30.60 m²
Chambre 1	11.54 m²
Chambre 2	11.09 m²
Chambre 3	10.91 m²
Entrée	4.36 m²
DGT	5.71 m²
SdB	4.90 m²
SdE	3.16 m²
WC	1.89 m²
Total SHAB	84.16 m²

Terrasse	15.07 m²
Total Annexes	15.07 m²

25.07.2024- indice D

La cuisine est dessinée selon le
PACK CUISINE 240 ANGLE
- OPTION NON COMPRISE -

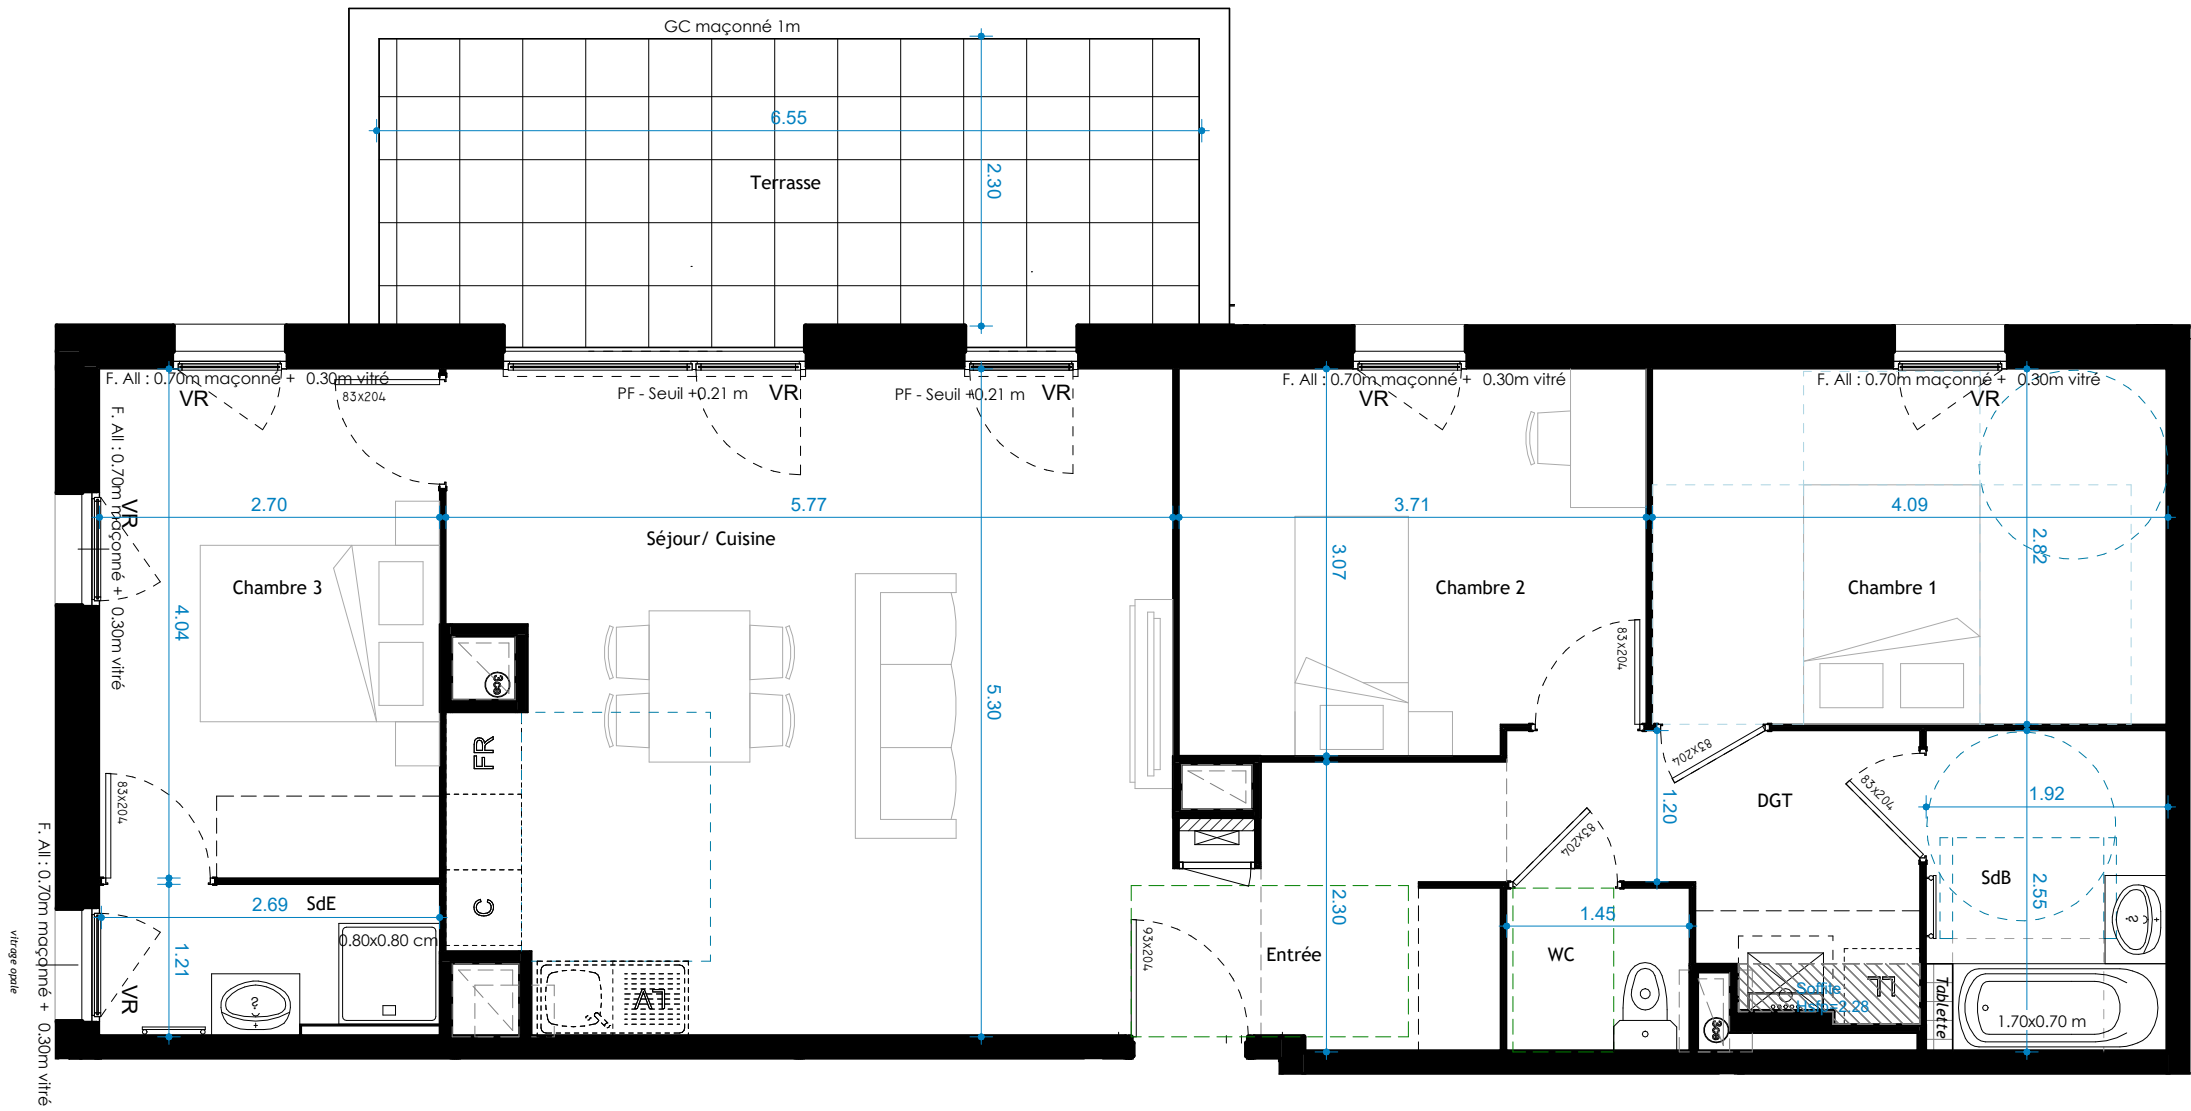

Echelle graphique



	Soffite hauteur sous plafond > à 2.2m		Élément de cuisine		Chaudière		Gaine Technique
	PL Am : Placard aménagé		C : Emplacement Cuisson		PF : Porte-fenêtre		HSP : Hauteur sous plafond
	LL : Emplacement Lave-linge		FR : Emplacement Réfrigérateur		VR : Volet Roulant		HSD : Hauteur sous dalle
	LV : Emplacement Lave-vaisselle		F : Fenêtre		BSO : Brise-soleil orientable		

Les cotes et surfaces sont mentionnées à titres indicatif et sont susceptibles de variations dans les tolérances du contrat.
Les gaines techniques, faux-plafonds, soffites connus sont mentionnées à titre indicatif. Pour des raisons techniques, administratives ou réglementaires, ils sont susceptibles d'être modifiés.
La représentation des éléments de cuisine, de salle de bains et de mobilier n'ont qu'une valeur administrative. Seuls les éléments dans la notice descriptive de vente sont contractuels.
La surface des placards est intégrée à la surfaces des pièces.
La représentation graphique des haies et arbres est purement symbolique et n'a pas de caractère contractuel.