



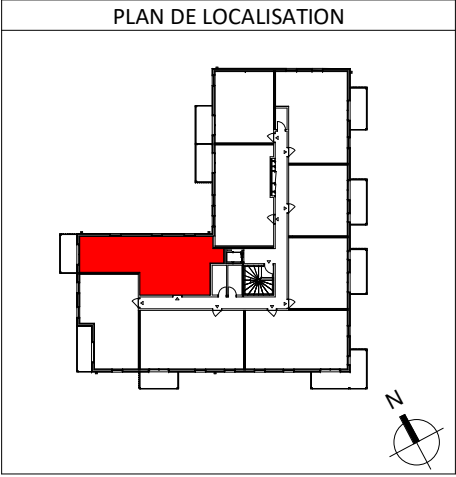

NIVEAU	R+2
APPARTEMENT	2209
TYPE	T3
SURFACE HABITABLE	68.12 m²

2209	SURFACE
Entrée	7.18 m²
Séjour + Cuisine	27.68 m²
Chambre 01	11.64 m²
Chambre 02	12.43 m²
SDE	6.20 m²
WC	1.96 m²
Rangement	1.03 m²
SURFACE HABITABLE TOTALE	68.12 m²
Balcon	7.18 m²
SURFACE ANNEXES TOTALES	7.18 m²

LEGENDE	
PF	Porte Fenêtre
FAF	Fenêtre allège vitrée fixe
FAP	Fenêtre allège pleine
BF	Baie Fixe
VR	Volet Roulant
PV	Pare-Vue
GC	Garde-Corps
	Faux-Plafond - 2m30 ht
	Retombée de Poutre
Pl.	Placard
LV	Lave-Vaisselle
LL	Lave-Linge
CU	Cuisson
F	Réfrigérateurur
SS	Sèche-Serviette
BEC	Ballon Eau Chaude sanitaire thermodynamique
GTL	Tableau électrique
TV	Emplacement prise Télévision
	Cloison démontable
	Gaine technique
	Dalles bois
	Dalles sur plots

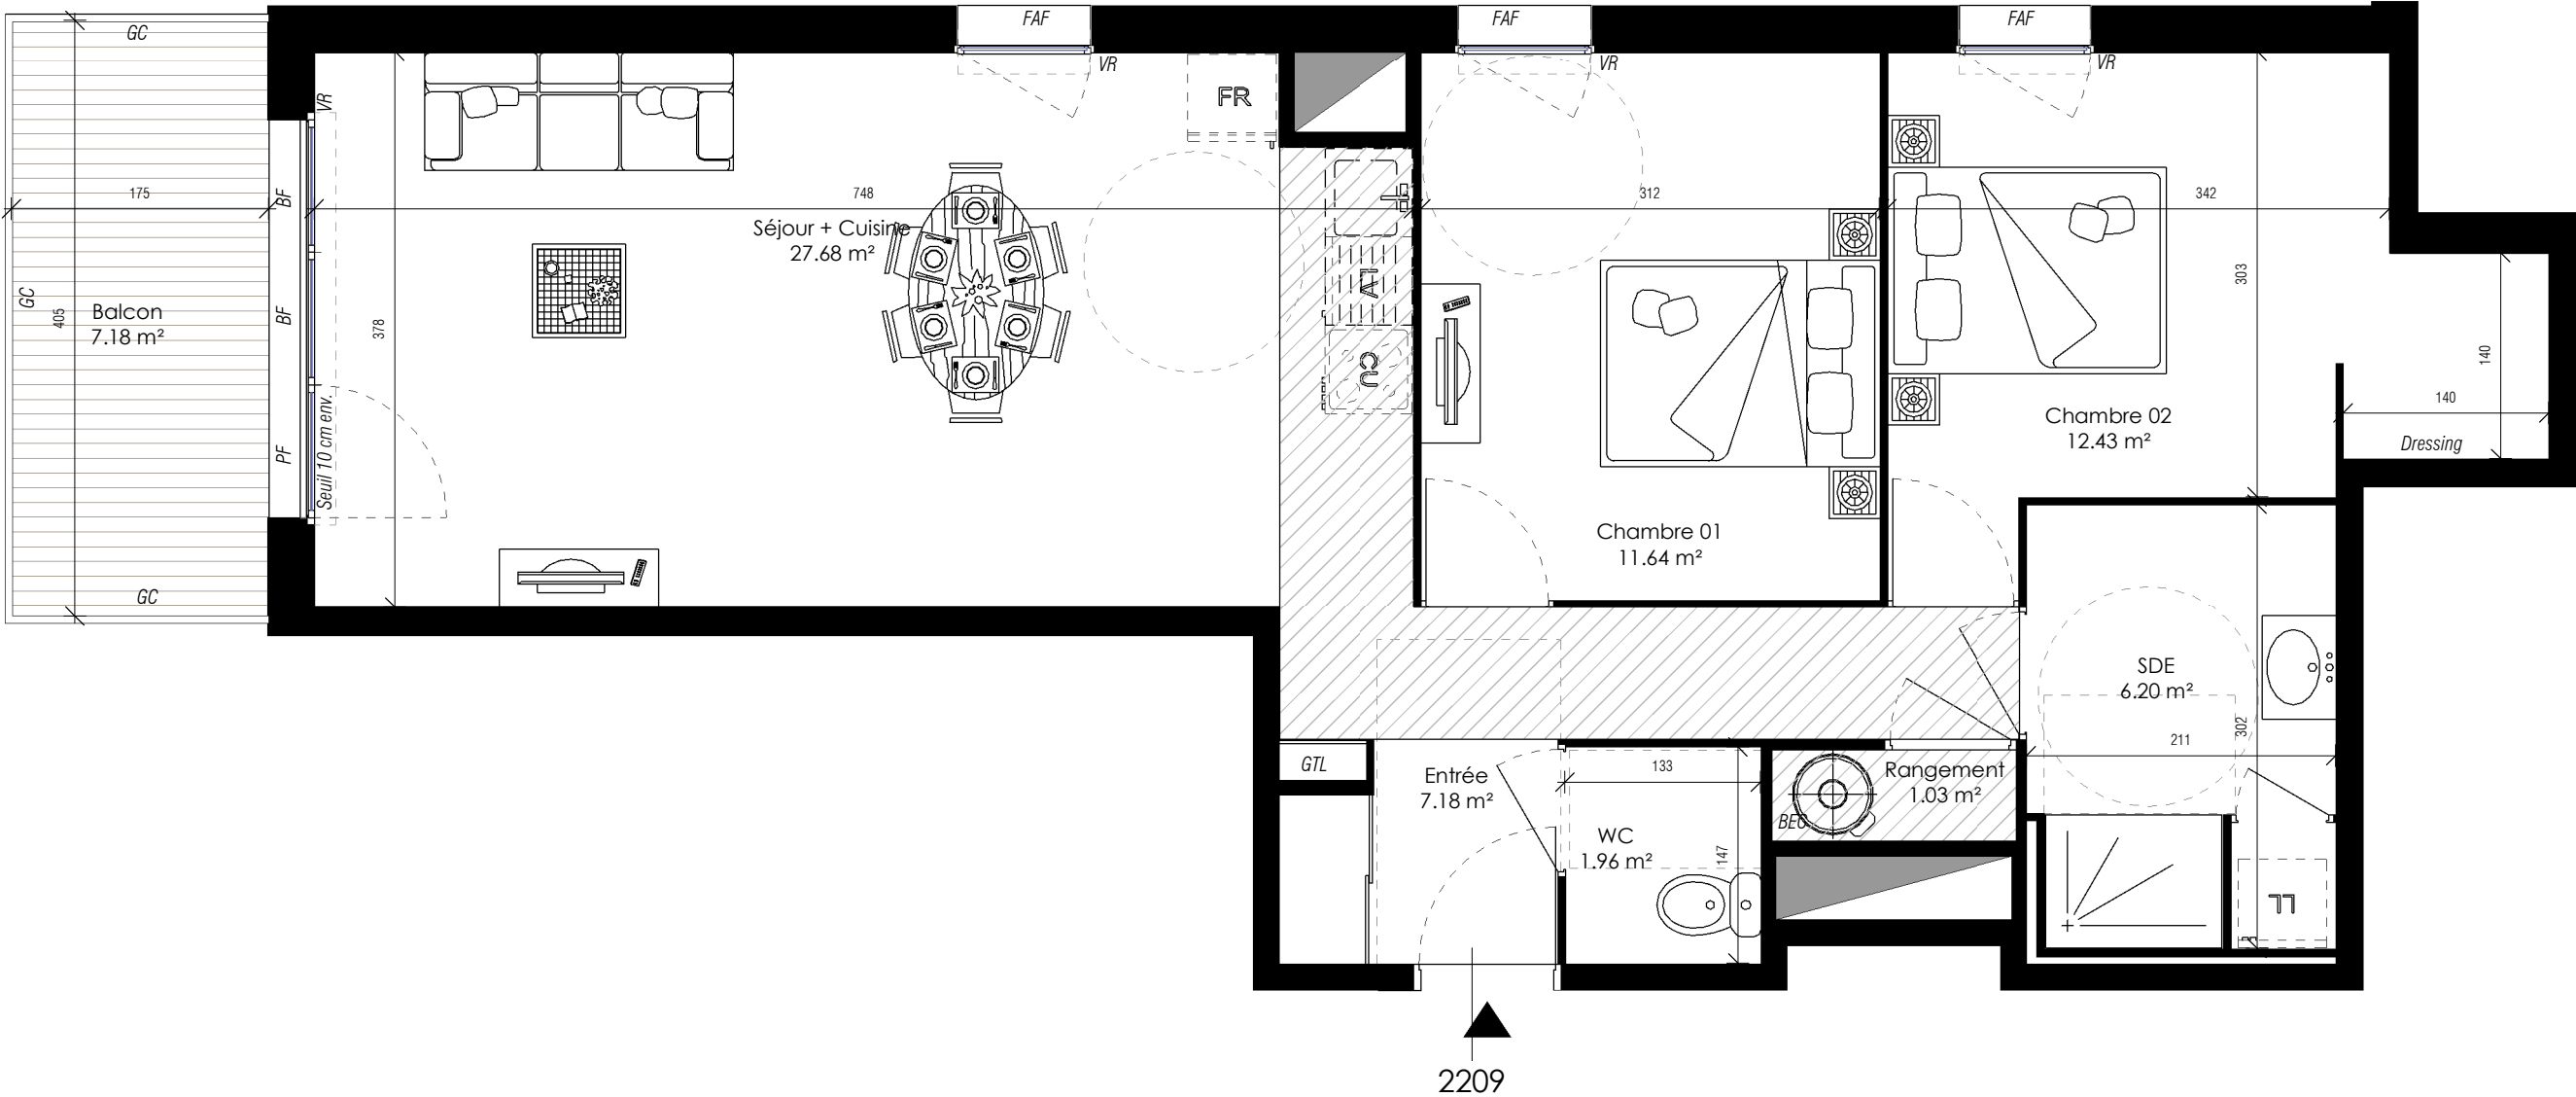

Nota: Des modifications sont susceptibles d'être apportées à ce plan en fonction des nécessités techniques, réglementaires et administratives de la réalisation, tant en ce qui concerne les dimensions libres que les équipements (dont sanitaires et électriques). Les surfaces et les hauteurs sous plafond indiquées sont approximatives ; les retombées, soffites, faux plafonds ainsi que l'emplacement des équipements sont figurés à titre indicatif. La surface des placards est comprise dans la surface des pièces attenantes