

CALYPSO

GUIDEL

RUE MAX HYMANS

PLAN DE LOCALISATION

NIVEAU

APPARTEMENT

TYPE

SURFACE HABITABLE

R+1

2107

T3

64.16 m²

2107

SURFACE

Entrée

Séjour + Cuisine

Chambre 01

Chambre 02

SDE

WC

5.90 m²

29.85 m²

11.67 m²

10.30 m²

4.91 m²

1.52 m²

SURFACE HABITABLE TOTALE

64.16 m²

Balcon

7.16 m²

SURFACE ANNEXES TOTALES

7.16 m²

LEGENDE

PF

Fenêtre allège vitrée fixe

FAP

Fenêtre allège pleine

BF

Baie Fixe

VR

Volet Roulant

PV

Pare-Vue

GC

Garde-Corps

Faux-Plafond - 2m30 ht

Retombée de Poutre

Pl.

Placard

LV

Lave-Vaisselle

LL

Lave-Linge

CU

Cuisson

F

Réfrigérateurur

SS

Sèche-Serviette

BEC

Ballon Eau Chaude sanitaire thermodynamique

GTL

Tableau électrique

TV

Emplacement prise Télévision

Cloison démontable

Gaine technique

Dalles bois

Dalles sur plots

marianrubió


nexity

Date : 22/04/2024

INDICE D

BATIMENT B

PLAN DE VENTE

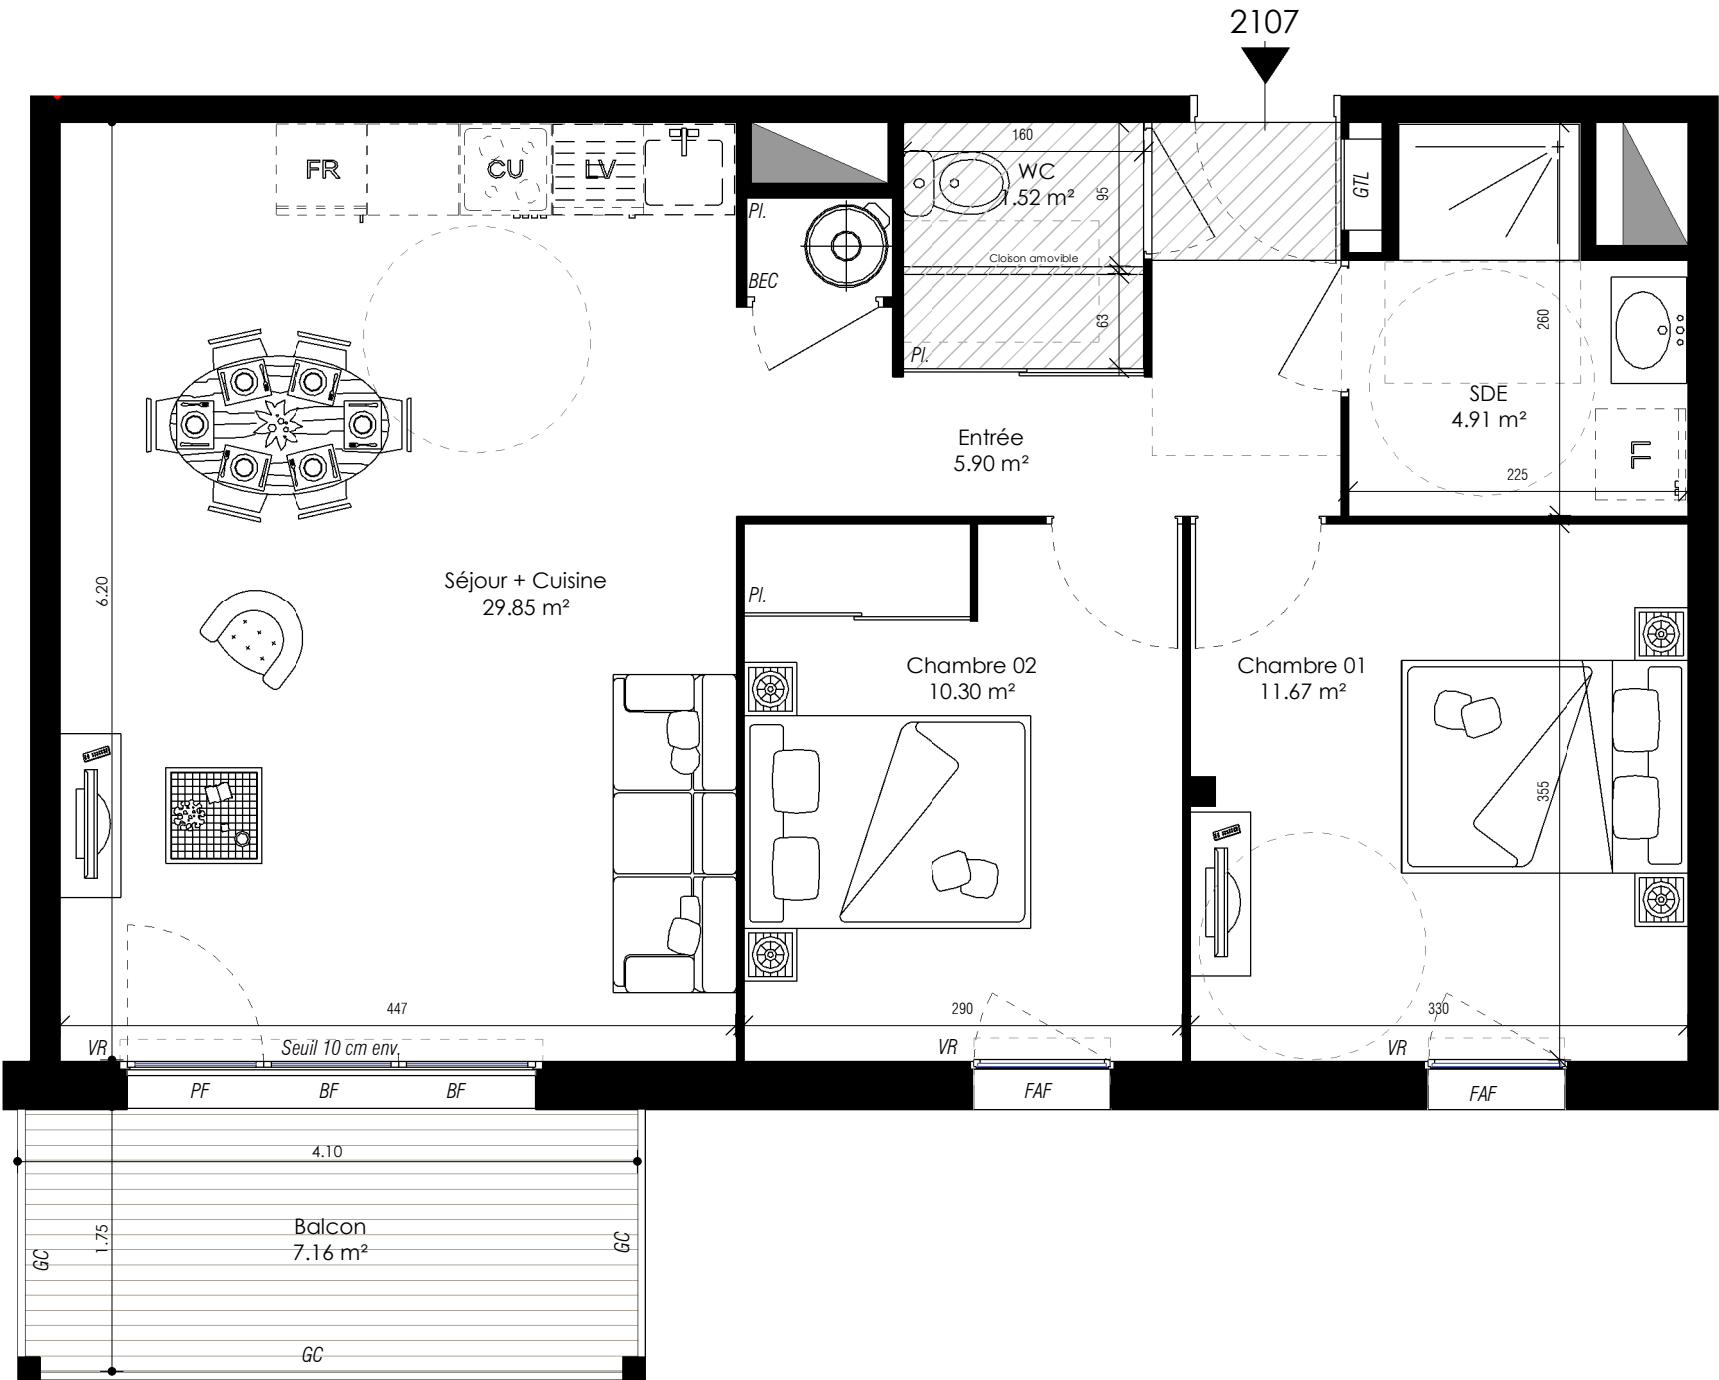

Nota: Des modifications sont suceptibles d'être apportées à ce plan en fonction des nécessités techniques, réglementaires et administratives de la réalisation, tant en ce qui concerne les dimensions libres que les équipements (dont sanitaires et électriques). Les surfaces et les hauteurs sous plafond indiquées sont approximatives ; les retombées, soffites, faux plafonds ainsi que l'emplacement des équipements sont figurés à titre indicatif. La surface des placards est comprise dans la surface des pièces attenantes