



PLAN DE VENTE
JARDIN PRIVE

530 rue Ampère
69140 RILLIEUX LA PAPE




1010 - T3 - Etage RDJ

Séjour / Cuisine	36.95 m ²
Chambre 1	13.15 m ²
Chambre 2	11.25 m ²
Salle de bain	5.95 m ²
WC	1.35 m ²
Surface habitable :	68.65 m²
Terrasse	8.60 m²
Surface Extérieure :	8.60 m²

- Evier non fourni
- CUI. : Emplacement cuisson
- LV : Emplacement lave-vaisselle
- F : Emplacement réfrigérateur
- LL : Emplacement lave-linge
- Pl. : Placard
- TE : Tableau électrique
- F : Fenêtre
- PF : Porte-fenêtre
- Faux Plafonds ht. 2.20m
- Gaine Technique

30/05/2024
INDICE : 5

PLAN NOTAIRE

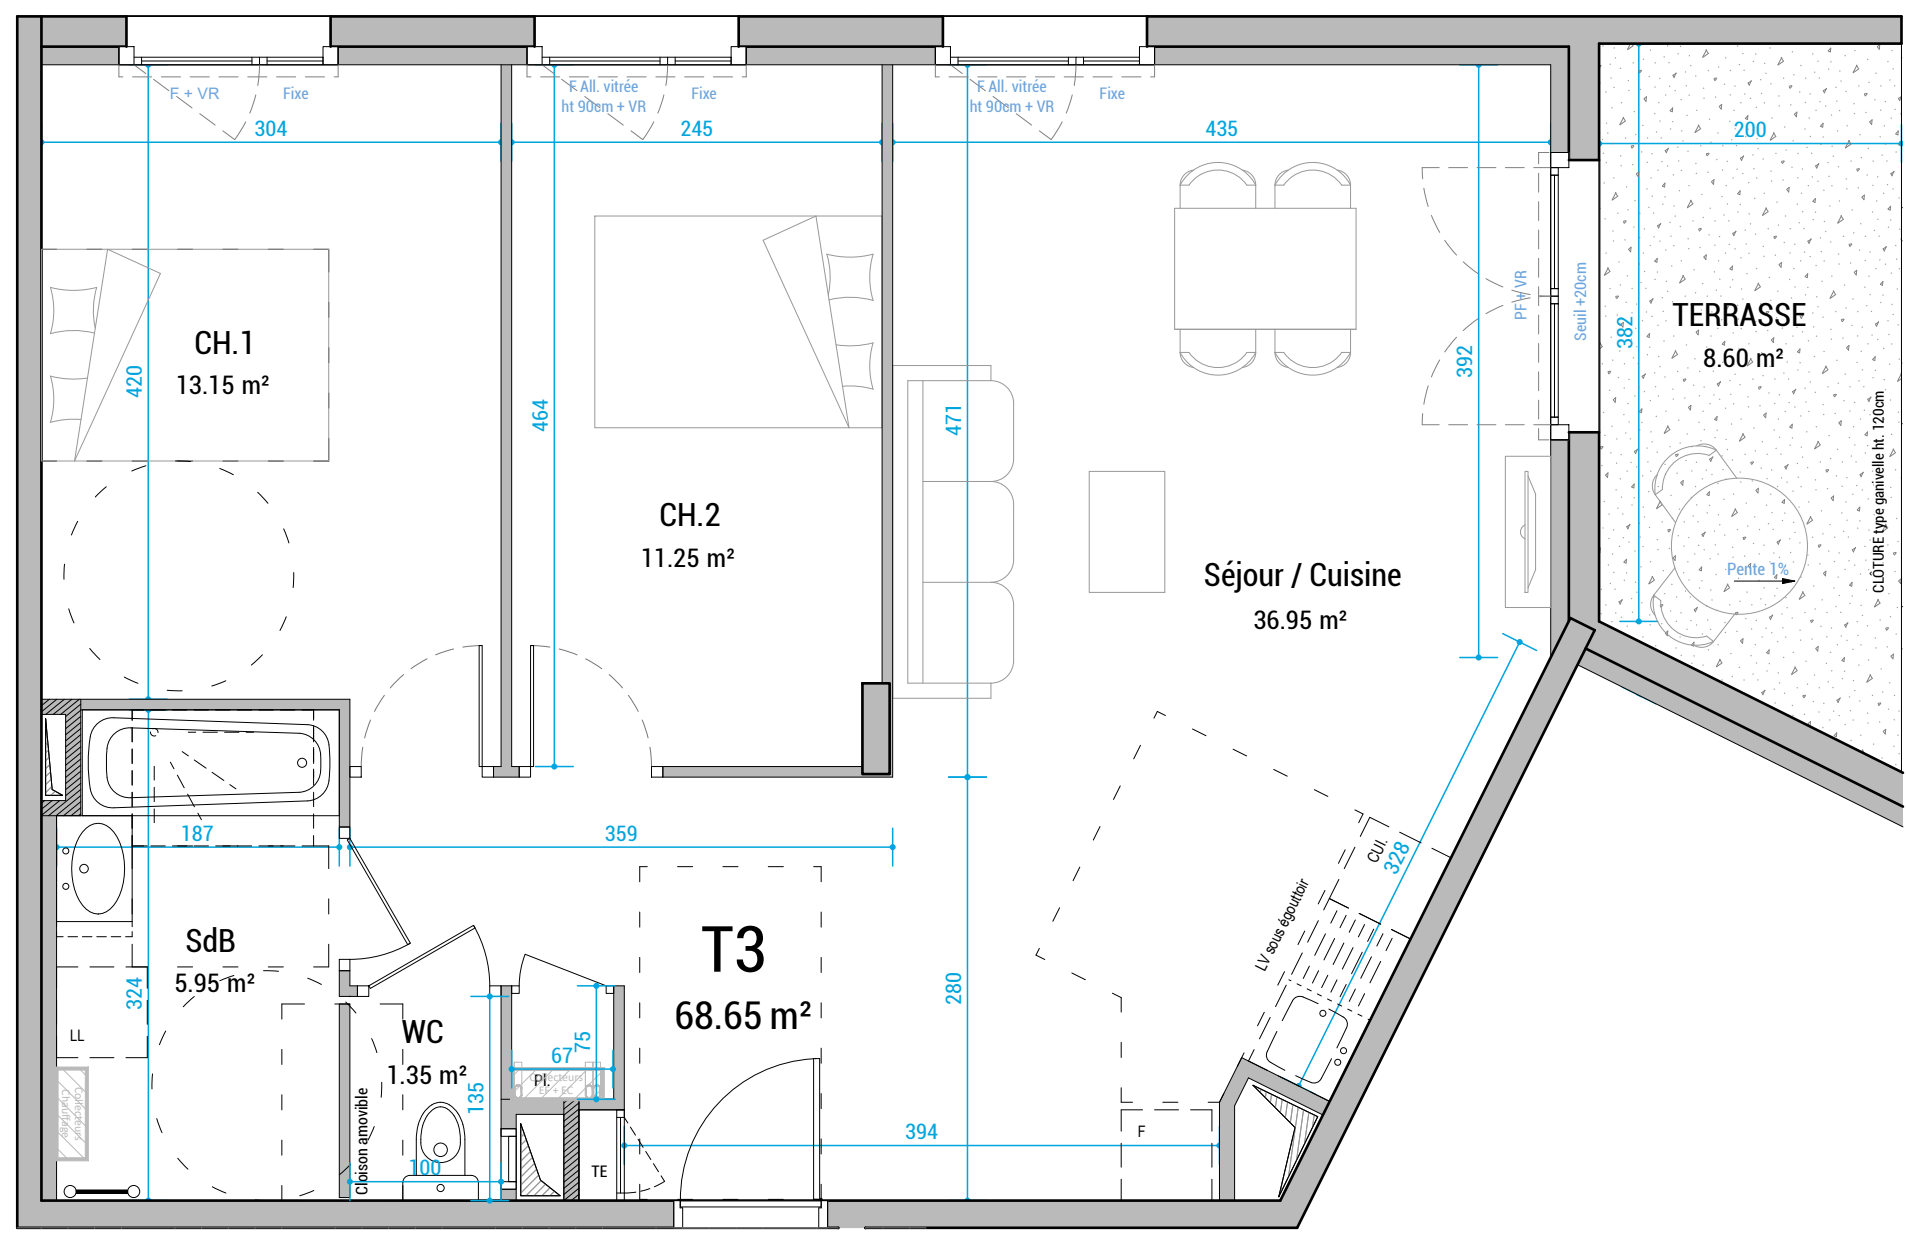

AVERTISSEMENT : Ce plan peut être sujet à des modifications mineures (de côtes et de surfaces, de configuration et d'implantation des appareils sanitaires) pour des impératifs techniques et architecturaux. L'ensemble des soffites, retombées de poutres et volets roulants, canalisations apparentes peuvent ne pas être indiqués sur les plans ou êtres soumis à modification. La représentation des éléments de cuisine et salle de bains n'a qu'une valeur illustrative. Mobilier représenté à titre indicatif. Le terrain pourra présenter des différences de niveau dues à la topographie naturelle du lieu, au calage des voies, et aux contraintes techniques liées à la construction. L'aménagement des espaces verts est donné à titre indicatif.

