



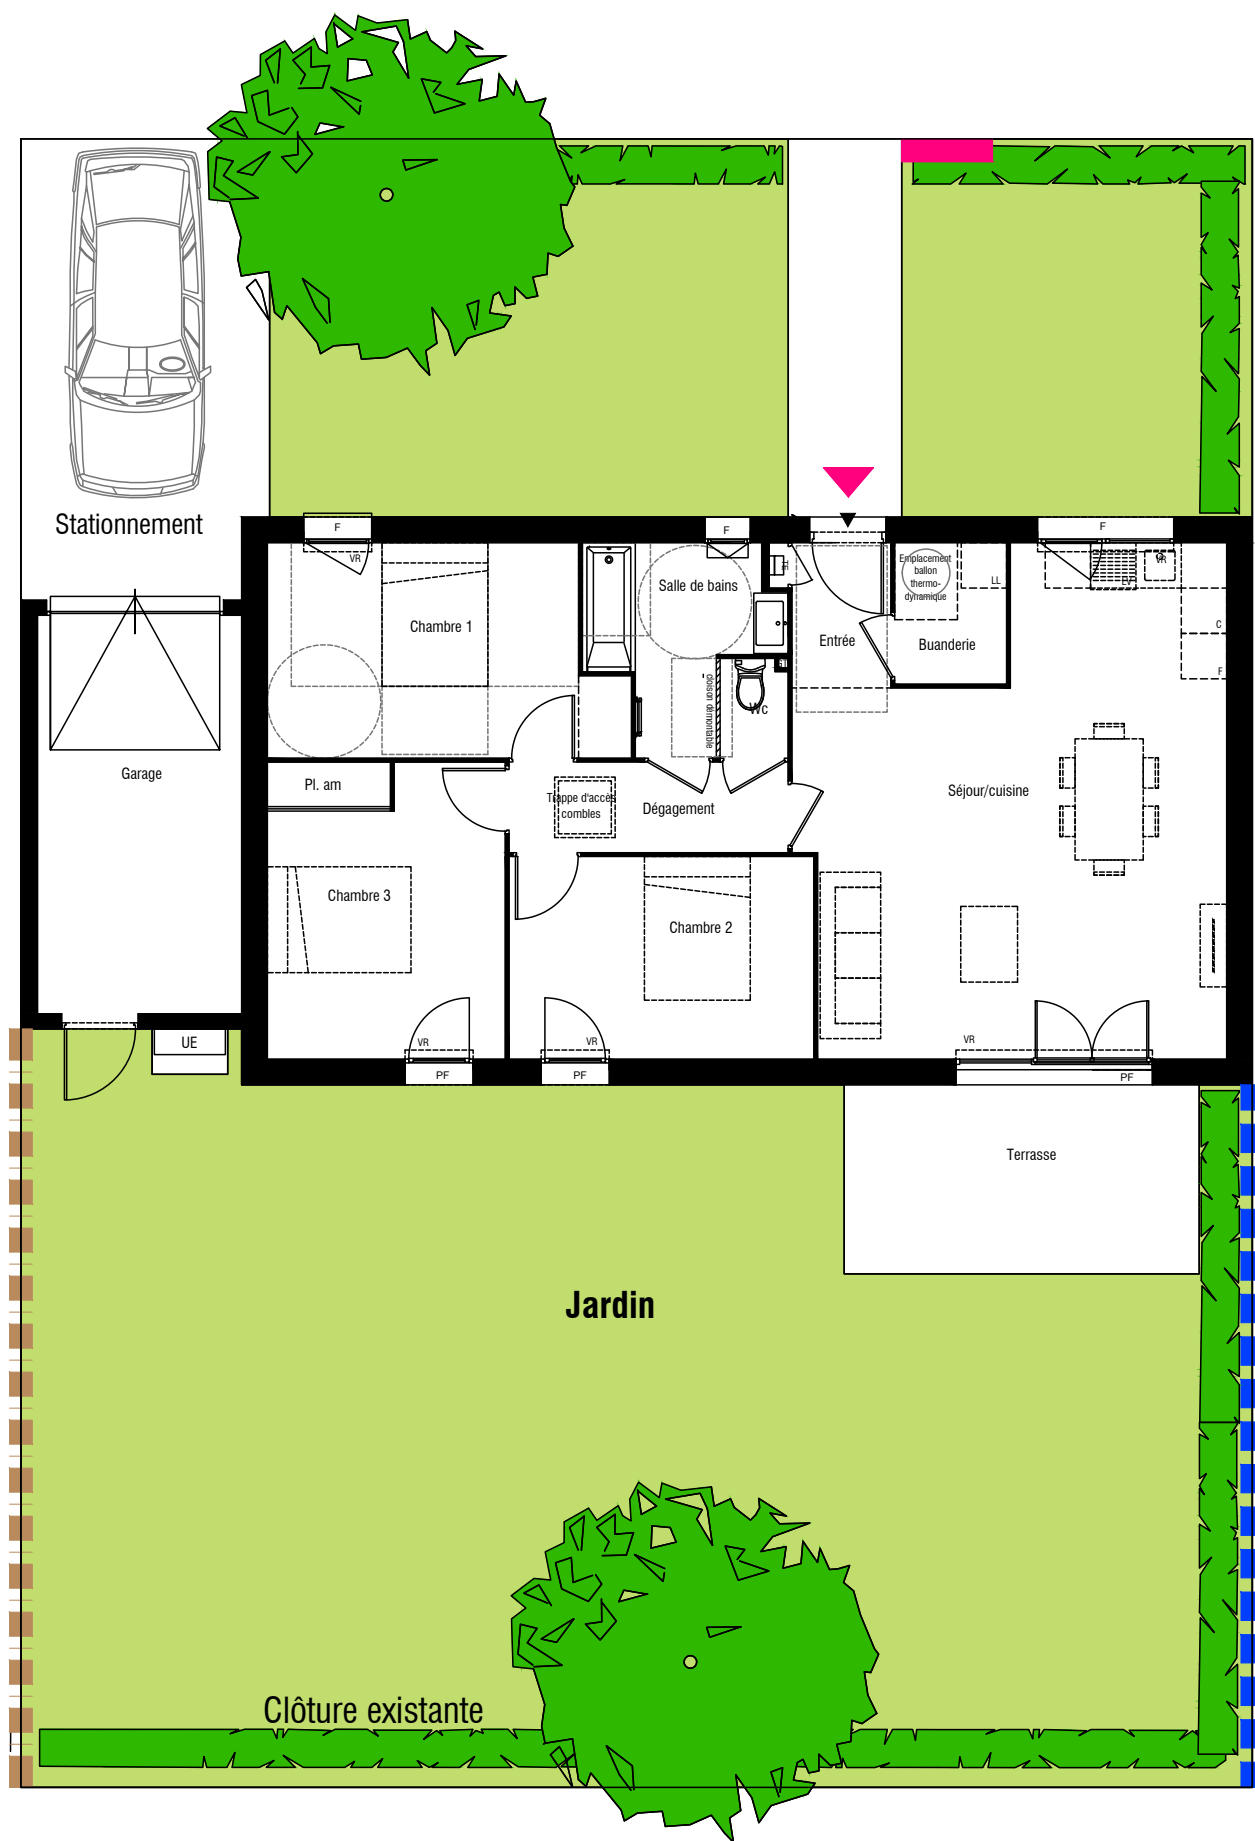

De légères variantes de côtes et de surfaces, des modifications pourront être apportées au présent plan, en fonction des nécessités techniques de réalisation.
Les tolérances d'usage sont admises en ce qui concerne les dimensions et surfaces indiquées.
Les gaines, retombées, faux plafonds, soffites ainsi que l'emplacement des équipements sont figurés à titre indicatif et n'apparaissent pas de manière exhaustive sur le plan.
L'emplacement des éléments de cuisine et salle de bains est donné à titre indicatif. Seuls seront fournis les équipements figurant sur le descriptif annexé à l'acte de vente.
Les placards sont compris dans la surface des pièces.

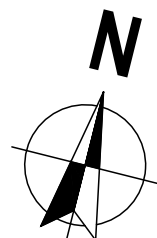

Nuances Toussieu
Rue de la Champie - 69780 TOUSSIEU

PLAN DE VENTE




Lot 7012 - NUANCES TOUSSIEU

TYPE	ETAGE
4 PIECES	PLAN RDC
RDC	
Entrée	2,50m ²
Séjour/cuisine	32,80m ²
Chambre 1	12,50m ²
Chambre 2	10,80m ²
Chambre 3	12,35m ²
Salle de bains	5,40m ²
Wc	1,20m ²
Buanderie	2,75m ²
Dépassement	4,45m ²
TOTAL	84,75m²
NOTA: la surface des placards est incluse dans celle des pièces attenantes	
Jardin	218,00m ²
Terrasse	11,75m ²
Garage	14,00m ²
Stationnement extérieur	20,00m ²

F	FENETRE	GC	GARDE-CORPS
PF	PORTE FENETRE		SOFFITE/FAUX PLAFOND
AL	ALLEE		GAIN TECHNIQUE
AL Fixe	ALLEE FIXE VITREE	UE	UNITE EXTERIEURE
VR	VOLET ROULANT		HAIE
LV	LAVE VAISSELLE		GRILLAGE RIGIDE - 1,5m
LL	LAVE LINGE		GRILLAGE SOUPLE - 1,2m
R	REFRIGERATEUR		ARBRES
C	CUISINIERE		
	SECHE SERVIETTES		
	TABEAU ELECTRIQUE		
	MURET SUPPORT COFFRETS		

Lyon, le 29 juillet 2024

Indice 1

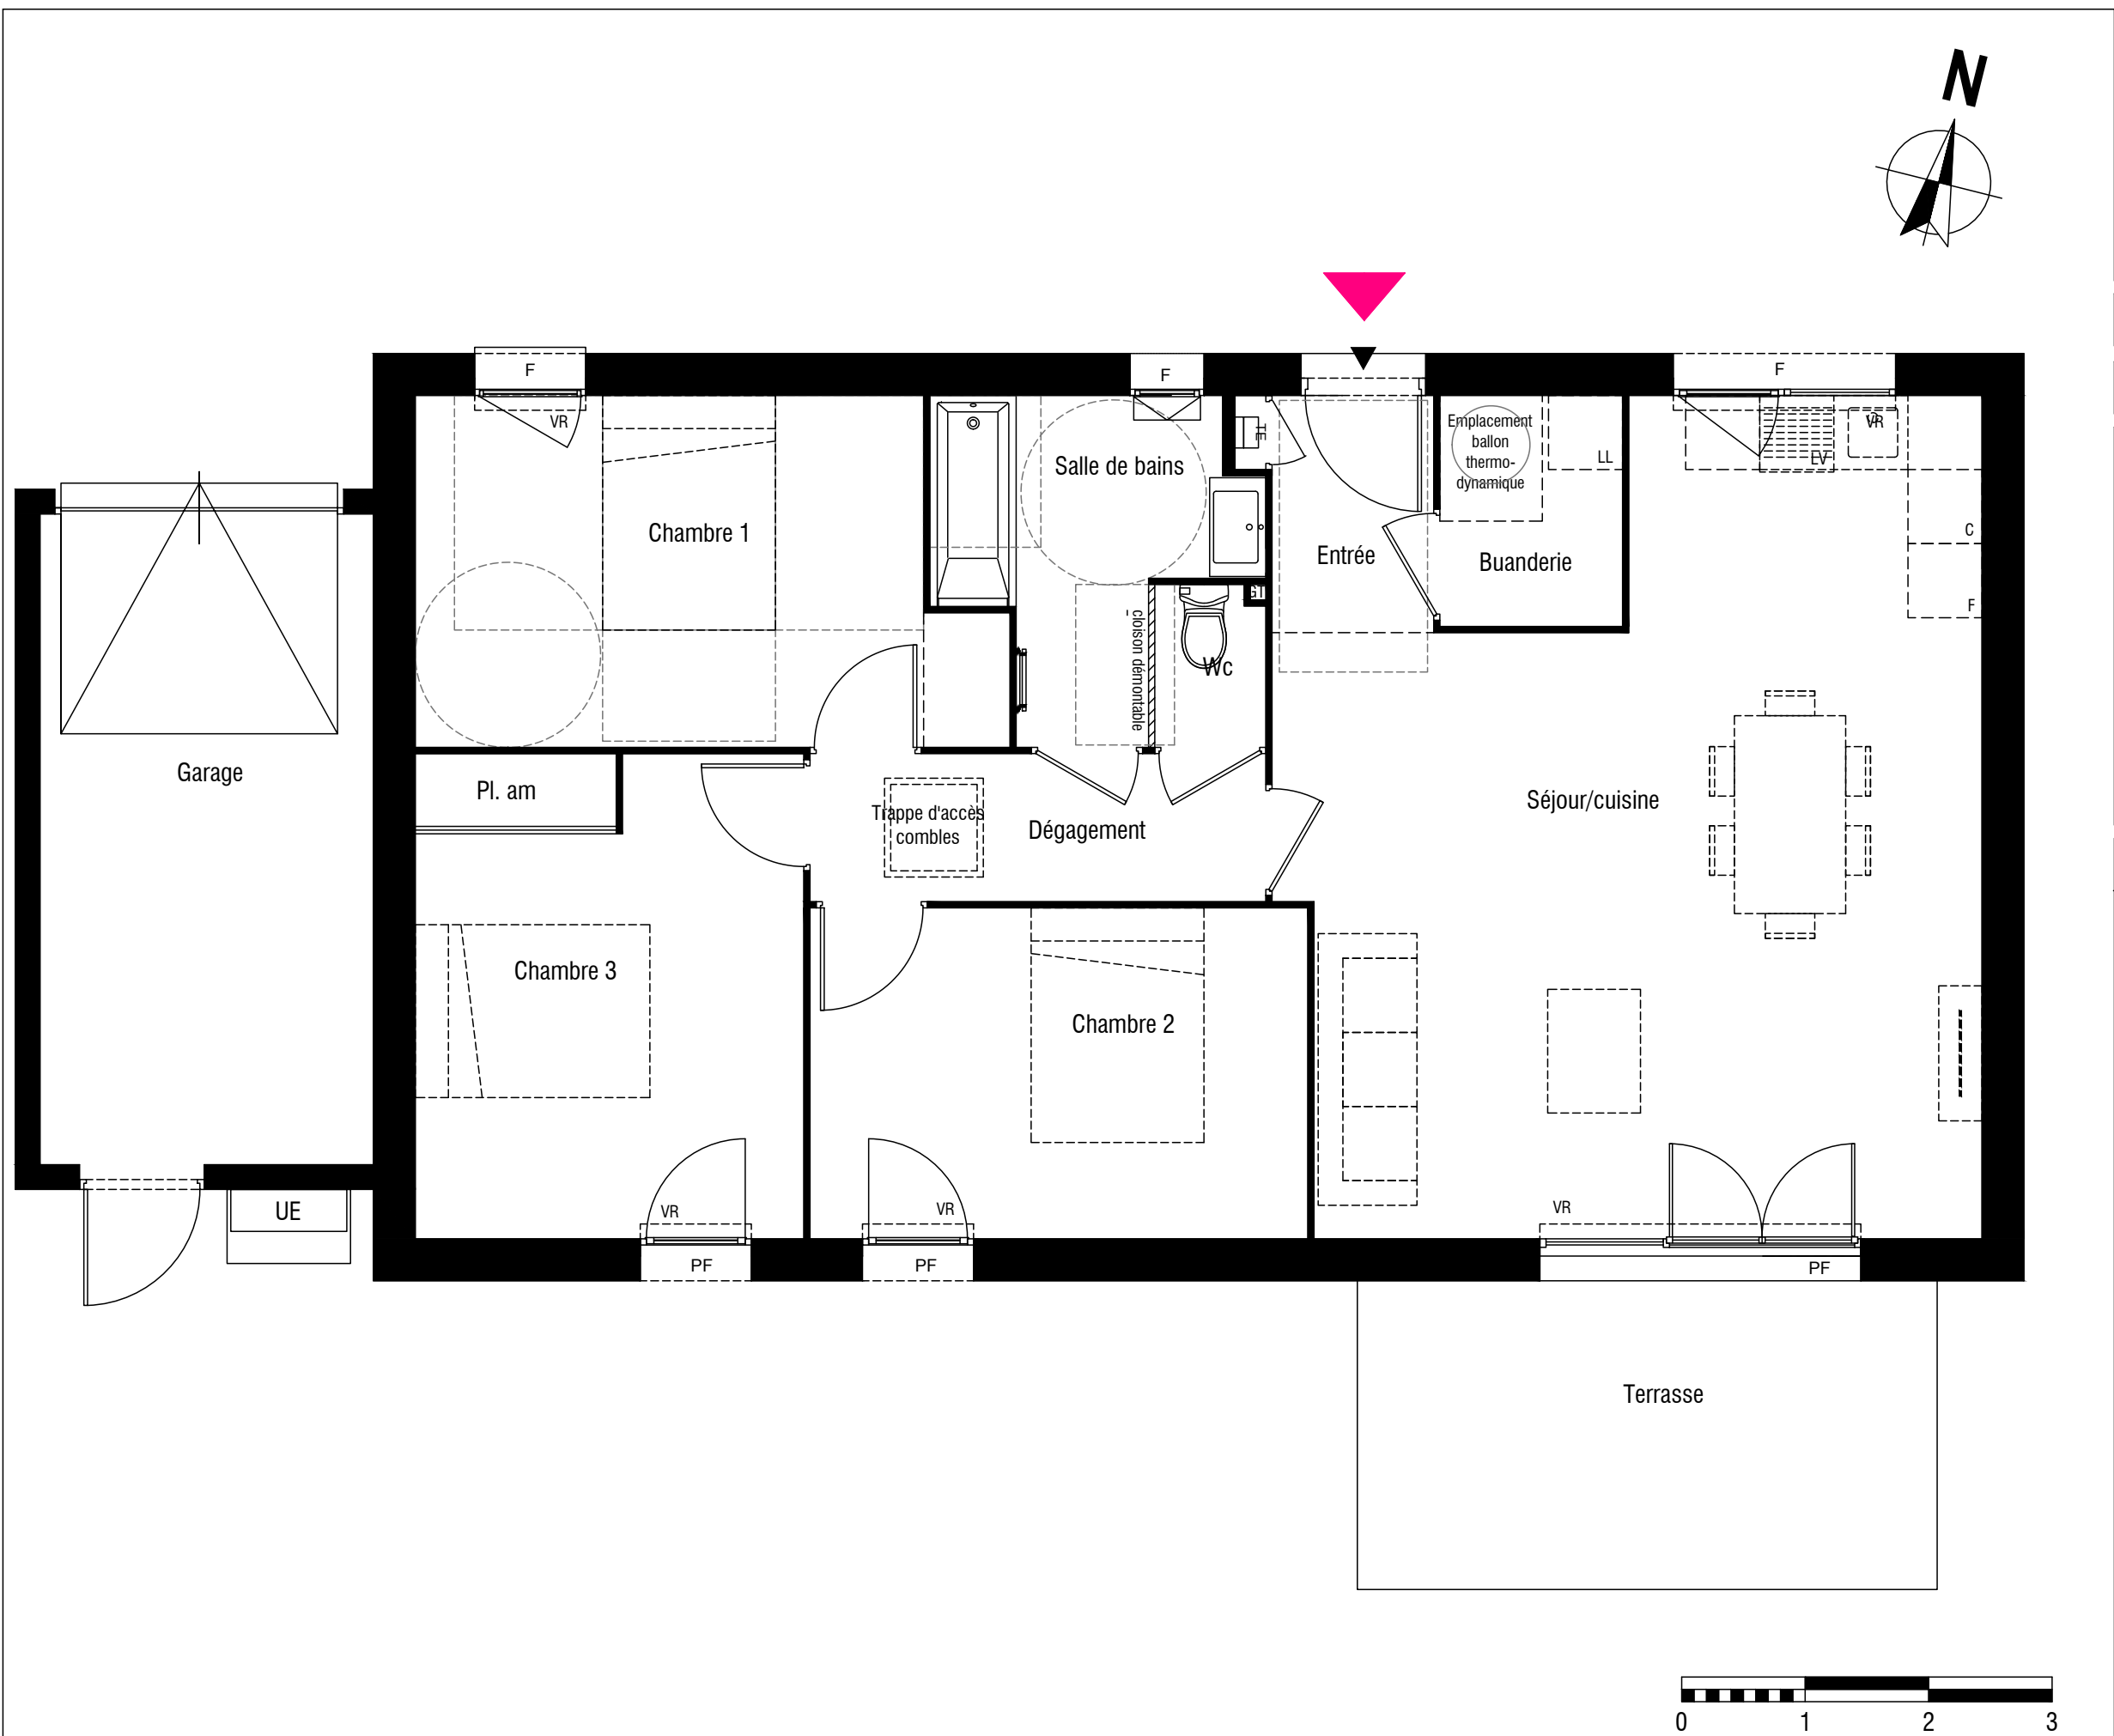

De légères variantes de côtes et de surfaces, des modifications pourront être apportées au présent plan, en fonction des nécessités techniques de réalisation.
Les tolérances d'usage sont admises en ce qui concerne les dimensions et surfaces indiquées.
Les gaines, retombées, faux plafonds, soffites ainsi que l'emplacement des équipements sont figurés à titre indicatif et n'apparaissent pas de manière exhaustive sur le plan.
L'emplacement des éléments de cuisine et salle de bains est donné à titre indicatif. Seuls seront fournis les équipements figurant sur le descriptif annexé à l'acte de vente.
Les placards sont compris dans la surface des pièces.



N°

NOOVEL — R

PROMOTEUR AMENAGEUR

Nuances Toussieu

Rue de la Champie - 69780 TOUSSIEU

PLAN DE VENTE



Lot 7012 - NUANCES TOUSSIEU

TYPE	ETAGE
4 PIECES	PLAN RDC

RDC	Surface habitable
Entrée	2,50m²
Séjour/cuisine	32,80m²
Chambre 1	12,50m²
Chambre 2	10,80m²
Chambre 3	12,35m²
Salle de bains	5,40m²
Wc	1,20m²
Buanderie	2,75m²
Dépagement	4,45m²
TOTAL	84,75m²

NOTA: la surface des placards est incluse dans celle des pièces attenantes

Jardin	218,00m²
Terrasse	11,75m²
Garage	14,00m²
Stationnement extérieur	20,00m²

F FENETRE

PF PORTE FENETRE

AL ALLEGE

AL Fixe ALLEGE FIXE VITREE

VR VOLET ROULANT

LV LAVE VAISSELLE

LL LAVE LINGE

R REFRIGERATEUR

C CUISINIERE

SECHE SERVIETTES

TABLEAU ELECTRIQUE

MURET SUPPORT COFFRETS

GC GARDE-CORPS

SOFFITE/FAUX PLAFOND

GAINTE TECHNIQUE

UE UNITE EXTERIEURE

HAIE

GRILLAGE RIGIDE - 1,5m

GRILLAGE SOUPLE - 1,2m

ARBRES

Lyon, le 29 juillet 2024

Indice 1