



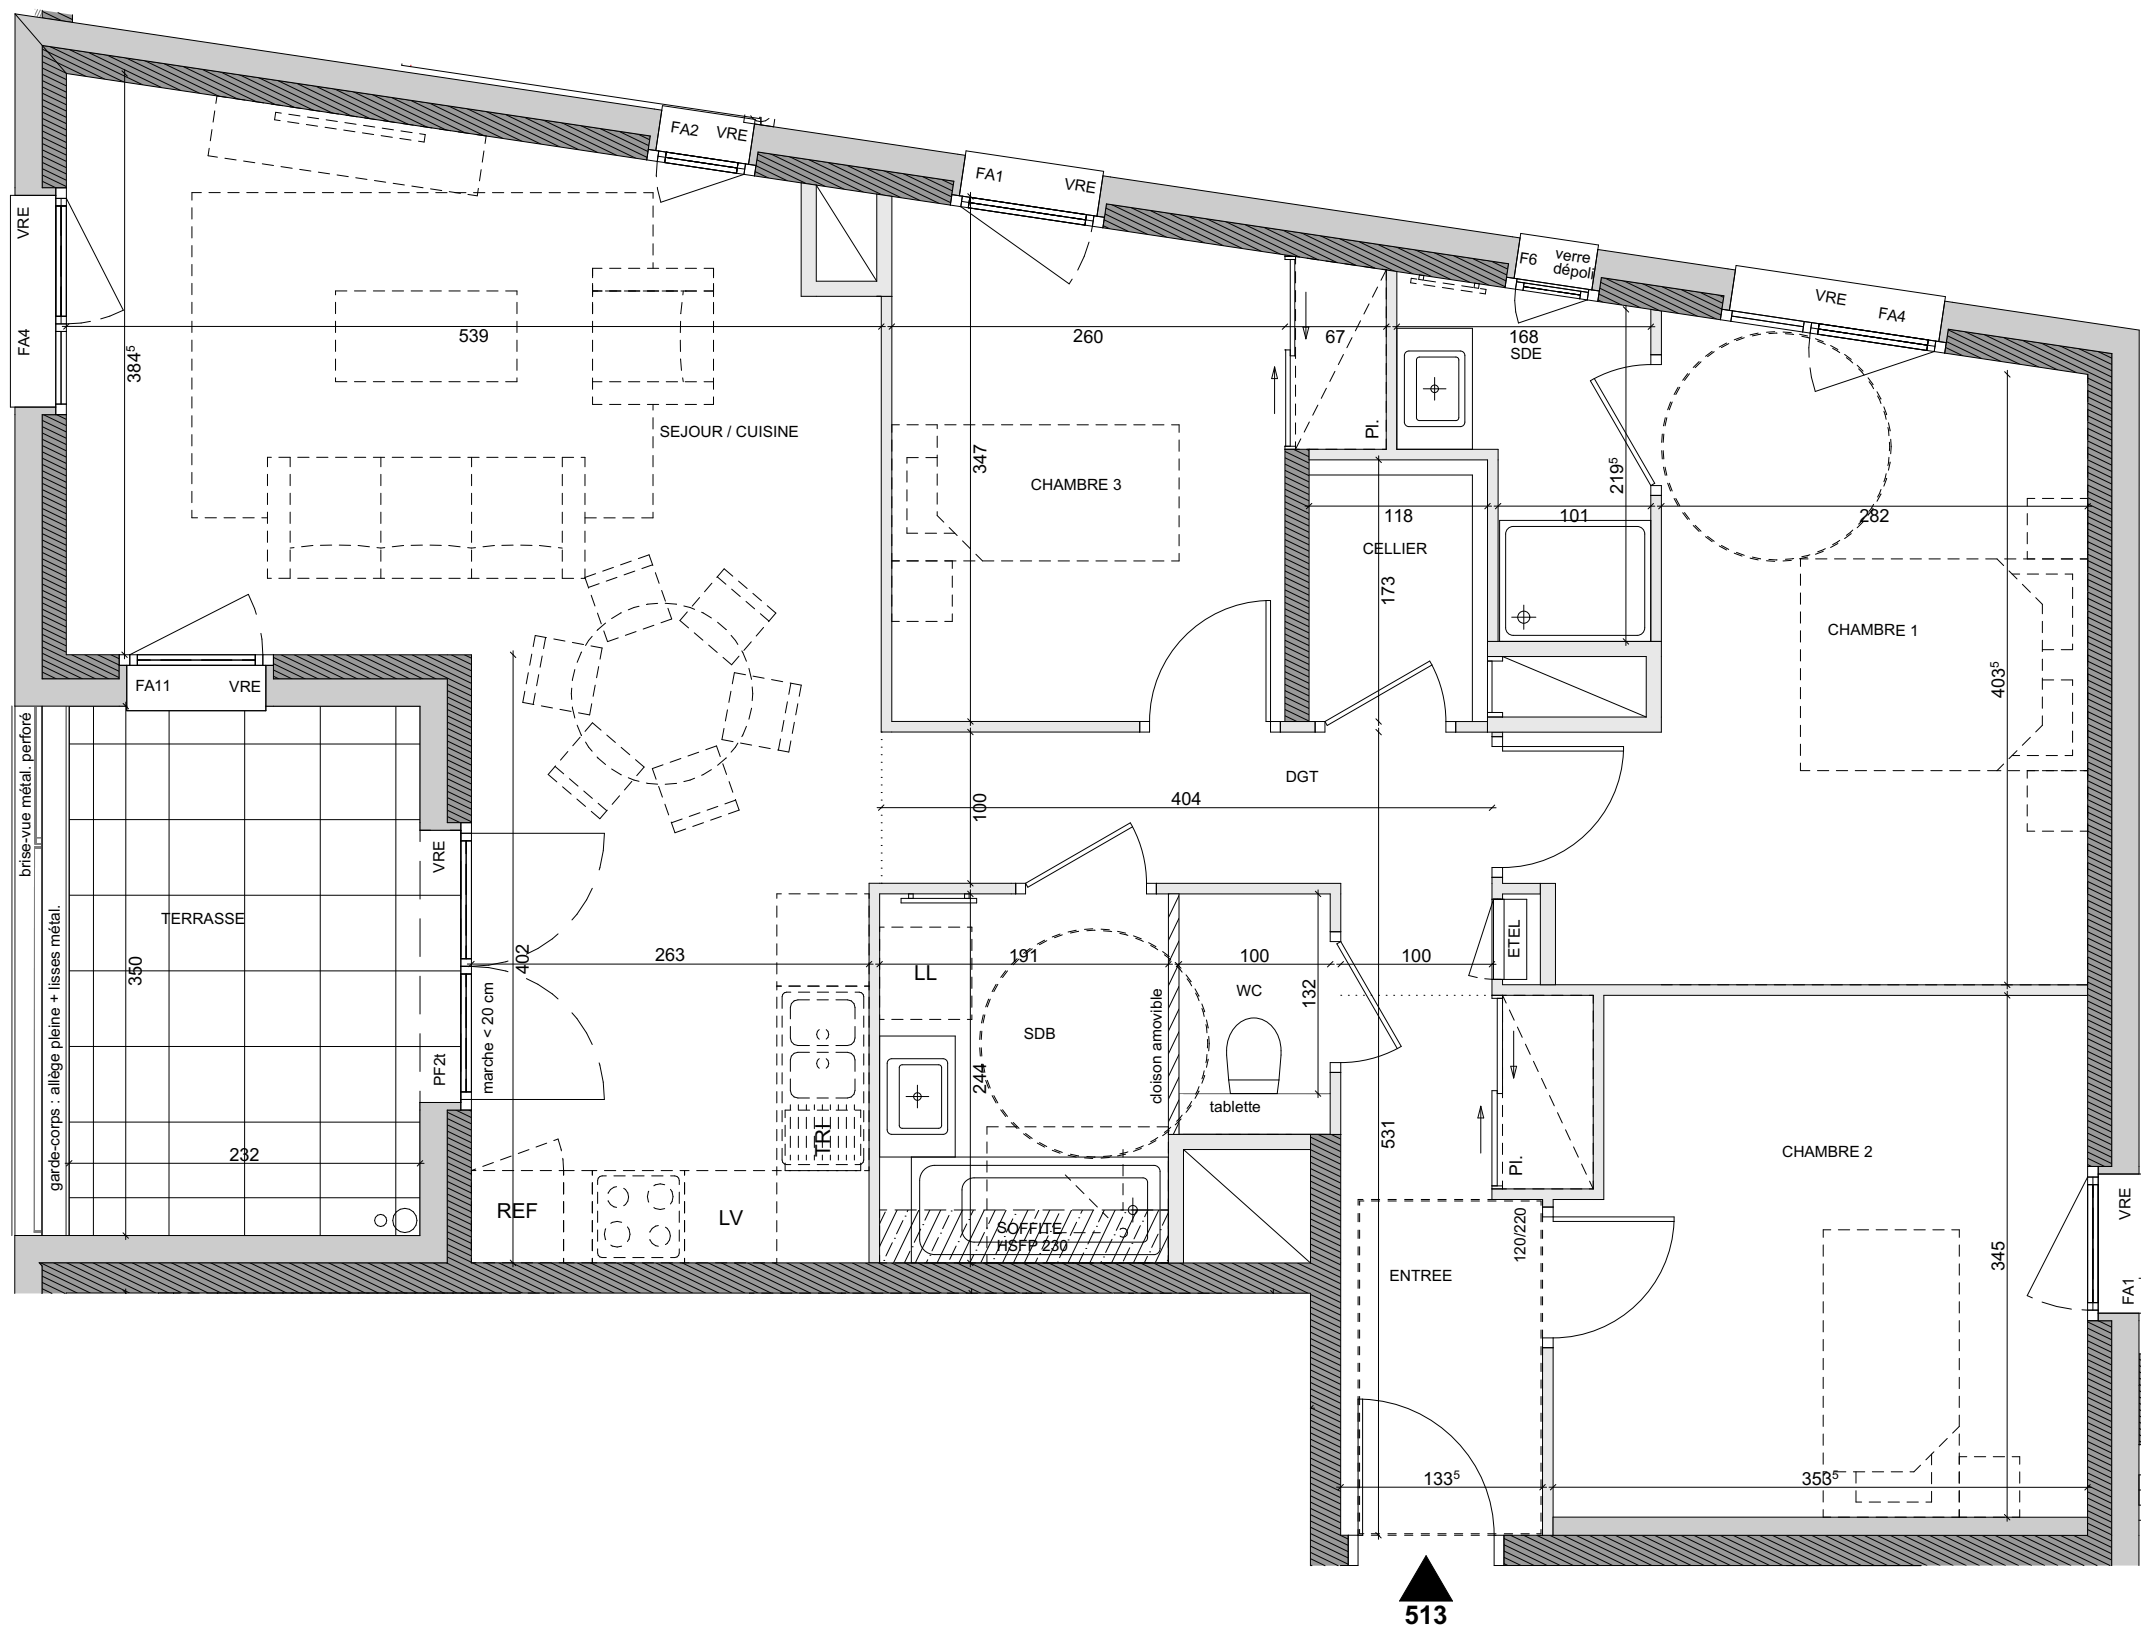

PASSAGE DE FLORE

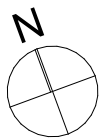

28 - 28 bis, avenue de la République
Cran-Gevrier 74960 ANNECY



Appartement 4 pièces - T4

BATIMENT	ETAGE	LOT n°
E	R+1	513

TABLEAU DES SURFACES (y compris placards)	
ENTREE	5,03 m²
CELLIER	2,04 m²
WC	1,32 m²
SDB	4,66 m²
DGT	4,81 m²
SDE	3,05 m²
CHAMBRE 1	13,60 m²
CHAMBRE 2	11,65 m²
CHAMBRE 3	9,26 m²
SEJOUR / CUISINE	28,82 m²
SURFACE HABITABLE	84,24 m²
TERRASSE	8,68 m²
SURFACE TOTALE	92,92 m²

PLAN DE VENTE NOTAIRE

LEGENDE		INDICE
PF	Porte fenêtre	0
FS	Fenêtre à soufflet	
FA	Fenêtre allège vitrée	DATE
PC	Porte coulissante	
VRE/m	Volet roulant élec. /manuel	21/03/2024
Tableau électrique		
F	Fenêtre	
LL	Lave-linge	
LV	Lave-vaisselle	
Cui	Cuisson	
Réf	Réfrigérateur	
R	Sèche-serviette	
Faux-plafond		

Des modifications sont susceptibles d'être apportées à ce plan en fonction des nécessités techniques, de la réalisation tant en ce qui concerne les dimensions libres que l'équipement. Les surfaces sont approximatives. Les retombées, soffites, faux plafond, équipements sanitaires ainsi que le calepinage et dimensions des carrelages sont figurés à titre indicatif, et peuvent subir des modifications pour impératif technique. Les appareils ménagers ne sont pas fournis. Les volets roulants seront prévus conformément à la notice de vente. Les coffres de volet roulant ne sont pas représentés et seront débordants à l'intérieur. La hauteur des seuils au droit des porte-fenêtres sur balcons ou terrasses pourra varier de 5 à 35 cm à partir du sol intérieur. La hauteur entre le jardin et la terrasse pourra varier entre 0 et 60 cm. Les jardins ne seront pas nécessairement plats et pourront comporter des talus et des pentes. La végétation et les arbres ne sont pas représentés sur ce plan. PLAN CONFORME POUR LA VENTE SOUS RESERVE DE MODIFICATIONS DES DIMENSIONS DU AUX CONTRAINTES TECHNIQUES OU DIMENSIONNELLES EN COURS D'EXECUTION DE CHANTIER. LE MOBILIER N'EST QUE REPRESENTATIF ET NON FOURNI.

Jean-michel Favre

Eric Libes

architectes dplg

