



Légende

FAV	Fenêtre allège vitrée	GC	Garde-corps
PF	Porte-fenêtre	PV	Pare-vue
VR	Volet roulant		Tableau électrique
PL	Placard		Faux-plafond / Soffite
		LL	Emplacement / réservation lave-linge

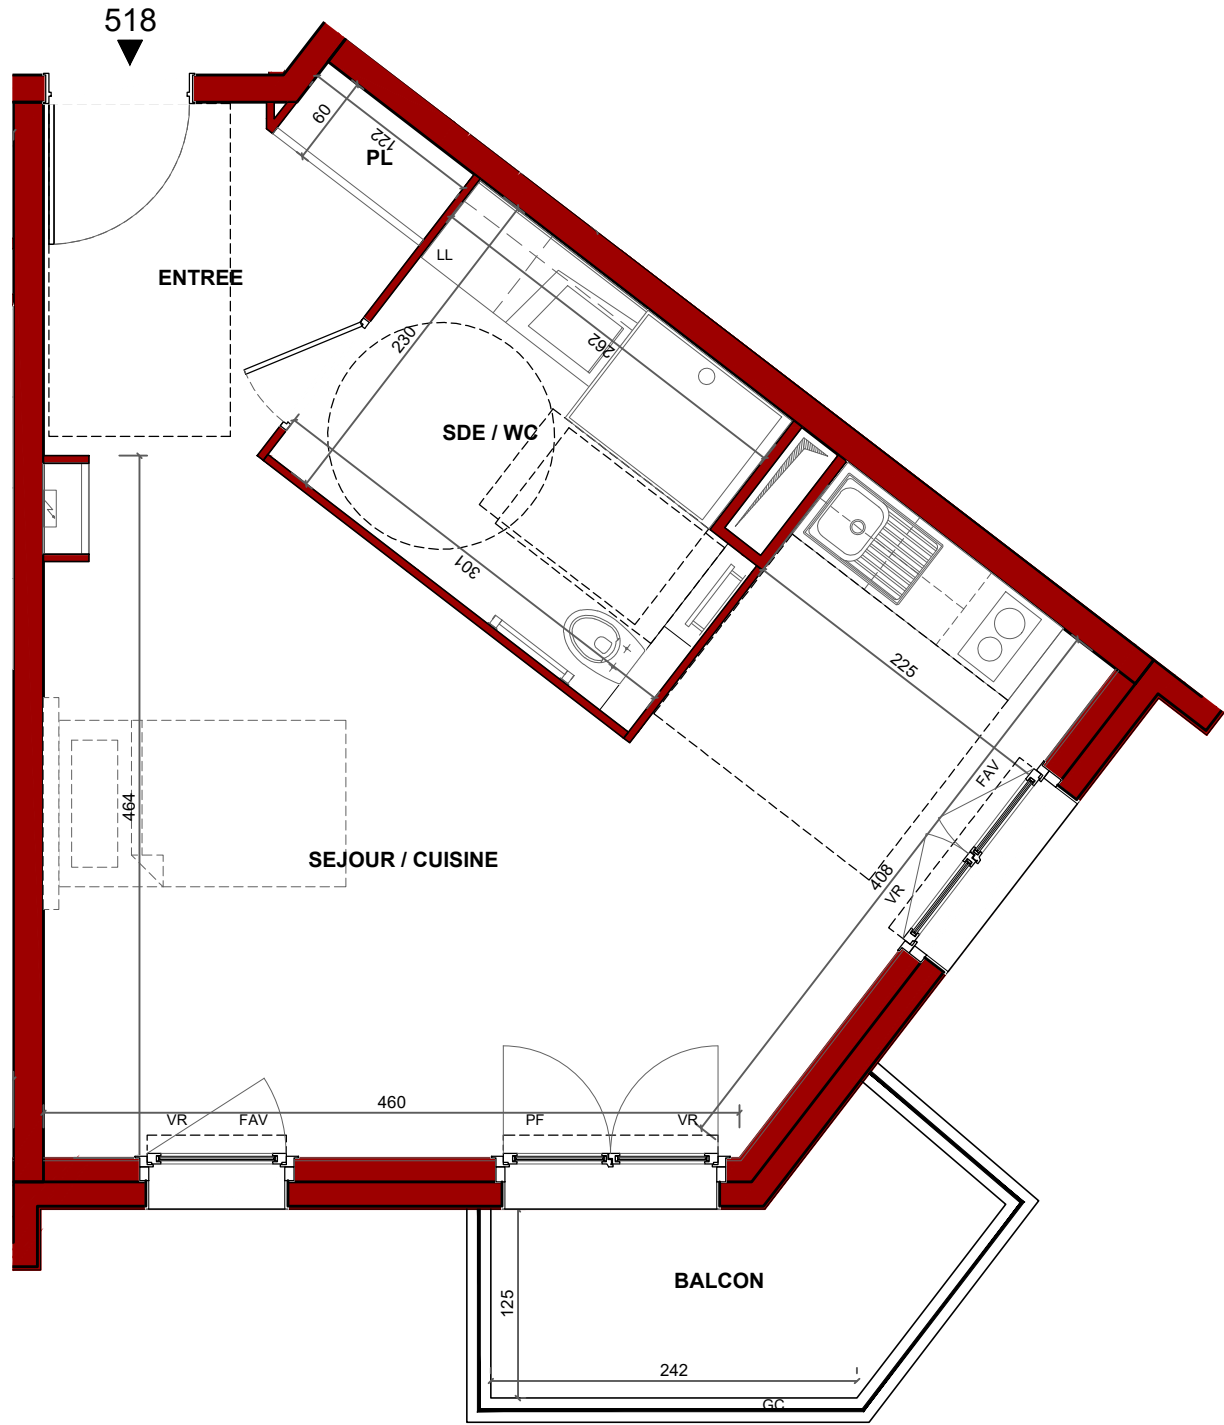

Le présent document exprime la figure et les dispositions générales de l'appartement.
Des variations peuvent intervenir en fonction des dispositions techniques et réglementaires de la réalisation, tant en ce qui concerne les dimensions libres, que l'équipement. La hauteur sous plafond, soffites, retombées de poutre, canalisations et déviements, ne saurait être inférieure à 2,10m. Ces éléments ne sont pas tous figurés et peuvent être modifiés pour des raisons techniques.

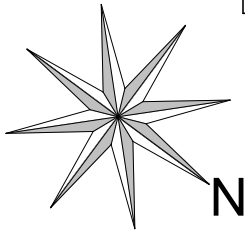

PLAN LANCEMENT COMMERCIAL




CASTANEA

39 Rue Léon Giraudeau
95570 BOUFFÉMONT

518

1 PIECE

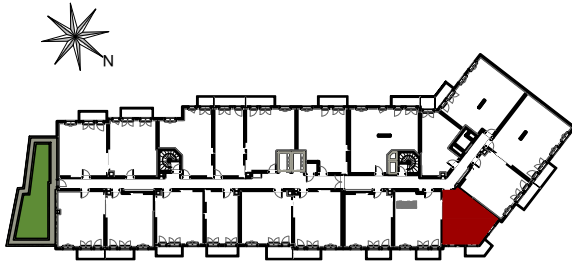

Orientation : NORD

5ème ETAGE

Surfaces habitables

ENTREE	5.22 m²
SEJOUR / CUISINE	23.68 m²
SALLE D'EAU / WC	6.57 m²
TOTAL SURFACE HABITABLE	35.47 m²
Balcon	4.30 m²