



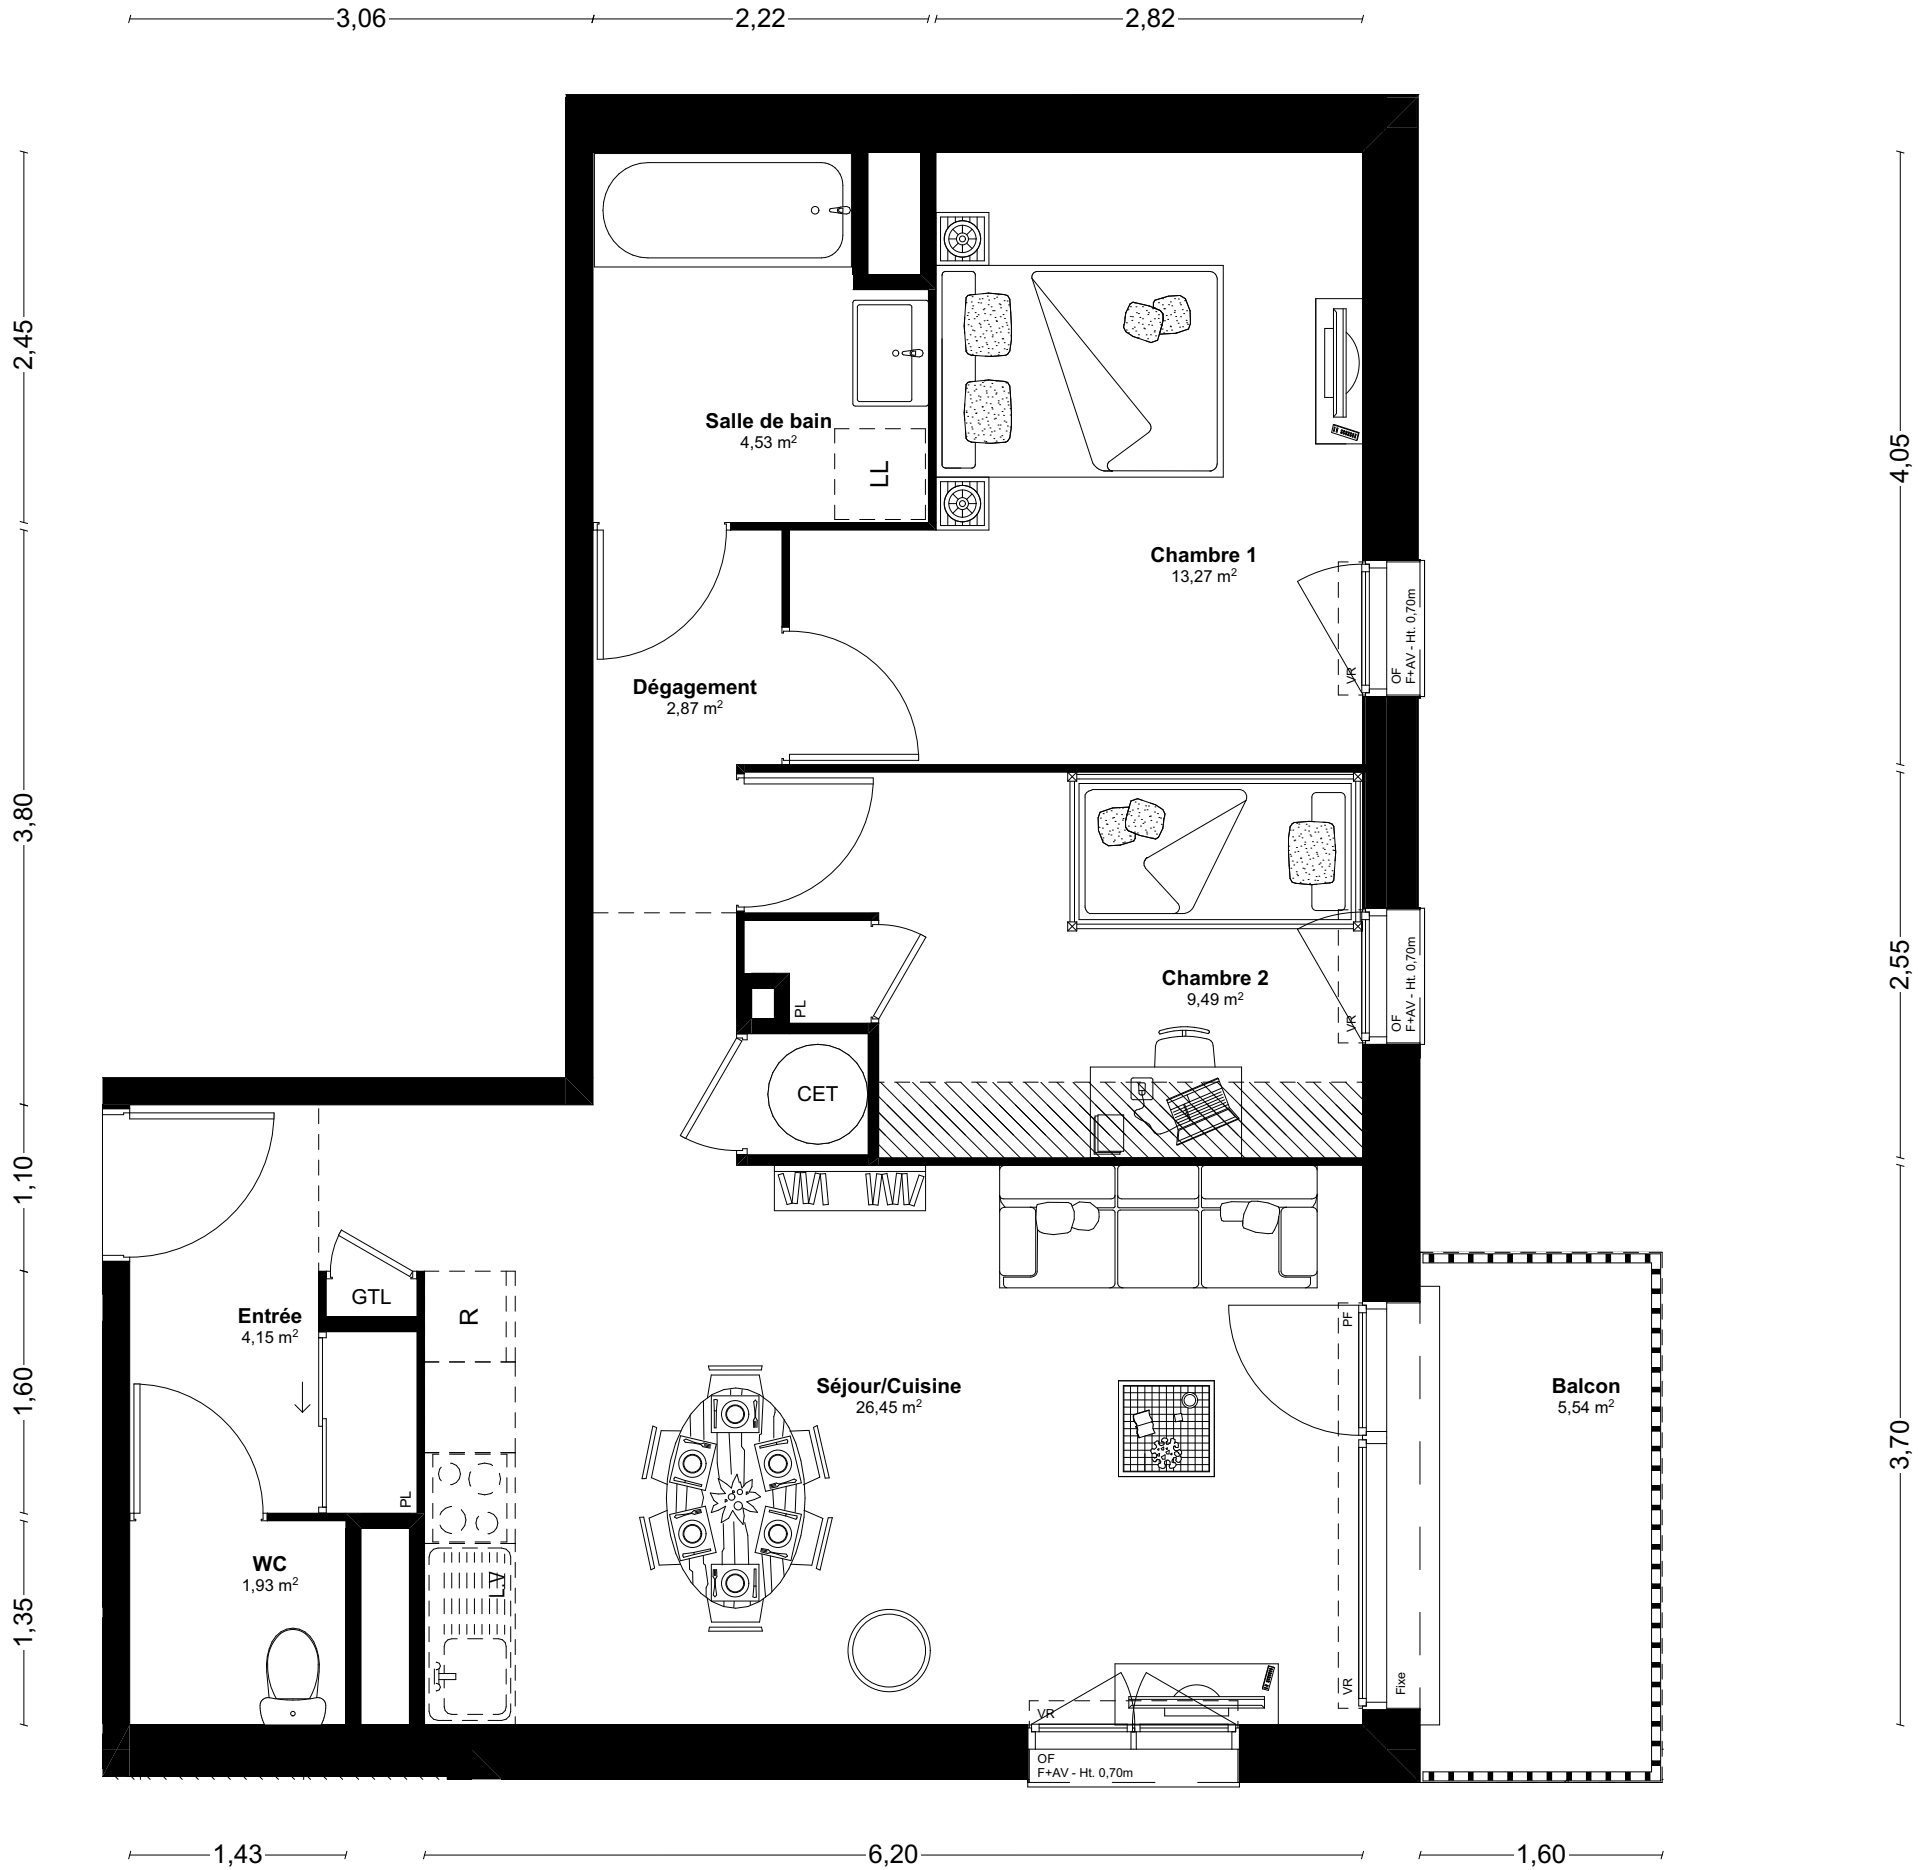

CŒUR SIMEON

L'Huisserie

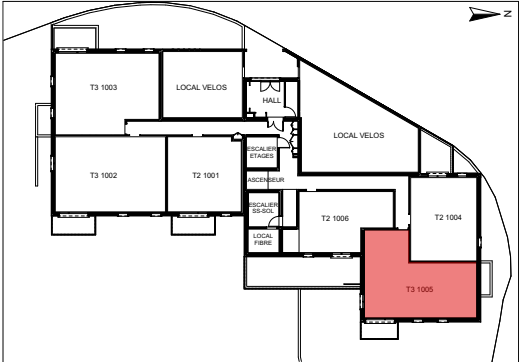

DESCRIPTION LOGEMENT

Etage	Rez-de-chaussée
Appartement	1005
Type	T3
HSP	2,50m


- Légende :
- VRE : Volet roulant électrique
 - PF : Porte-fenêtre
 - OF : Ouvrant à la française
 - F+AV : Fenêtre + Allège vitrée
 - LL : Lave-linge
 - LV : Lave-vaisselle
 - R : Réfrigérateur
 - CET : Chauffe-eau thermodynamique
 - PAC : Module de pompe à chaleur
 - PL : Placard
 - GTL : Gaine Technique de Logement
 - Plenum
 - Poutre

1005 Surfaces

Chambre 1	13,27
Chambre 2	9,49
Dégagement	2,87
Entrée	4,15
Salle de bain	4,53
Séjour/Cuisine	26,45
WC	1,93

Total habitable 62,69 m²

Balcon 5,54m²

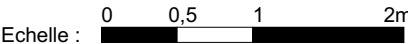

Date : 19/06/2025
Indice 2