

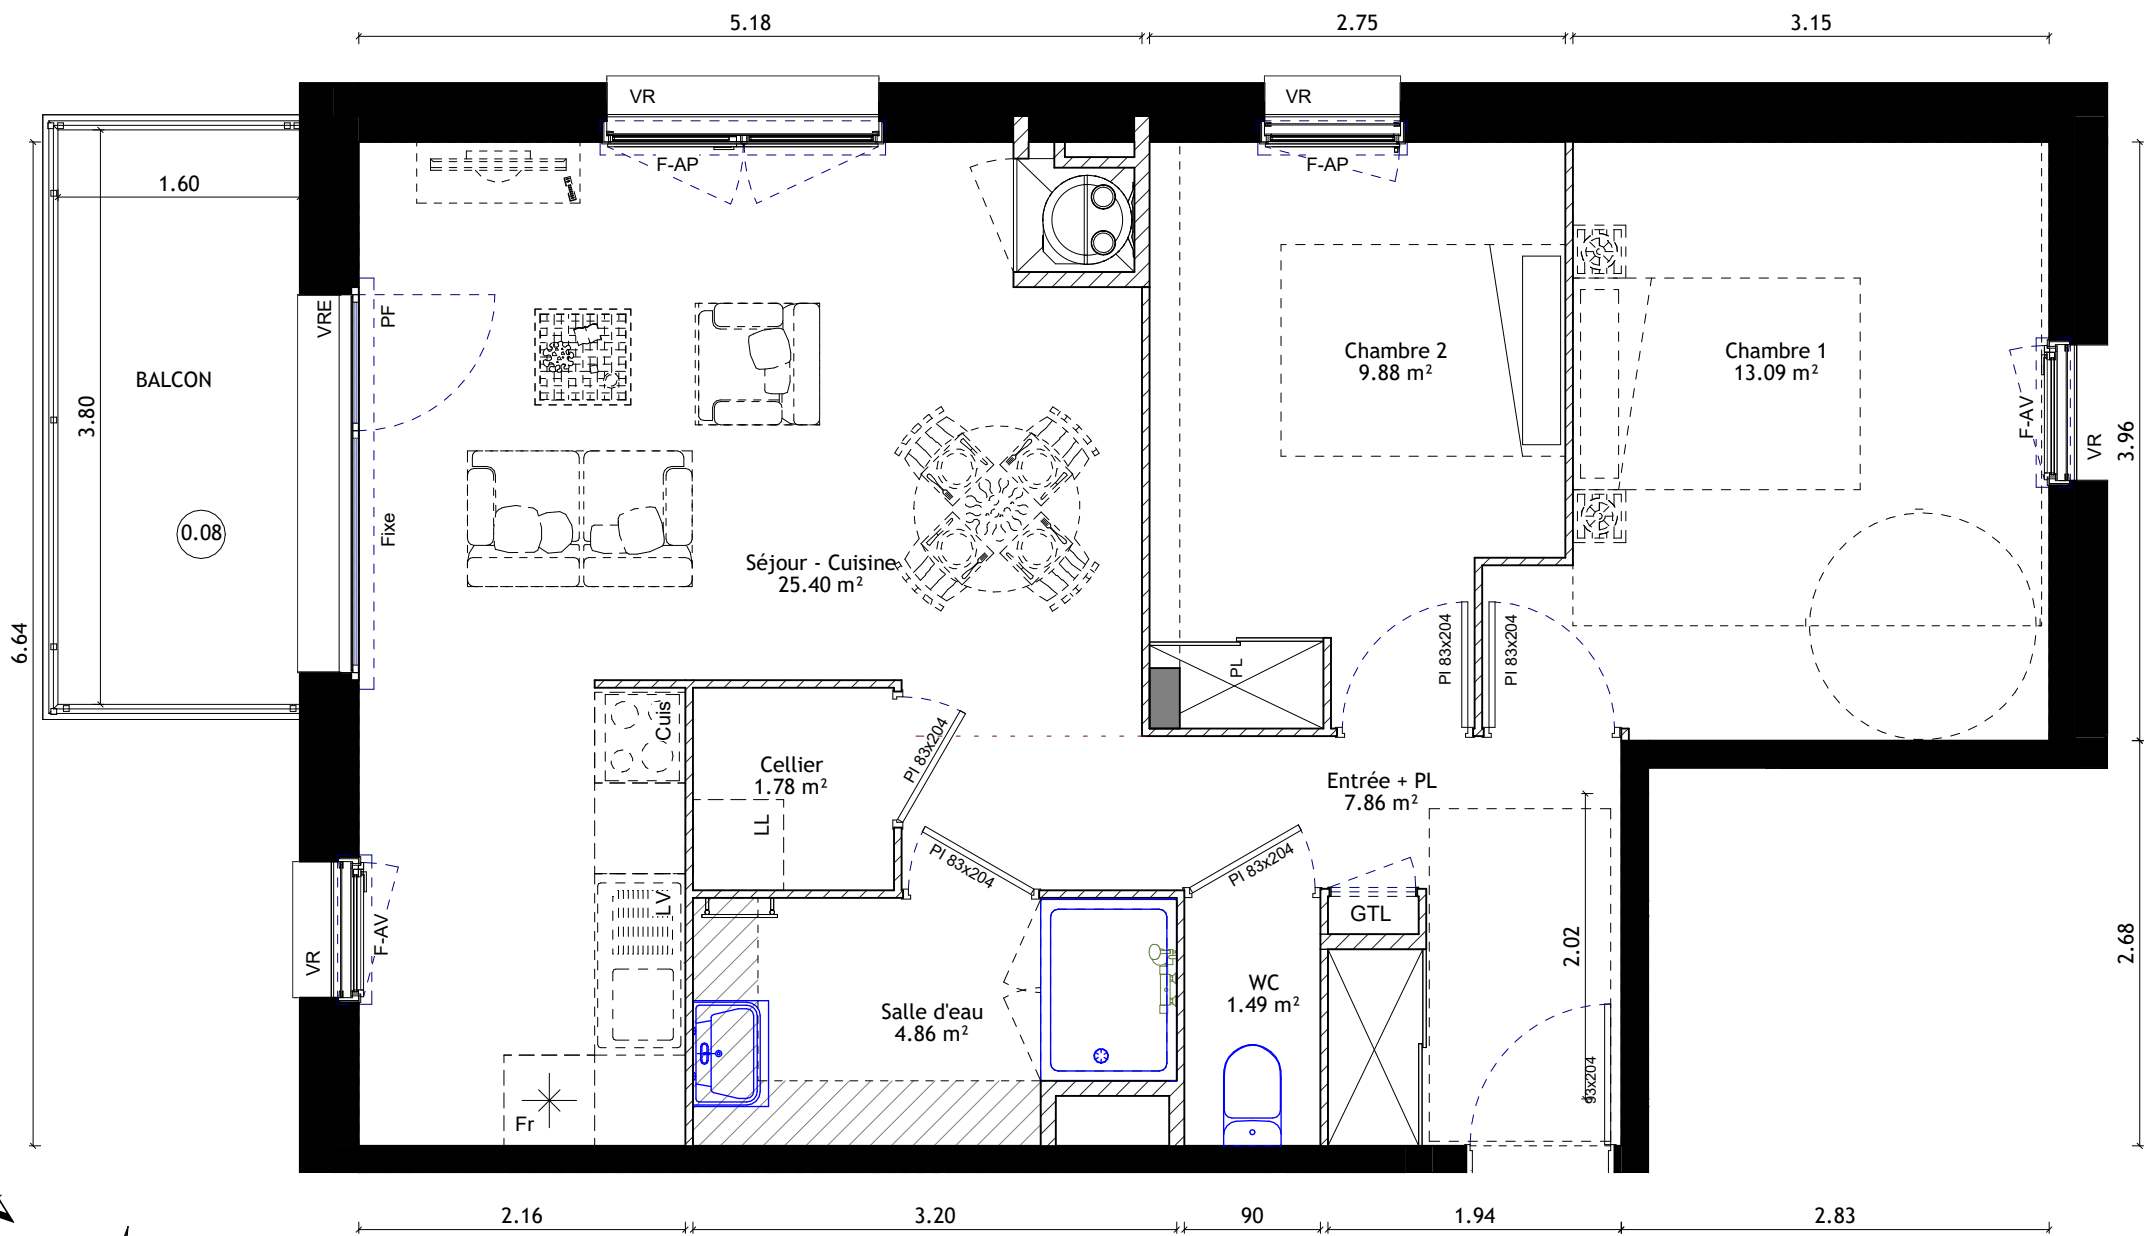


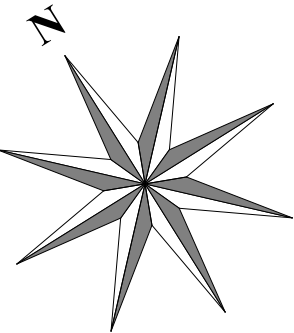


Nota: Les côtes et surfaces sont données à titre indicatif. Elles peuvent varier en fonctions d'impératifs techniques.
Les aménagements intérieurs et éléments en pointillés mentionnés ne sont ni contractuels et ni fournis.
Les retombées, soffites, faux plafonds et canalisations ne sont pas tous représentés de façon exhaustive.

Le Quai

BAIN DE BRETAGNE

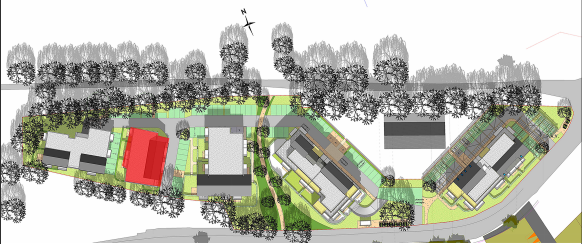

BATIMENT B

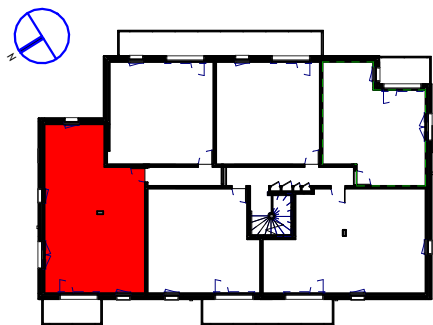

SURFACE HABITABLE :

ETAGE	R+1
APPARTEMENT	2102
TYPE	APPT
SURFACE HABITABLE	64.36 m²


LEGENDE	
PL : Placard	Fixe : Chassis fixe
F : Fenêtre ouverture à la française	Cuis : Table de Cuisson
PF : Porte Fenêtre	Fr: Frigo
AV : Allège Vitrée	Gc : Garde Corps
AP: Allège pleine	GTL : Gaine technique logement
VR : Volet Roulant	CET : Chauffe-eau thermodynamique
LL : Lave-Linge	Faux-Plafond
LV : Lave-Vaisselle	HSFP 2.20env.

2102

SURFACE	
Entrée + PL	7.86 m²
Séjour - Cuisine	25.40 m²
Chambre 1	13.09 m²
Chambre 2	9.88 m²
Salle d'eau	4.86 m²
Cellier	1.78 m²
WC	1.49 m²

SURFACE HABITABLE	64.36 m²
BALCON	6.08 m²

ECHELLE :

 

DATE : 16/01/2025