

## COEUR NATURE

Rue des Pins - 05 000 GAP

2eme étage


**T4**  
**2202**

### Tableau des surfaces :

|                  |                      |
|------------------|----------------------|
| SEJOUR / CUISINE | 35.28 m <sup>2</sup> |
| CHAMBRE 1        | 13.01m <sup>2</sup>  |
| CHAMBRE 2        | 11.82 m <sup>2</sup> |
| CHAMBRE 3        | 10.18 m <sup>2</sup> |
| ENTREE           | 9.33 m <sup>2</sup>  |
| SDB              | 7.16 m <sup>2</sup>  |
| SDE              | 3.78 m <sup>2</sup>  |
| WC               | 2.14 m <sup>2</sup>  |

SURFACE HABITABLE 92.70 m<sup>2</sup>

TERRASSE 26.31 m<sup>2</sup>

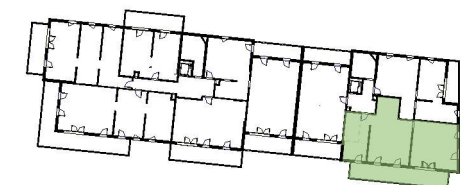

Plan de repérage :

**DATE première édition : 31/05/2023**

**DATE :03/2024**

**INDICE : G-PLAN DE RESERVATION**


**Maîtrise d'ouvrage : PRIMOSUD**

7 Boulevard de Dunkerque  
13 002 Marseille

Tel : 04 91 32 16 16

Mail : [contact@primosud.fr](mailto:contact@primosud.fr)

**PRIMOSUD**

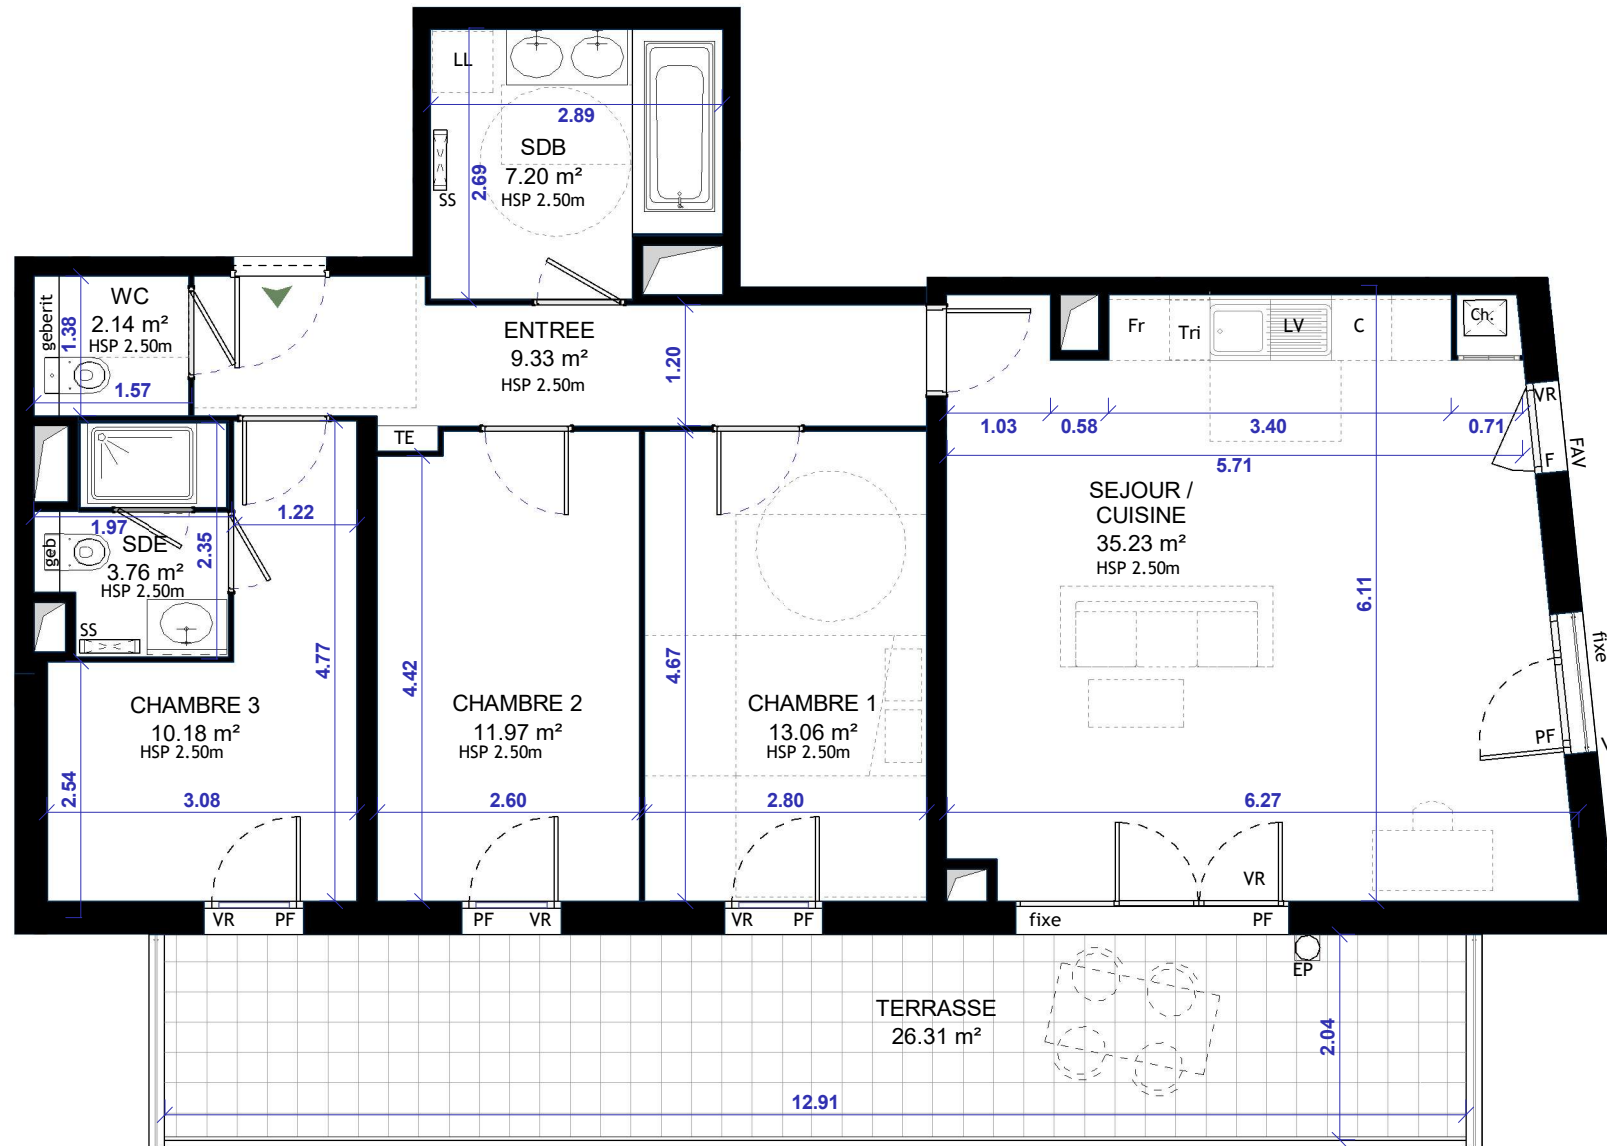

### Légende :

PF : Porte Fenêtre  
F : Fenêtre  
VR : Volets roulants  
FAV : Fenêtre Allège vitrée  
EP : Evacuation eaux Pluviales

SS : Sèche - serviette  
LL : Lave - linge  
LV : Lave - vaisselle  
R : Réfrigérateur  
C : Cuisson  
CH : Chaudière

Dgmt : Dégagement  
Faux plafonds



Nota : Le présent document exprime la figure et les dispositions générales de l'appartement. Les surfaces sont approximatives. Des variations peuvent intervenir en fonction de contraintes techniques et / ou réglementaires de la réalisation, et sous réserve de bornage, tant en ce qui concerne les dimensions libres que l'équipement. Les retombées de poutres, faux-plafonds, soffites, canalisations ne sont pas figurés et peuvent être modifiés pour des questions techniques. La hauteur sous soffites, faux-plafonds et retombées de poutres ne serait être inférieure à 2.00 m. Les éléments de mobiliers de cuisine et les implantations des équipements électriques sont présentés à titre indicatif. Plans de jardin sans indication de dénivélé