
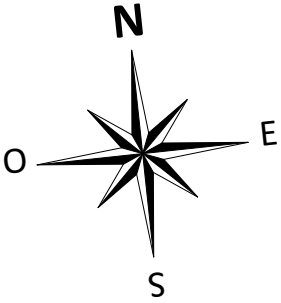


PROVISOIRE

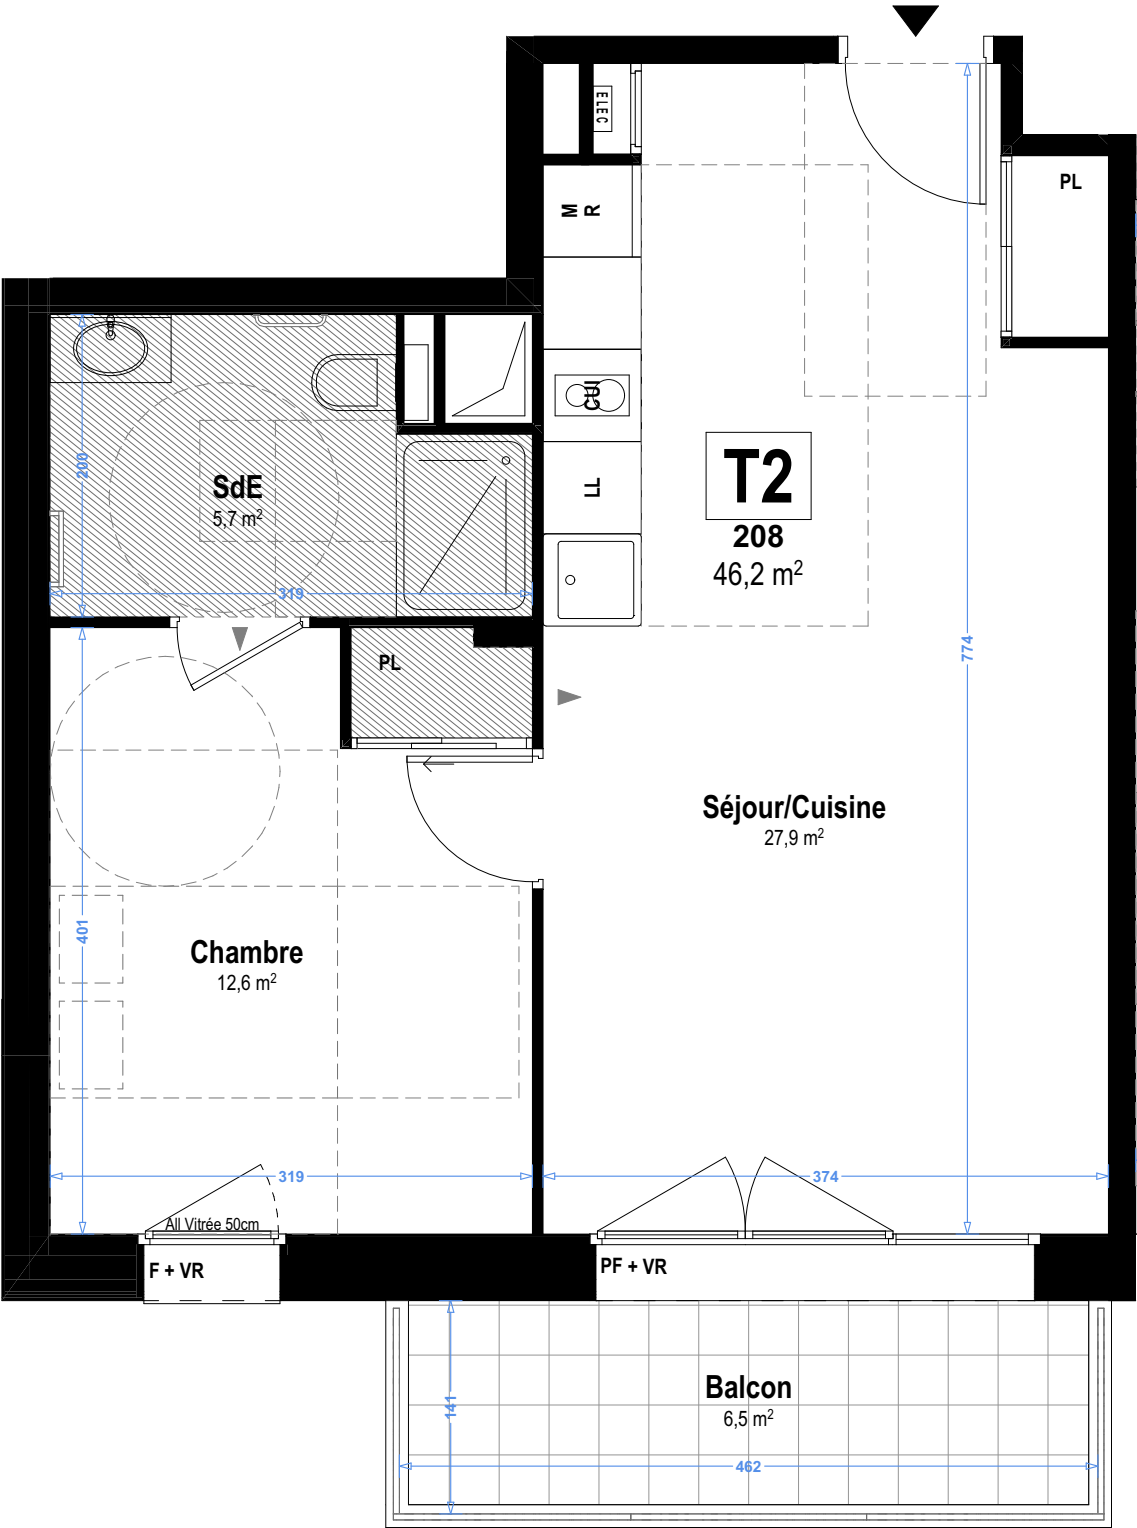

LES JARDINS D'ARCADIE

RUE JOSEPH TOURNON - 13118 ISTRES

NIVEAU R+2 - 208 - 2 PIECES

Nom	Surface
Séjour / Cuisine	27,9 m²
Chambre	12,6 m²
Salle d'Eau	5,7 m²
SURFACE HABITABLE	46,2 m²
Balcon	6,5 m²
SURFACE TOTALE PRIVATIVE	52,7 m²

LEGENDE

PF	Porte-Fenêtre	R	Réfrigérateur à poser
F	Fenêtre	CUI	Bloc Cuisson
VR	Volet Roulant	M	Emplacement Micro-ondes
PL	Placard	LL	Emplacement Lave-Linge
	Sèche-Serviettes		Soffites
	Tableau Electrique		Espace d'usage PMR
			Espace de Manoeuvre PMR

INDICE : PROV

DATE : 28/02/2024