


LES JARDINS D'ARCADIE
RUE JOSEPH TOURNON - 13118 ISTRES

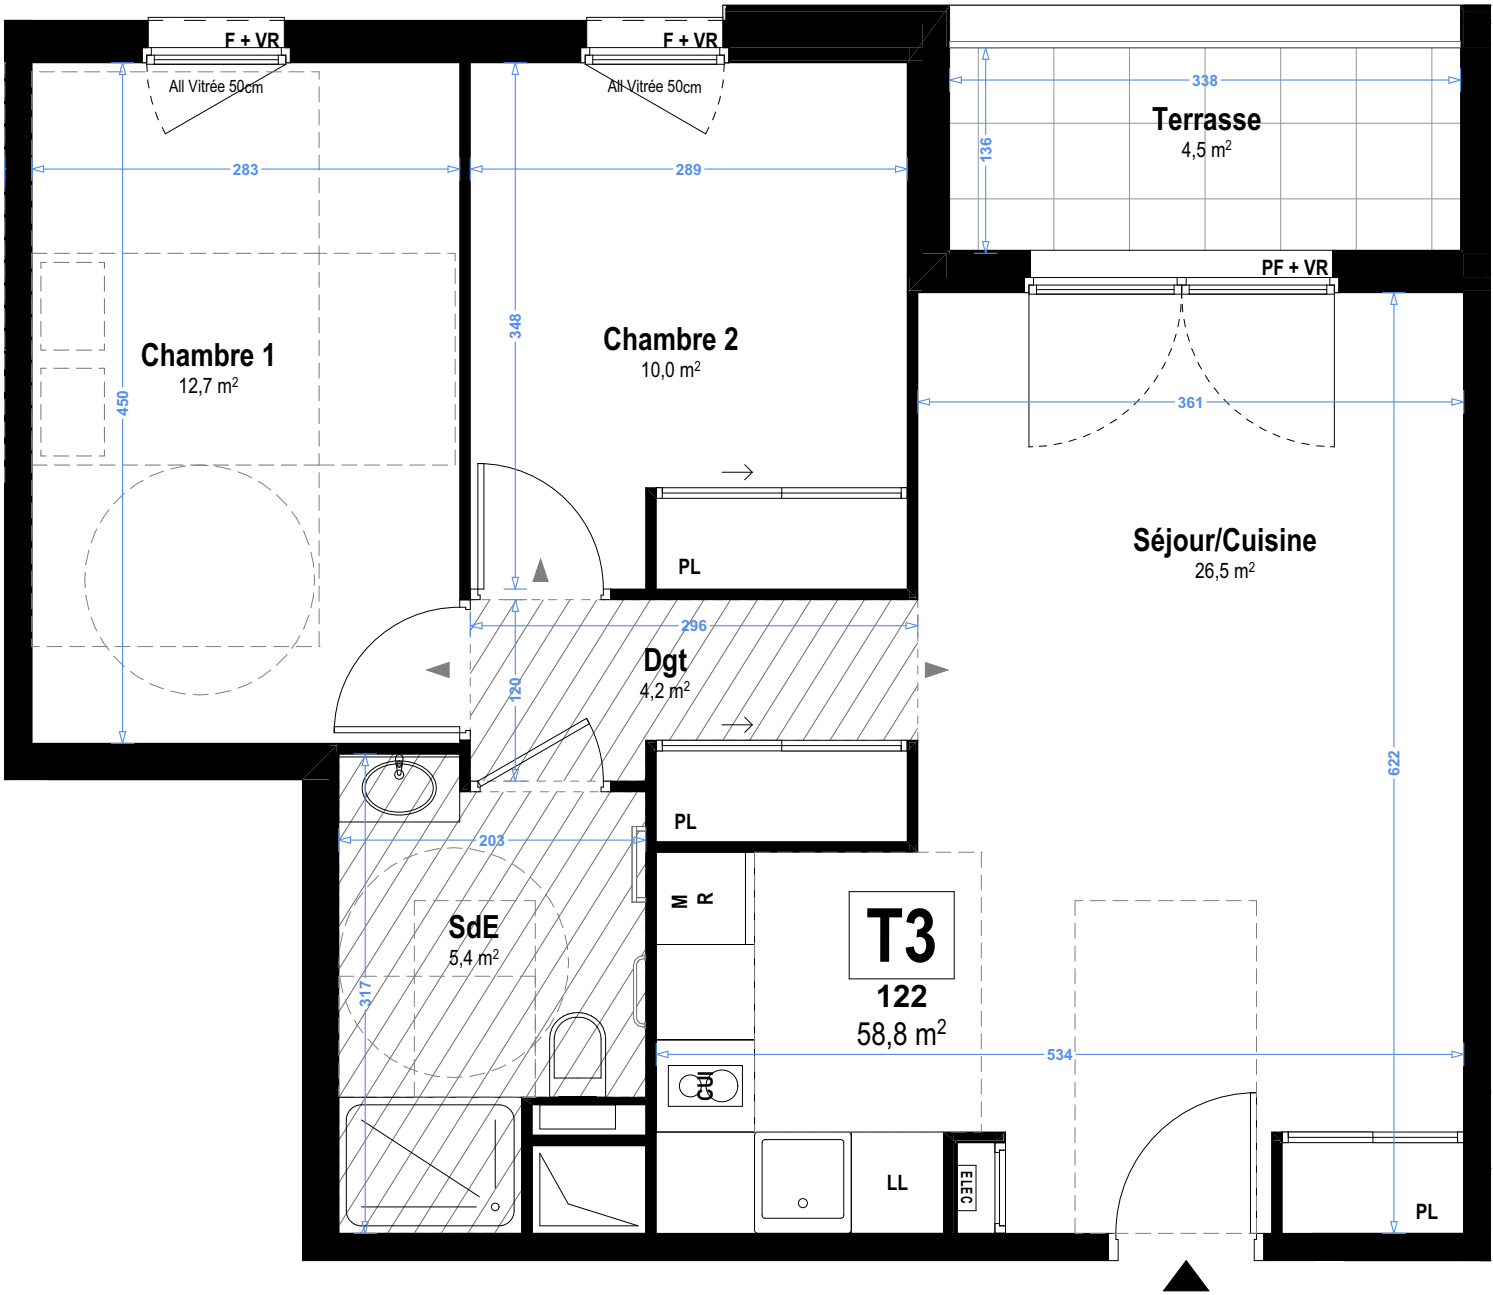

NIVEAU R+1 - 122 - 3 PIECES

Nom	Surface
Séjour / Cuisine	26,5 m²
Chambre 1	12,7 m²
Chambre 2	10,0 m²
Salle d'Eau	5,4 m²
Dégagement	4,2 m²
SURFACE HABITABLE	58,8 m²
Terrasse	4,5 m²
SURFACE TOTALE PRIVATIVE	63,3 m²

LEGENDE

PF

F

VR

PL

R

CUI

M

LL

Réfrigérateur à poser

Bloc Cuisson

Emplacement Micro-ondes

Emplacement Lave-Linge

Soffites

Espace d'usage PMR

Espace de Manoeuvre PMR

INDICE : 0

DATE : 07/07/2025