



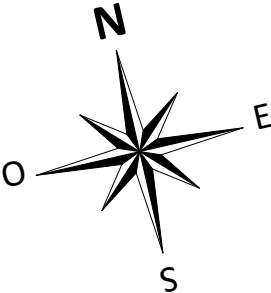

NIVEAU R+3 - 320 - 3 PIECES

Nom	Surface
Entrée	3,9 m ²
Séjour / Cuisine	27,1 m ²
Chambre 1	13,3 m ²
Chambre 2	10,2 m ²
Salle d'Eau	4,2 m ²
Wc	3,4 m ²
SURFACE HABITABLE	62,1 m²
Balcon	4,1 m ²
SURFACE TOTALE PRIVATIVE	66,2 m²

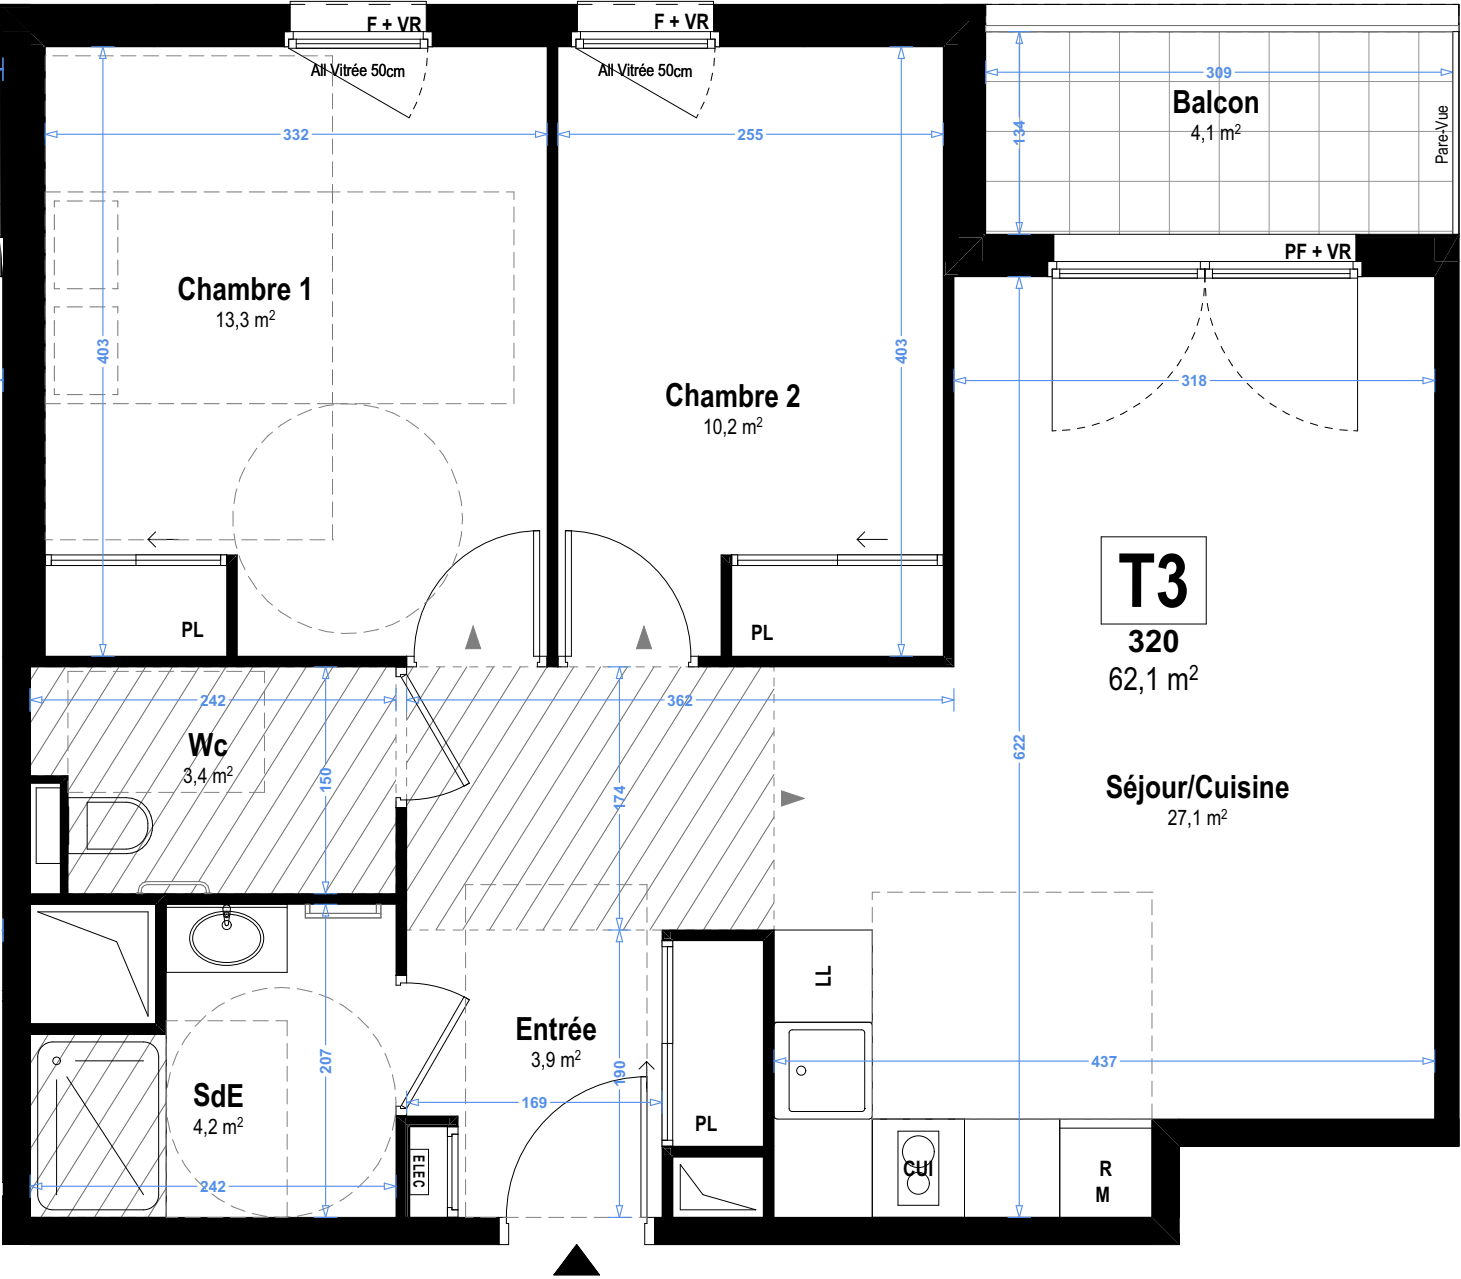

LEGENDE

PF Porte-Fenêtre

F Fenêtre

VR Volet Roulant

PL Placard

Sèche-Serviettes

Tableau Electrique

R Réfrigérateur à poser

CUI Bloc Cuisson

M Emplacement Micro-ondes

LL Emplacement Lave-Linge

Soffites

Espace d'usage PMR

Espace de Manoeuvre PMR