


LES JARDINS D'ARCADIE
RUE JOSEPH TOURNON - 13118 ISTRES

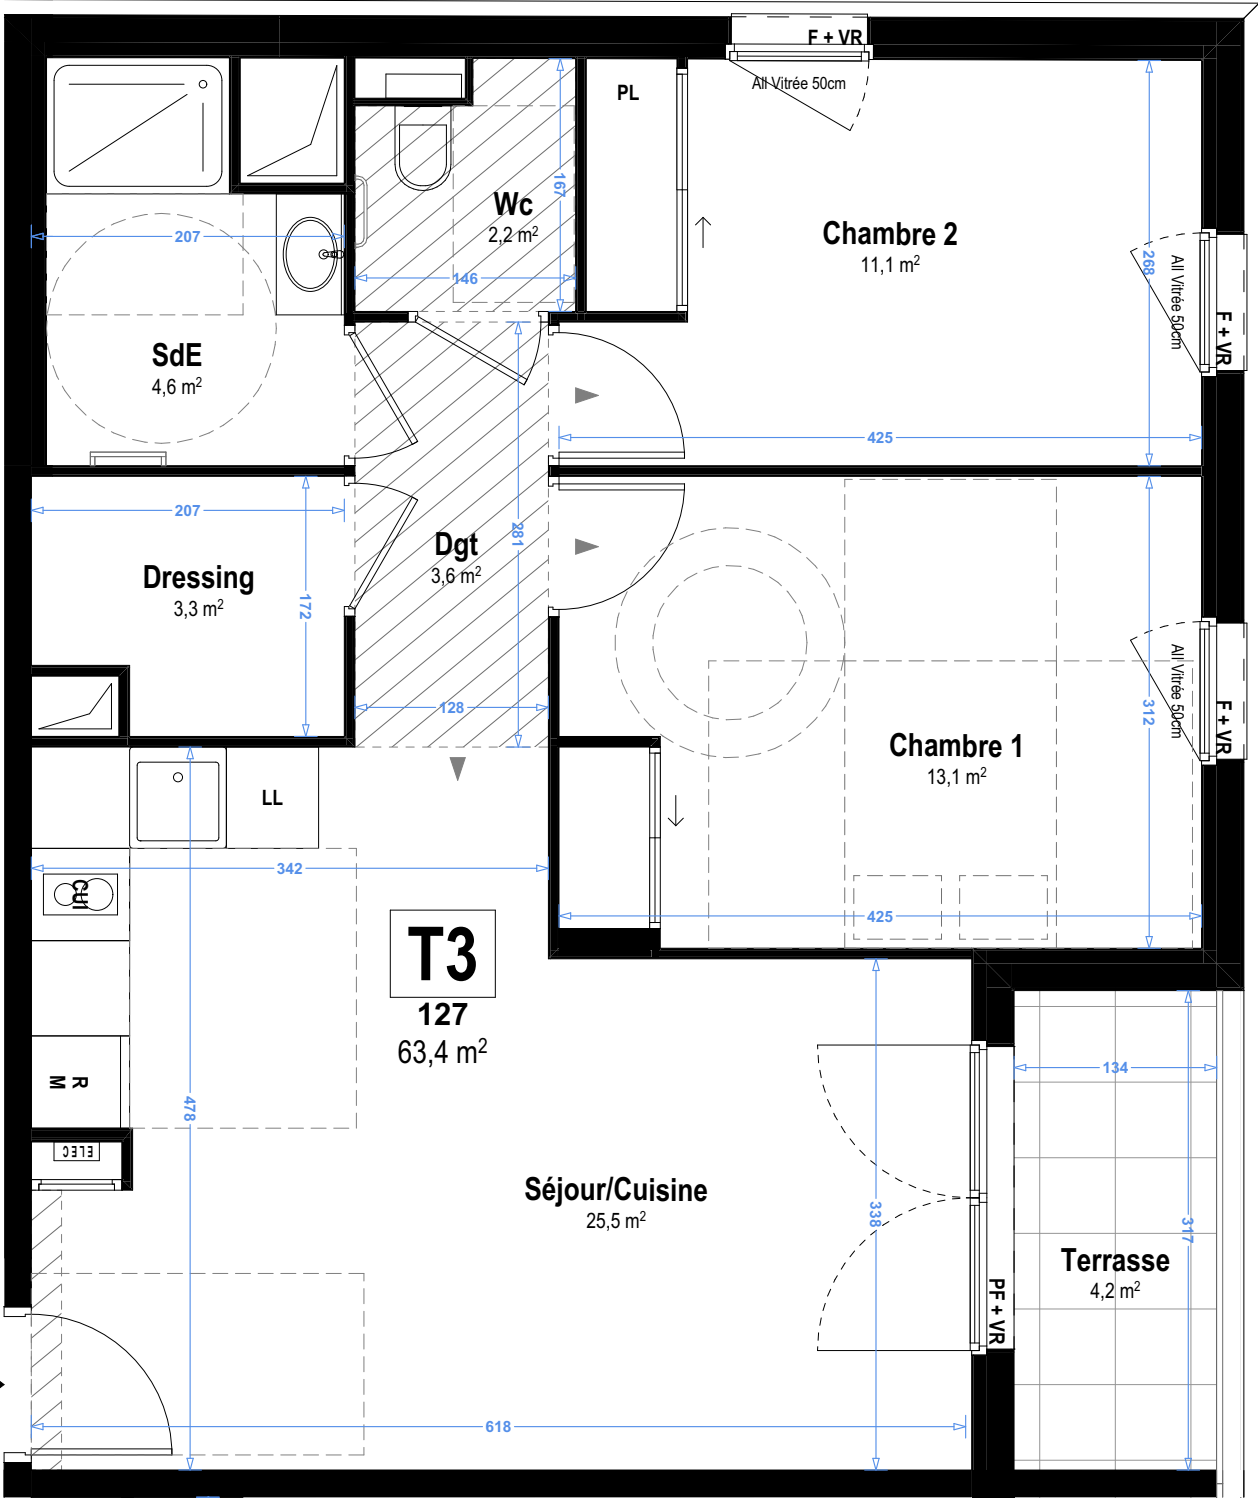

NIVEAU R+1 - 127 - 3 PIECES

Nom	Surface
Séjour / Cuisine	25,5 m²
Chambre 1	13,1 m²
Chambre 2	11,1 m²
Salle d'Eau	4,6 m²
Wc	2,2 m²
Dgt	3,6 m²
Dressing	3,3 m²
SURFACE HABITABLE	63,4 m²
Terrasse	4,2 m²
SURFACE TOTALE PRIVATIVE	67,6 m²

LEGENDE

PF

F

VR

PL

Porte-Fenêtre

Fenêtre

Volet Roulant

Placard

Sèche-Serviettes

Tableau Electrique

R

CUI

M

LL

Réfrigérateur à poser

Bloc Cuisson

Emplacement Micro-ondes

Emplacement Lave-Linge

Soffites

Espace d'usage PMR

Espace de Manoeuvre PMR

INDICE : 0

DATE : 07/07/2025