



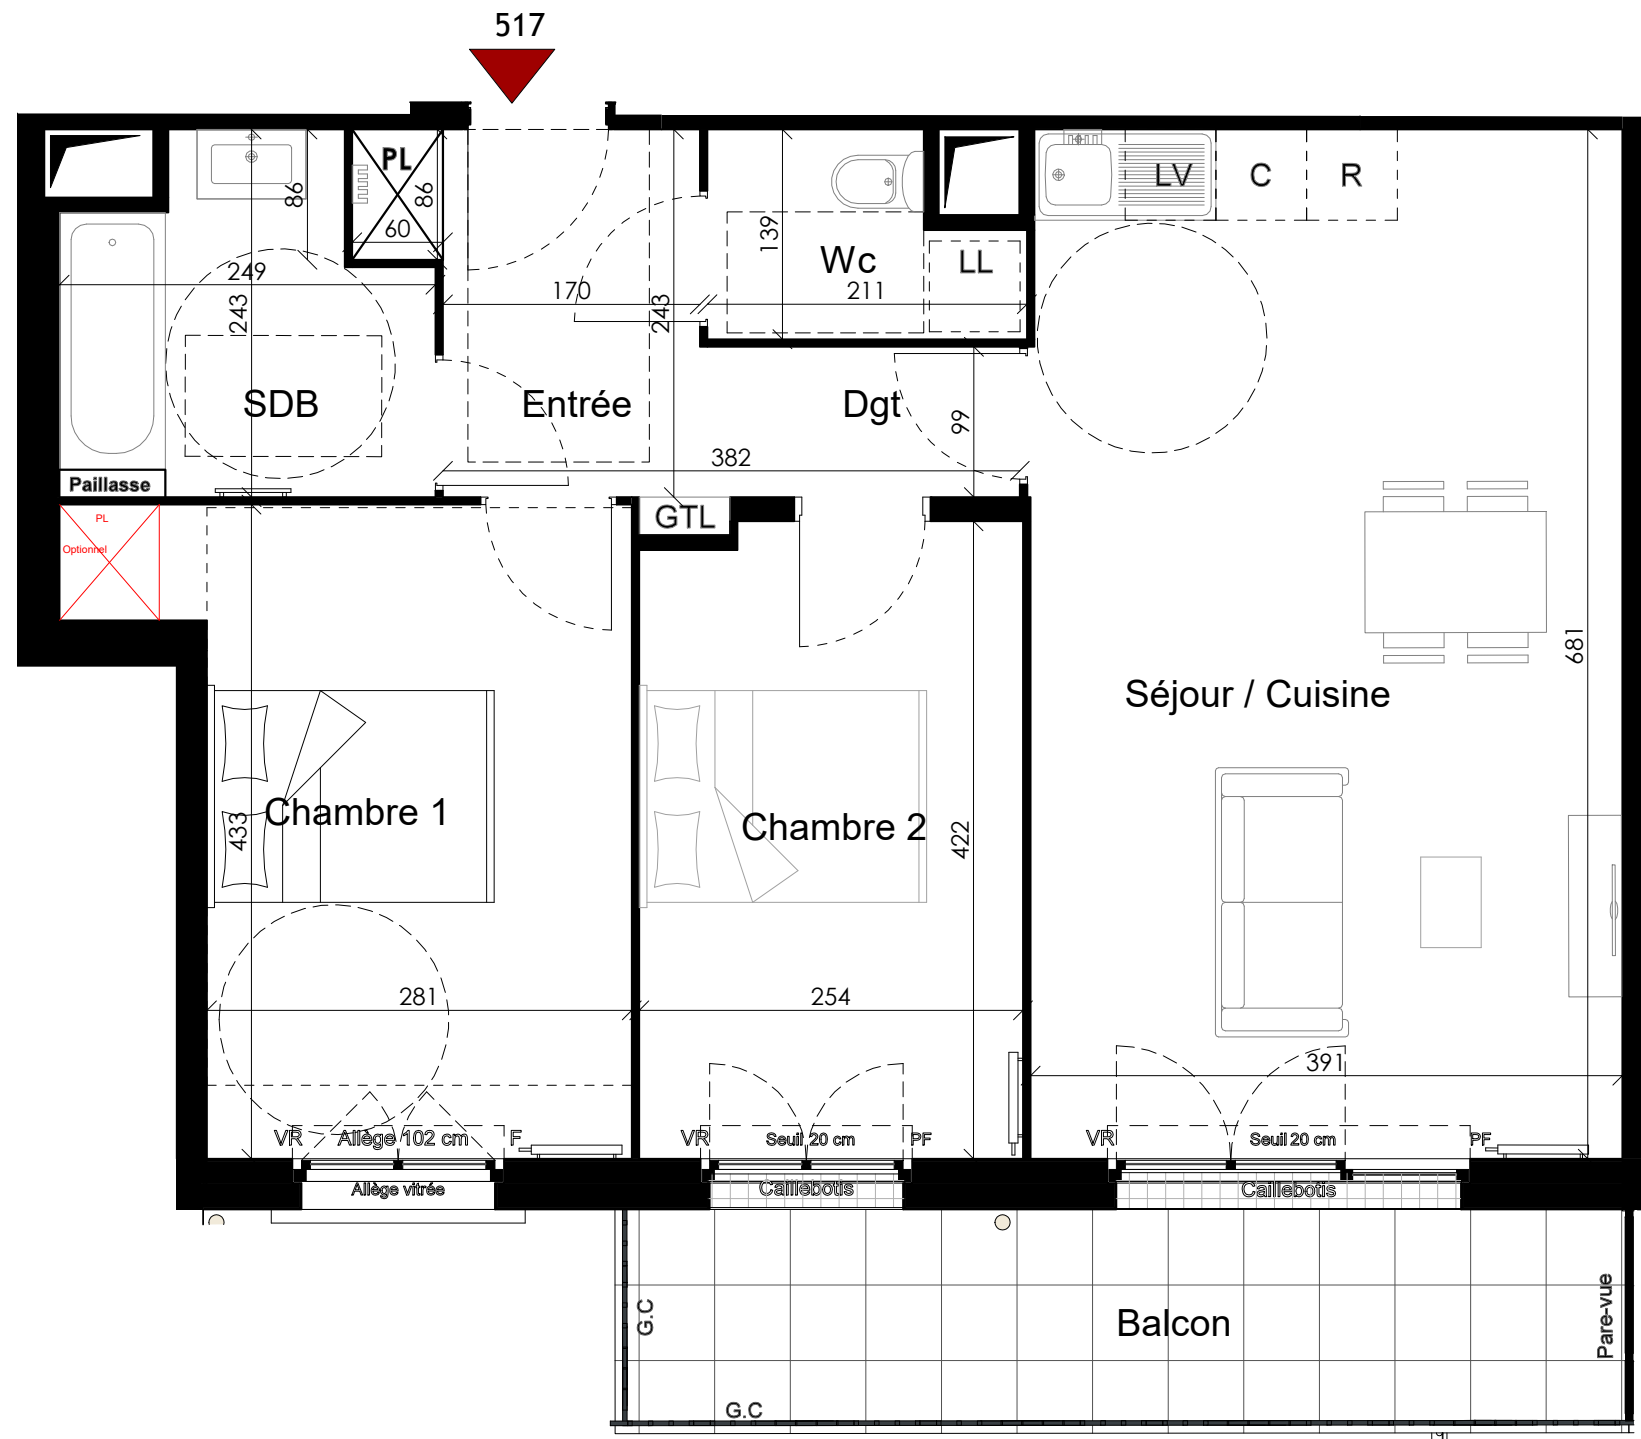

LA PORTE DE CHAMBOURCY

Route de Poissy (Secteur Plaine Nord)
78240 CHAMBOURCY

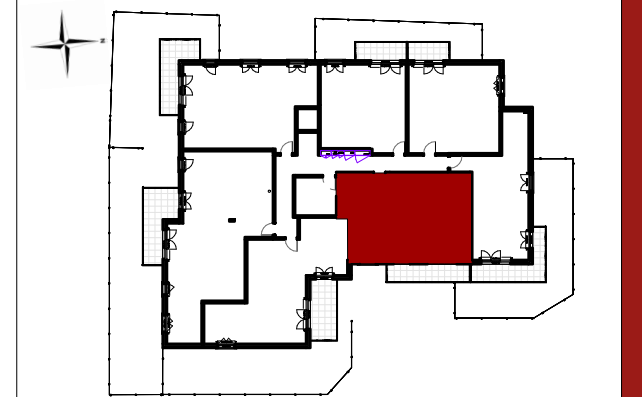

Niveau : R+1 Bat 5 Type: T3 N° 517

TABLEAU DES SURFACES

Entrée	4.79 m²
Séjour / Cuisine	26.61 m²
SDB	5.10 m²
Wc	2.48 m²
Chambre 1	12.90 m²
Chambre 2	10.58 m²
Dgt	2.10 m²

Total surfaces Habitables 64.56 m²

Balcon 9.09 m²

Total Surface Annexes 9.09 m²

NOTA :
Les cotes et les surfaces, l'emplacement des gaines, du mobilier et des équipements sont mentionnés à titre indicatif la société se réserve la possibilité d'apporter à ce plan les modifications qui seraient dues à des impératifs d'ordre techniques ou administratif

Indice : Notaire AA	Date : juin 2024	Version : PDV
---------------------------	---------------------	------------------

nexity SAS NEXITY IR PROGRAMMES GRAND PARIS
19 rue de Vienne
TSA 60 030
75801 PARIS CEDEX 08

LEGENDE

PL	Placard	C	Cuisson	FOB	Fenêtre oscillo-battant	Faux plafond / soffite	Sèche-serviette	Nourrice	Haie	Bande stérile
R	Réfrigérateur	PF	Porte-fenêtre	VR	Volet roulant					
LL	Lave-linge	F	Fenêtre	VB	Volet battant	Radiateur	GTL	Tableau électrique	Grillage	Robinet
LV	Lave - Vaisselle	FAV	Fenêtre allège vitrée	GC	Garde-corps					

Echelle graphique

