



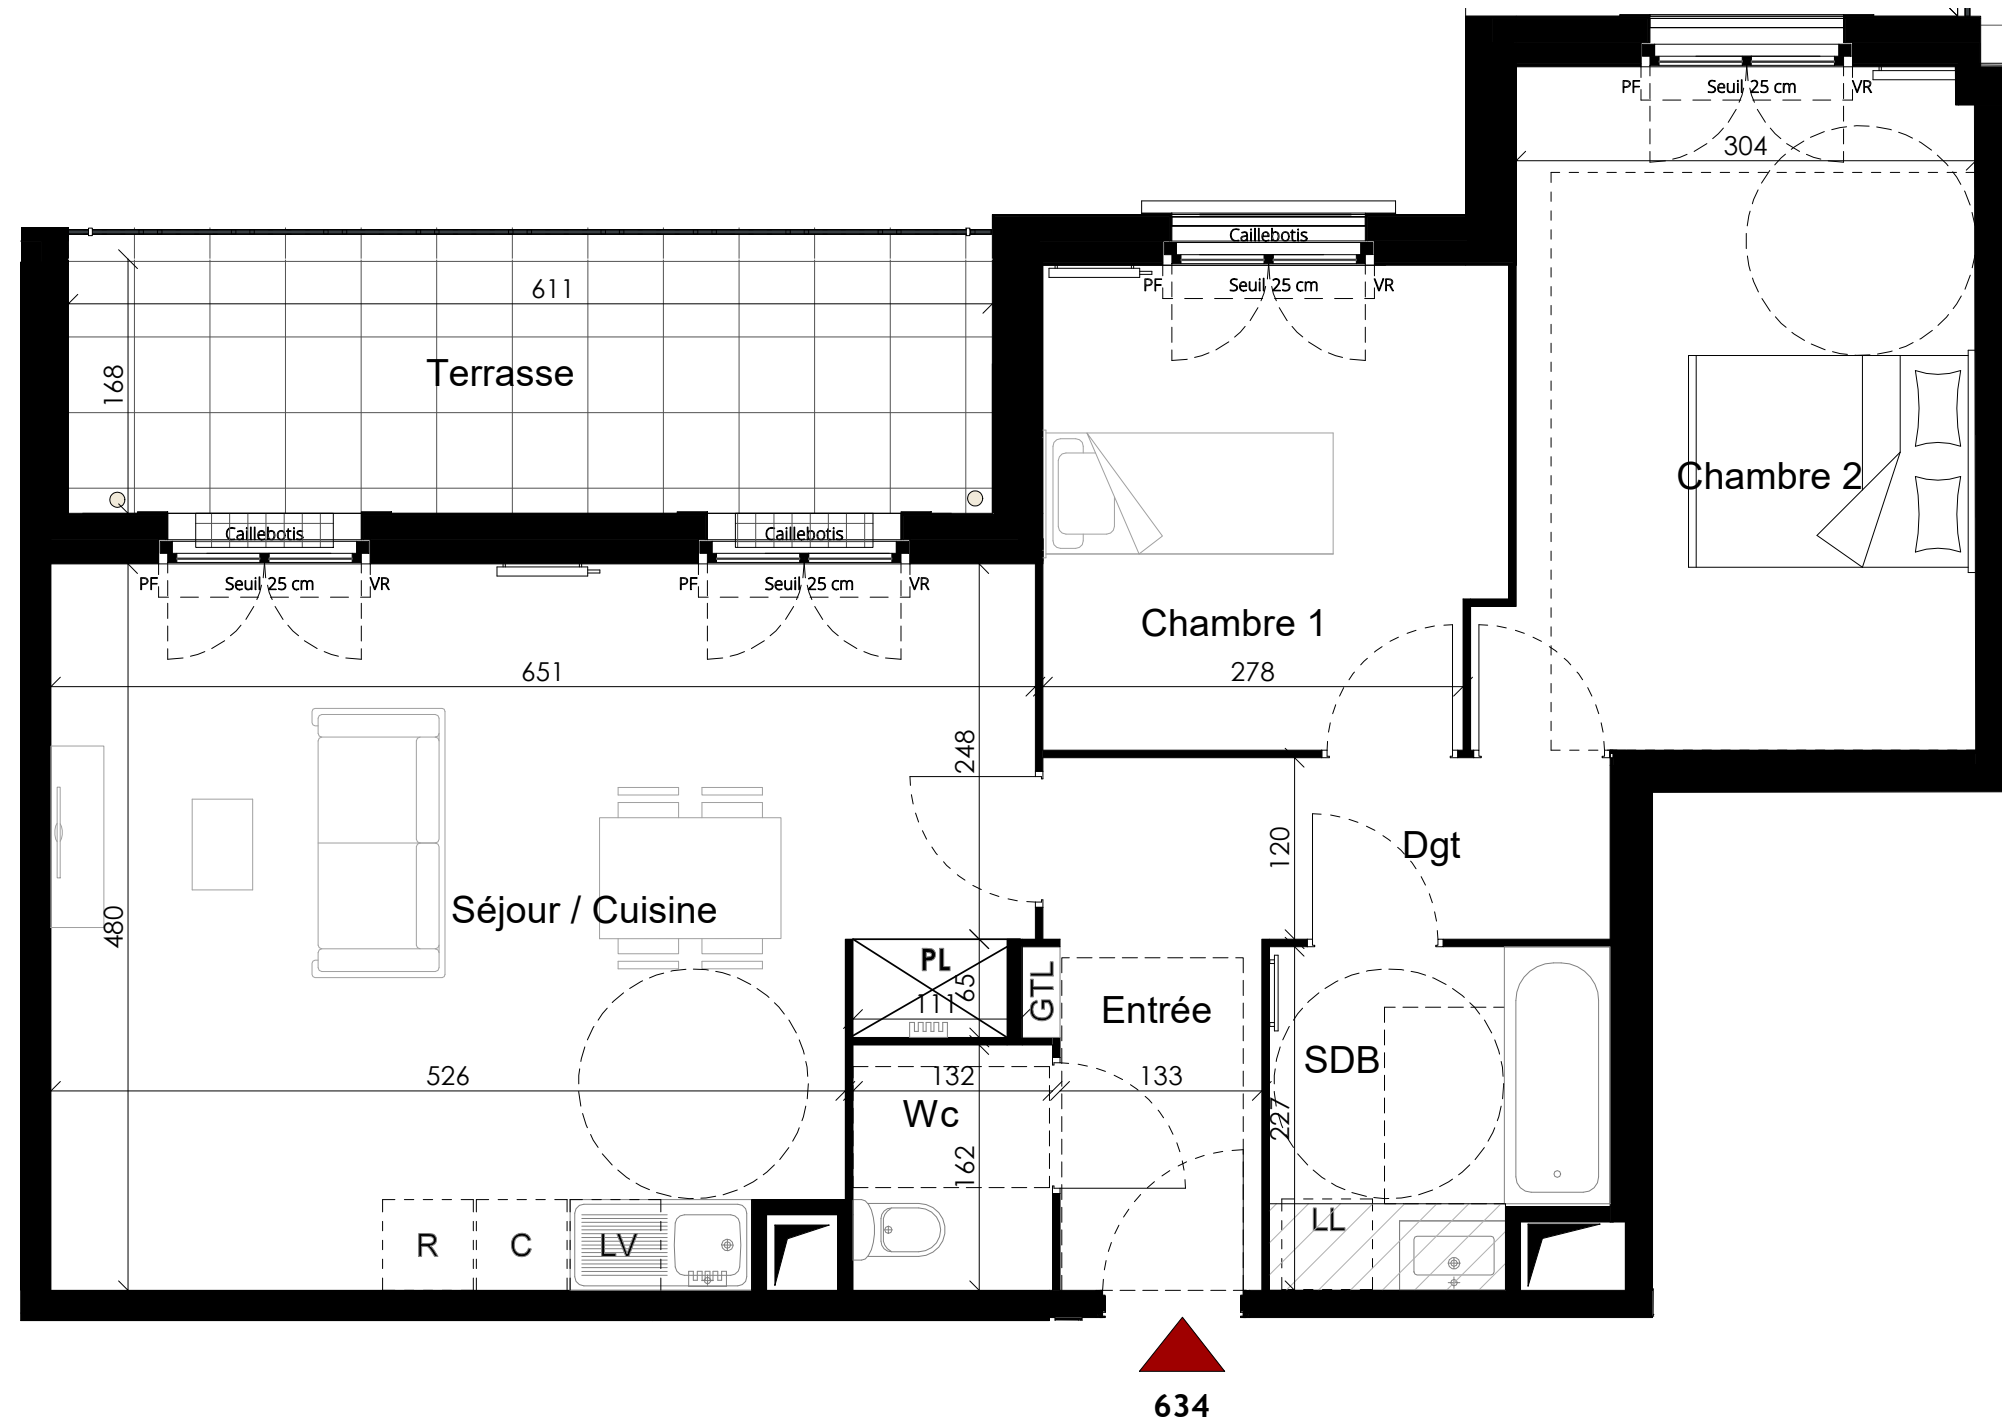

LA PORTE DE CHAMBOURCY

Route de Poissy (Secteur Plaine Nord)
78240 CHAMBOURCY

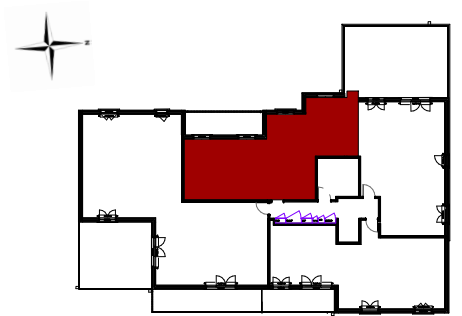

Niveau : Attique	Bat : 6i	Type : T3	N° : 634
------------------	----------	-----------	----------

TABLEAU DES SURFACES

Entrée	3.25 m²
Séjour / Cuisine	28.65 m²
SDB	4.74 m²
Wc	2.14 m²
Chambre 1	9.58 m²
Chambre 2	13.97 m²
Dgt	4.50 m²

Total Surface Habitable 66.83 m²

Terrasse 10.61 m²

Total Surfaces Annexes 10.61 m²

NOTA :
Les cotes et les surfaces, l'emplacement des gaines, du mobilier et des équipements sont mentionnés à titre indicatif la société se réserve la possibilité d'apporter à ce plan les modifications qui seraient dues à des impératifs d'ordre techniques ou administratif

Indice : Notaire A.A	Date : Juin 2024	Version : PDV
----------------------------	---------------------	------------------



SAS NEXITY IR PROGRAMMES GRAND PARIS
19 rue de Vienne
TSA 60 030
75801 PARIS CEDEX 08

LEGENDE

PL	Placard	C	Cuisson	FOB	Fenêtre oscillo-battant	Faux plafond / soffite	Sèche-serviette	Nourice	Haie	Bande stérile
R	Réfrigérateur	PF	Porte-fenêtre	VR	Volet roulant	Radiateur	Tableau électrique	Grillage	Robinet	
LL	Lave-linge	F	Fenêtre	VB	Volet battant					
LV	Lave - Vaisselle	FAV	Fenêtre allège vitrée	GC	Garde-corps					

Echelle graphique

