


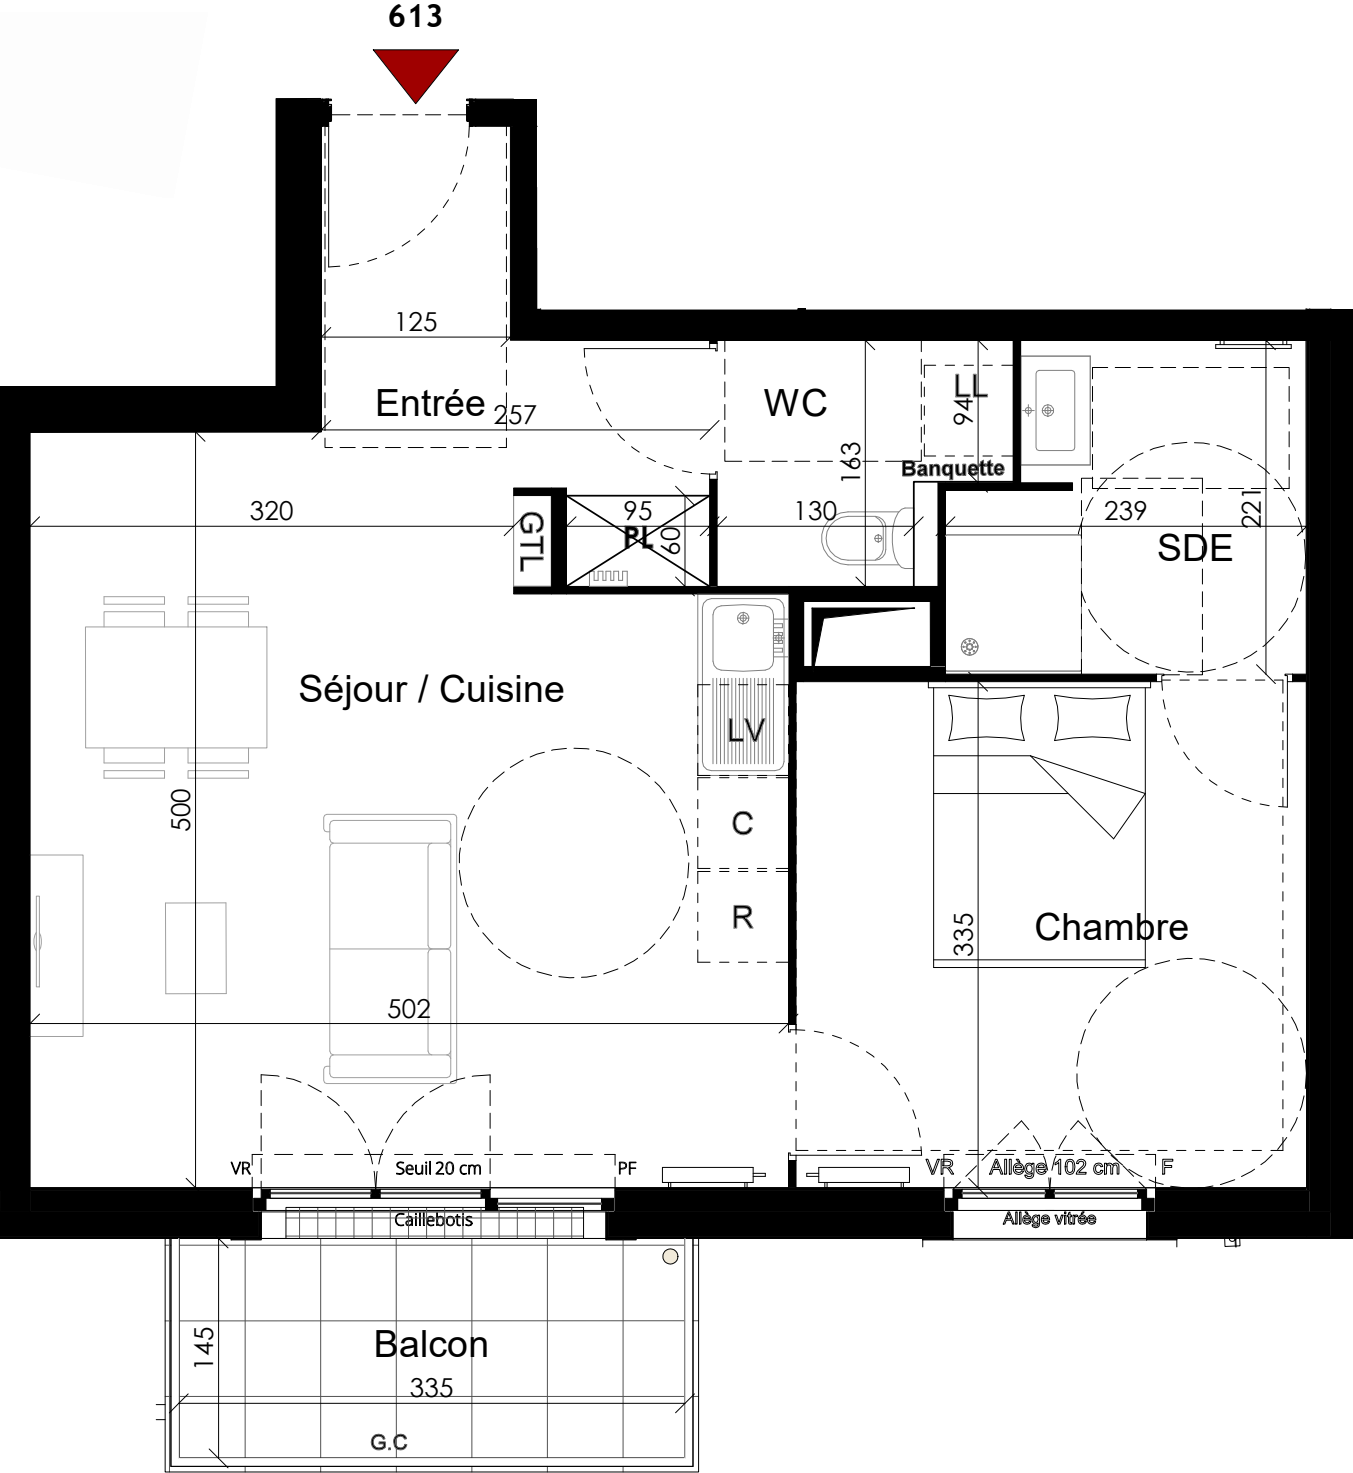

LEGENDE


PL	Placard	C	Cuisson	FOB	Fenêtre oscillo-battant		Faux plafond / soffite		Sèche-serviette		Nourice		Haie		Bande stérile
R	Réfrigérateur	PF	Porte-fenêtre	VR	Volet roulant		Radiateur		Tableau électrique		Grillage		Robinet		
LL	Lave-linge	F	Fenêtre	VB	Volet battant										
LV	Lave - Vaiselle	FAV	Fenêtre allège vitrée	GC	Garde-corps										

Echelle graphique



LA PORTE DE CHAMBOURCY

Route de Poissy (Secteur Plaine Nord)
78240 CHAMBOURCY

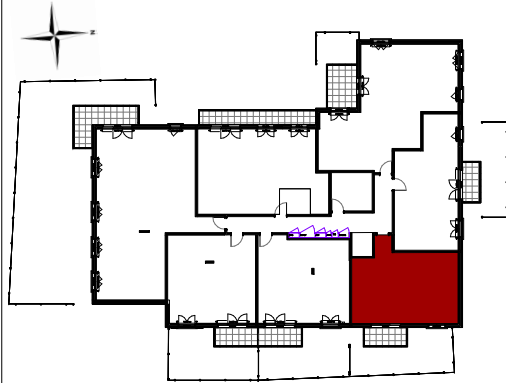

Niveau : R+1 Bat : 6 Type : T2 N° : 613

TABLEAU DES SURFACES

Entrée	4.89 m ²
Séjour / Cuisine	22.81 m ²
SDE	4.77 m ²
WC	2.85 m ²
Chambre	11.31 m ²

Total Surface Habitable 46.62 m²

Balcon 4.63 m²

Total Surfaces Annexes 4.63 m²

NOTA :
Les cotes et les surfaces, l'emplacement des gaines, du mobilier et des équipements sont mentionnés à titre indicatif la société se réserve la possibilité d'apporter à ce plan les modifications qui seraient dues à des impératifs d'ordre techniques ou administratif

Indice : Date : Version :
Notaire Juin 2024 PDV
A.A



SAS NEXITY IR PROGRAMMES GRAND PARIS
19 rue de Vienne
TSA 60 030
75801 PARIS CEDEX 08