



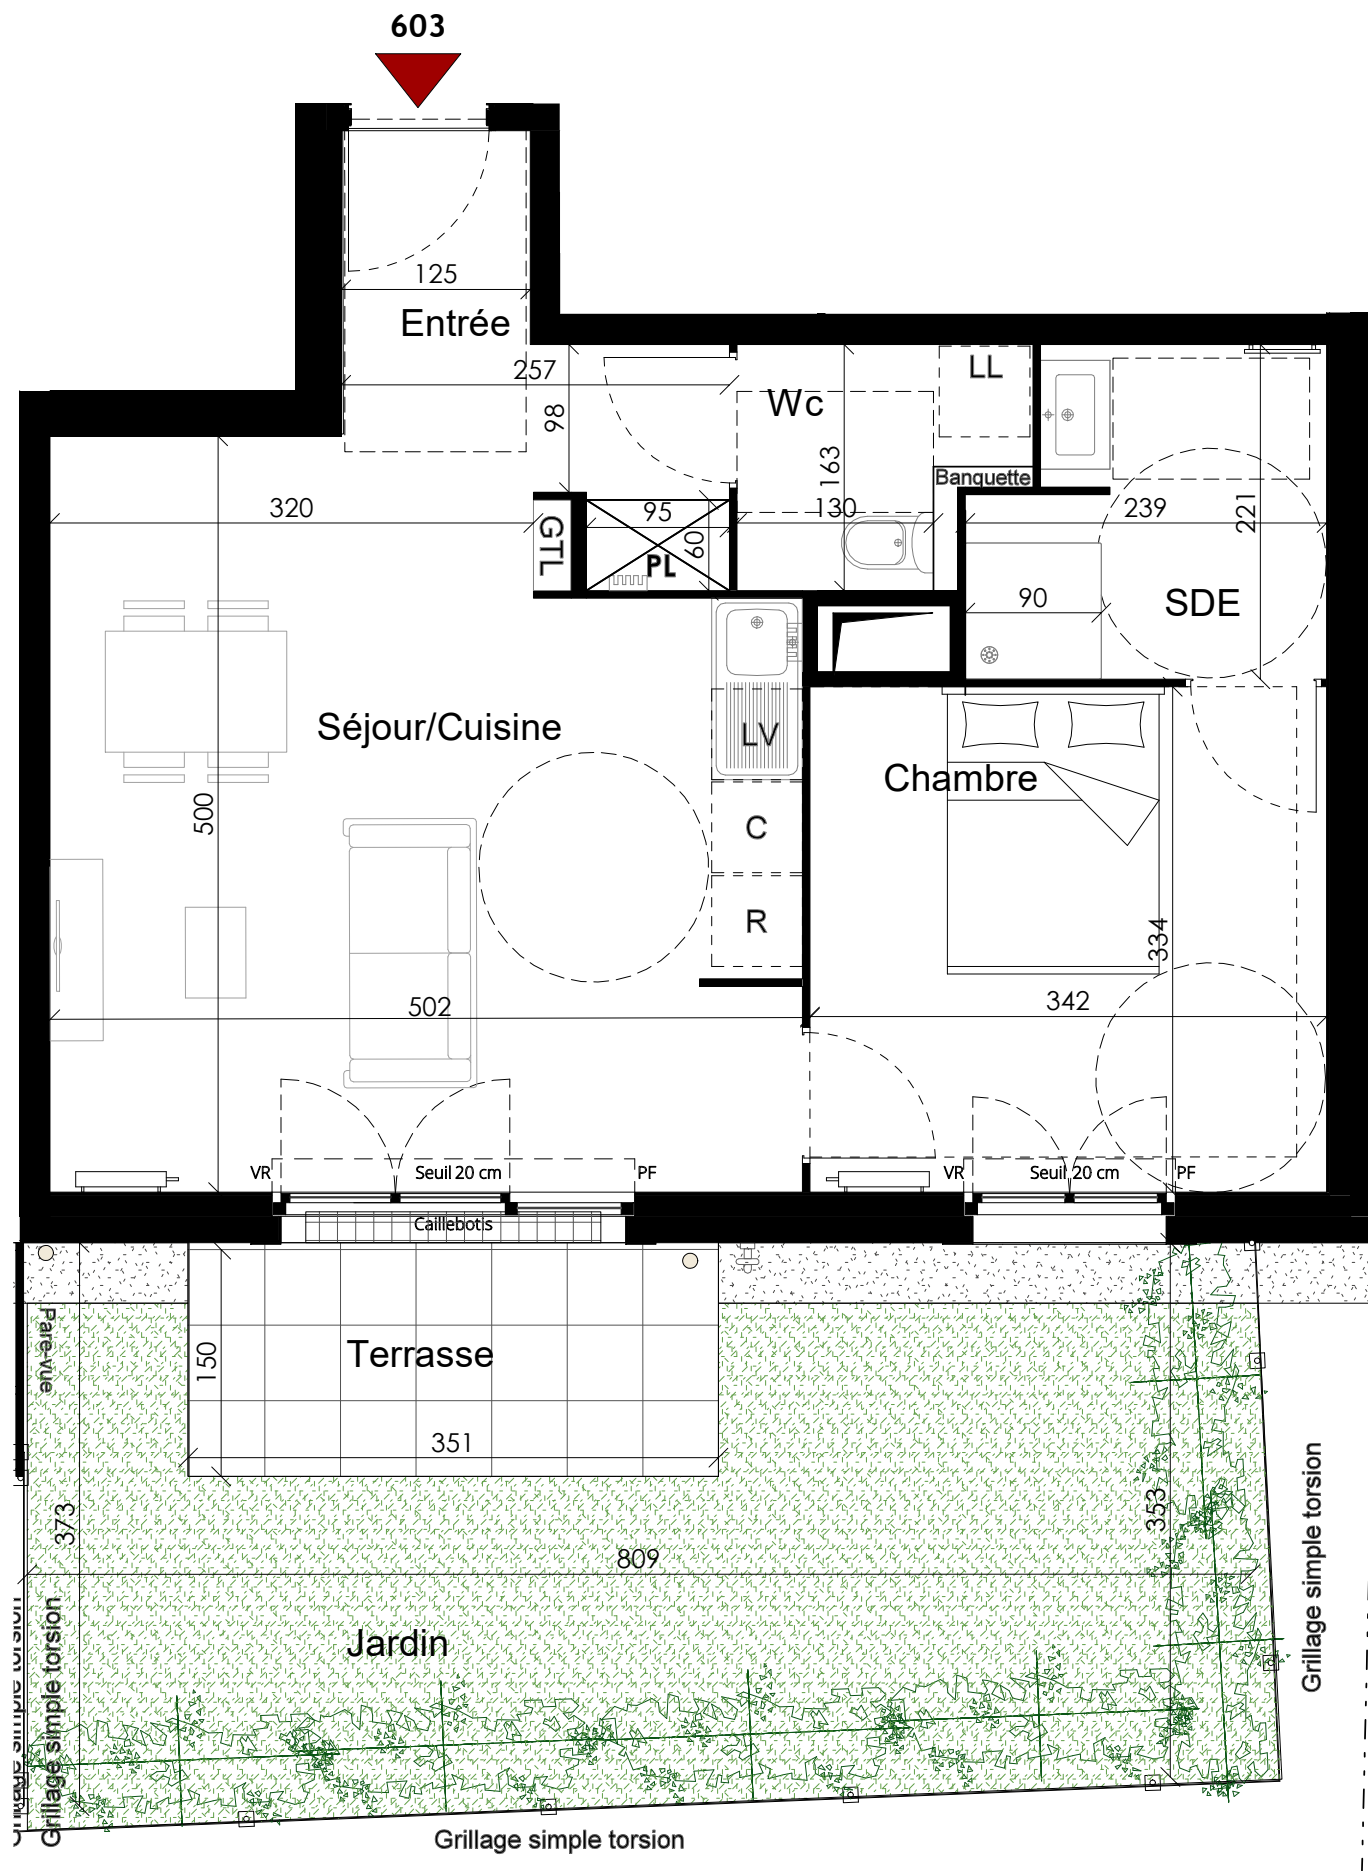

LA PORTE DE CHAMBOURCY

Route de Poissy (Secteur Plaine Nord)
78240 CHAMBOURCY

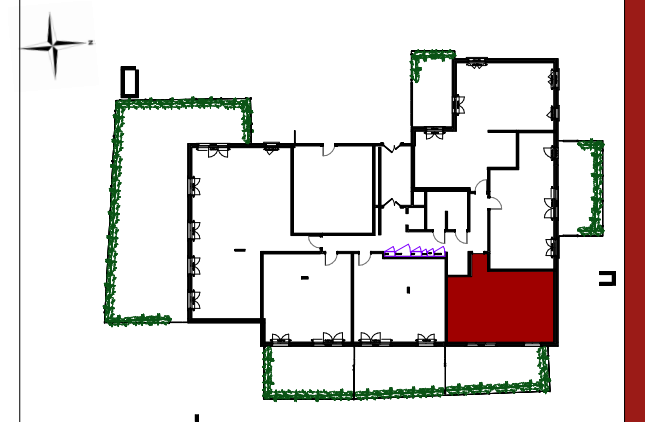

Niveau : RDC	Bat : 6	Type : T2	N° : 603
--------------	---------	-----------	----------

TABLEAU DES SURFACES

Entrée	4.89 m²
Séjour/Cuisine	22.62 m²
SDE	4.77 m²
Wc	2.85 m²
Chambre	11.42 m²

Total Surface Habitable	46.55 m²
-------------------------	----------

Terrasse	5.42 m²
Jardin	24.79 m²

Total Surfaces Annexes	30.21 m²
------------------------	----------

NOTA :
Les cotes et les surfaces, l'emplacement des gaines, du mobilier et des équipements sont mentionnés à titre indicatif la société se réserve la possibilité d'apporter à ce plan les modifications qui seraient dues à des impératifs d'ordre techniques ou administratif

Indice : Notaire A.A	Date : Juin 2024	Version : PDV
----------------------------	---------------------	------------------



SAS NEXITY IR PROGRAMMES GRAND PARIS
19 rue de Vienne
TSA 60 030
75801 PARIS CEDEX 08

LEGENDE

PL	Placard	C	Cuisson	FOB	Fenêtre oscillo-battant		Faux plafond / soffite		Sèche-serviette		Nourice		Haie		Bande stérile
R	Réfrigérateur	PF	Porte-fenêtre	VR	Volet roulant		Radiateur		GTL		Grillage		Robinet		
LL	Lave-linge	F	Fenêtre	VB	Volet battant										
LV	Lave - Vaiselle	FAV	Fenêtre allège vitrée	GC	Garde-corps										

Echelle graphique

