


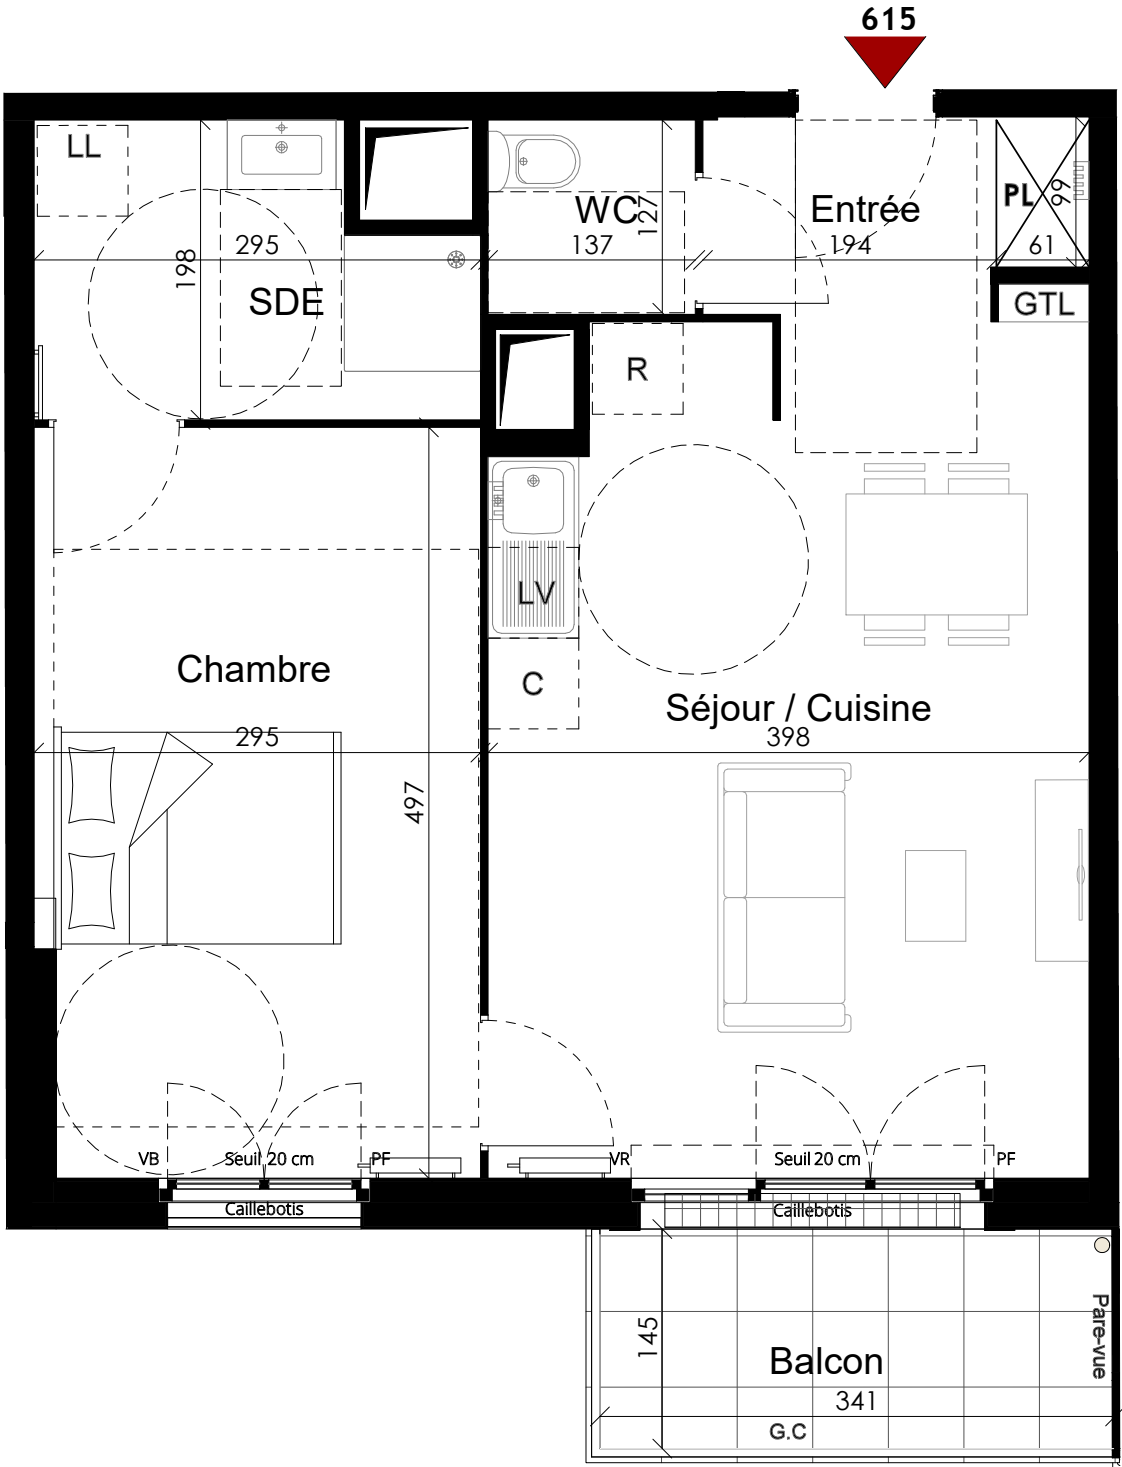

LEGENDE


PL	Placard	C	Cuisson	FOB	Fenêtre oscillo-battant	Faux plafond / soffite	Sèche-serviette	Nourice	Haie	Bande stérile
R	Réfrigérateur	PF	Porte-fenêtre	VR	Volet roulant	Radiateur	Tableau électrique	Grillage	Robinet	
LL	Lave-linge	F	Fenêtre	VB	Volet battant					
LV	Lave - Vaiselle	FAV	Fenêtre allège vitrée	GC	Garde-corps					

Echelle graphique



LA PORTE DE CHAMBOURCY

Route de Poissy (Secteur Plaine Nord)
78240 CHAMBOURCY

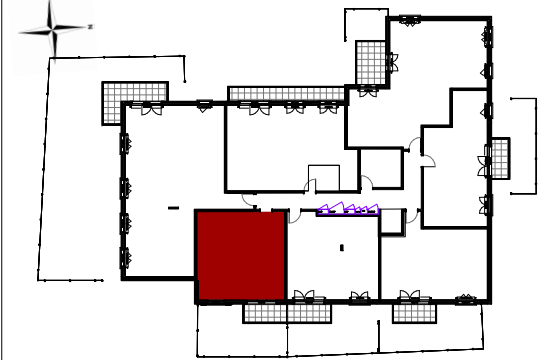

Niveau : R+1	Bat : 6	Type : T2	N° : 615
--------------	---------	-----------	----------

TABLEAU DES SURFACES

Entrée	3.20 m²
Séjour / Cuisine	22.04 m²
SDE	5.17 m²
WC	1.76 m²
Chambre	14.42 m²

Total Surface Habitable	46.58 m²
-------------------------	----------

Balcon	4.77 m²
--------	---------

Total Surfaces Annexes	4.77 m²
------------------------	---------

NOTA :
Les cotes et les surfaces, l'emplacement des gaines, du mobilier et des équipements sont mentionnés à titre indicatif la société se réserve la possibilité d'apporter à ce plan les modifications qui seraient dues à des impératifs d'ordre techniques ou administratif

Indice : Notaire A.A	Date : Juin 2024	Version : PDV
----------------------------	---------------------	------------------



SAS NEXITY IR PROGRAMMES GRAND PARIS
19 rue de Vienne
TSA 60 030
75801 PARIS CEDEX 08