


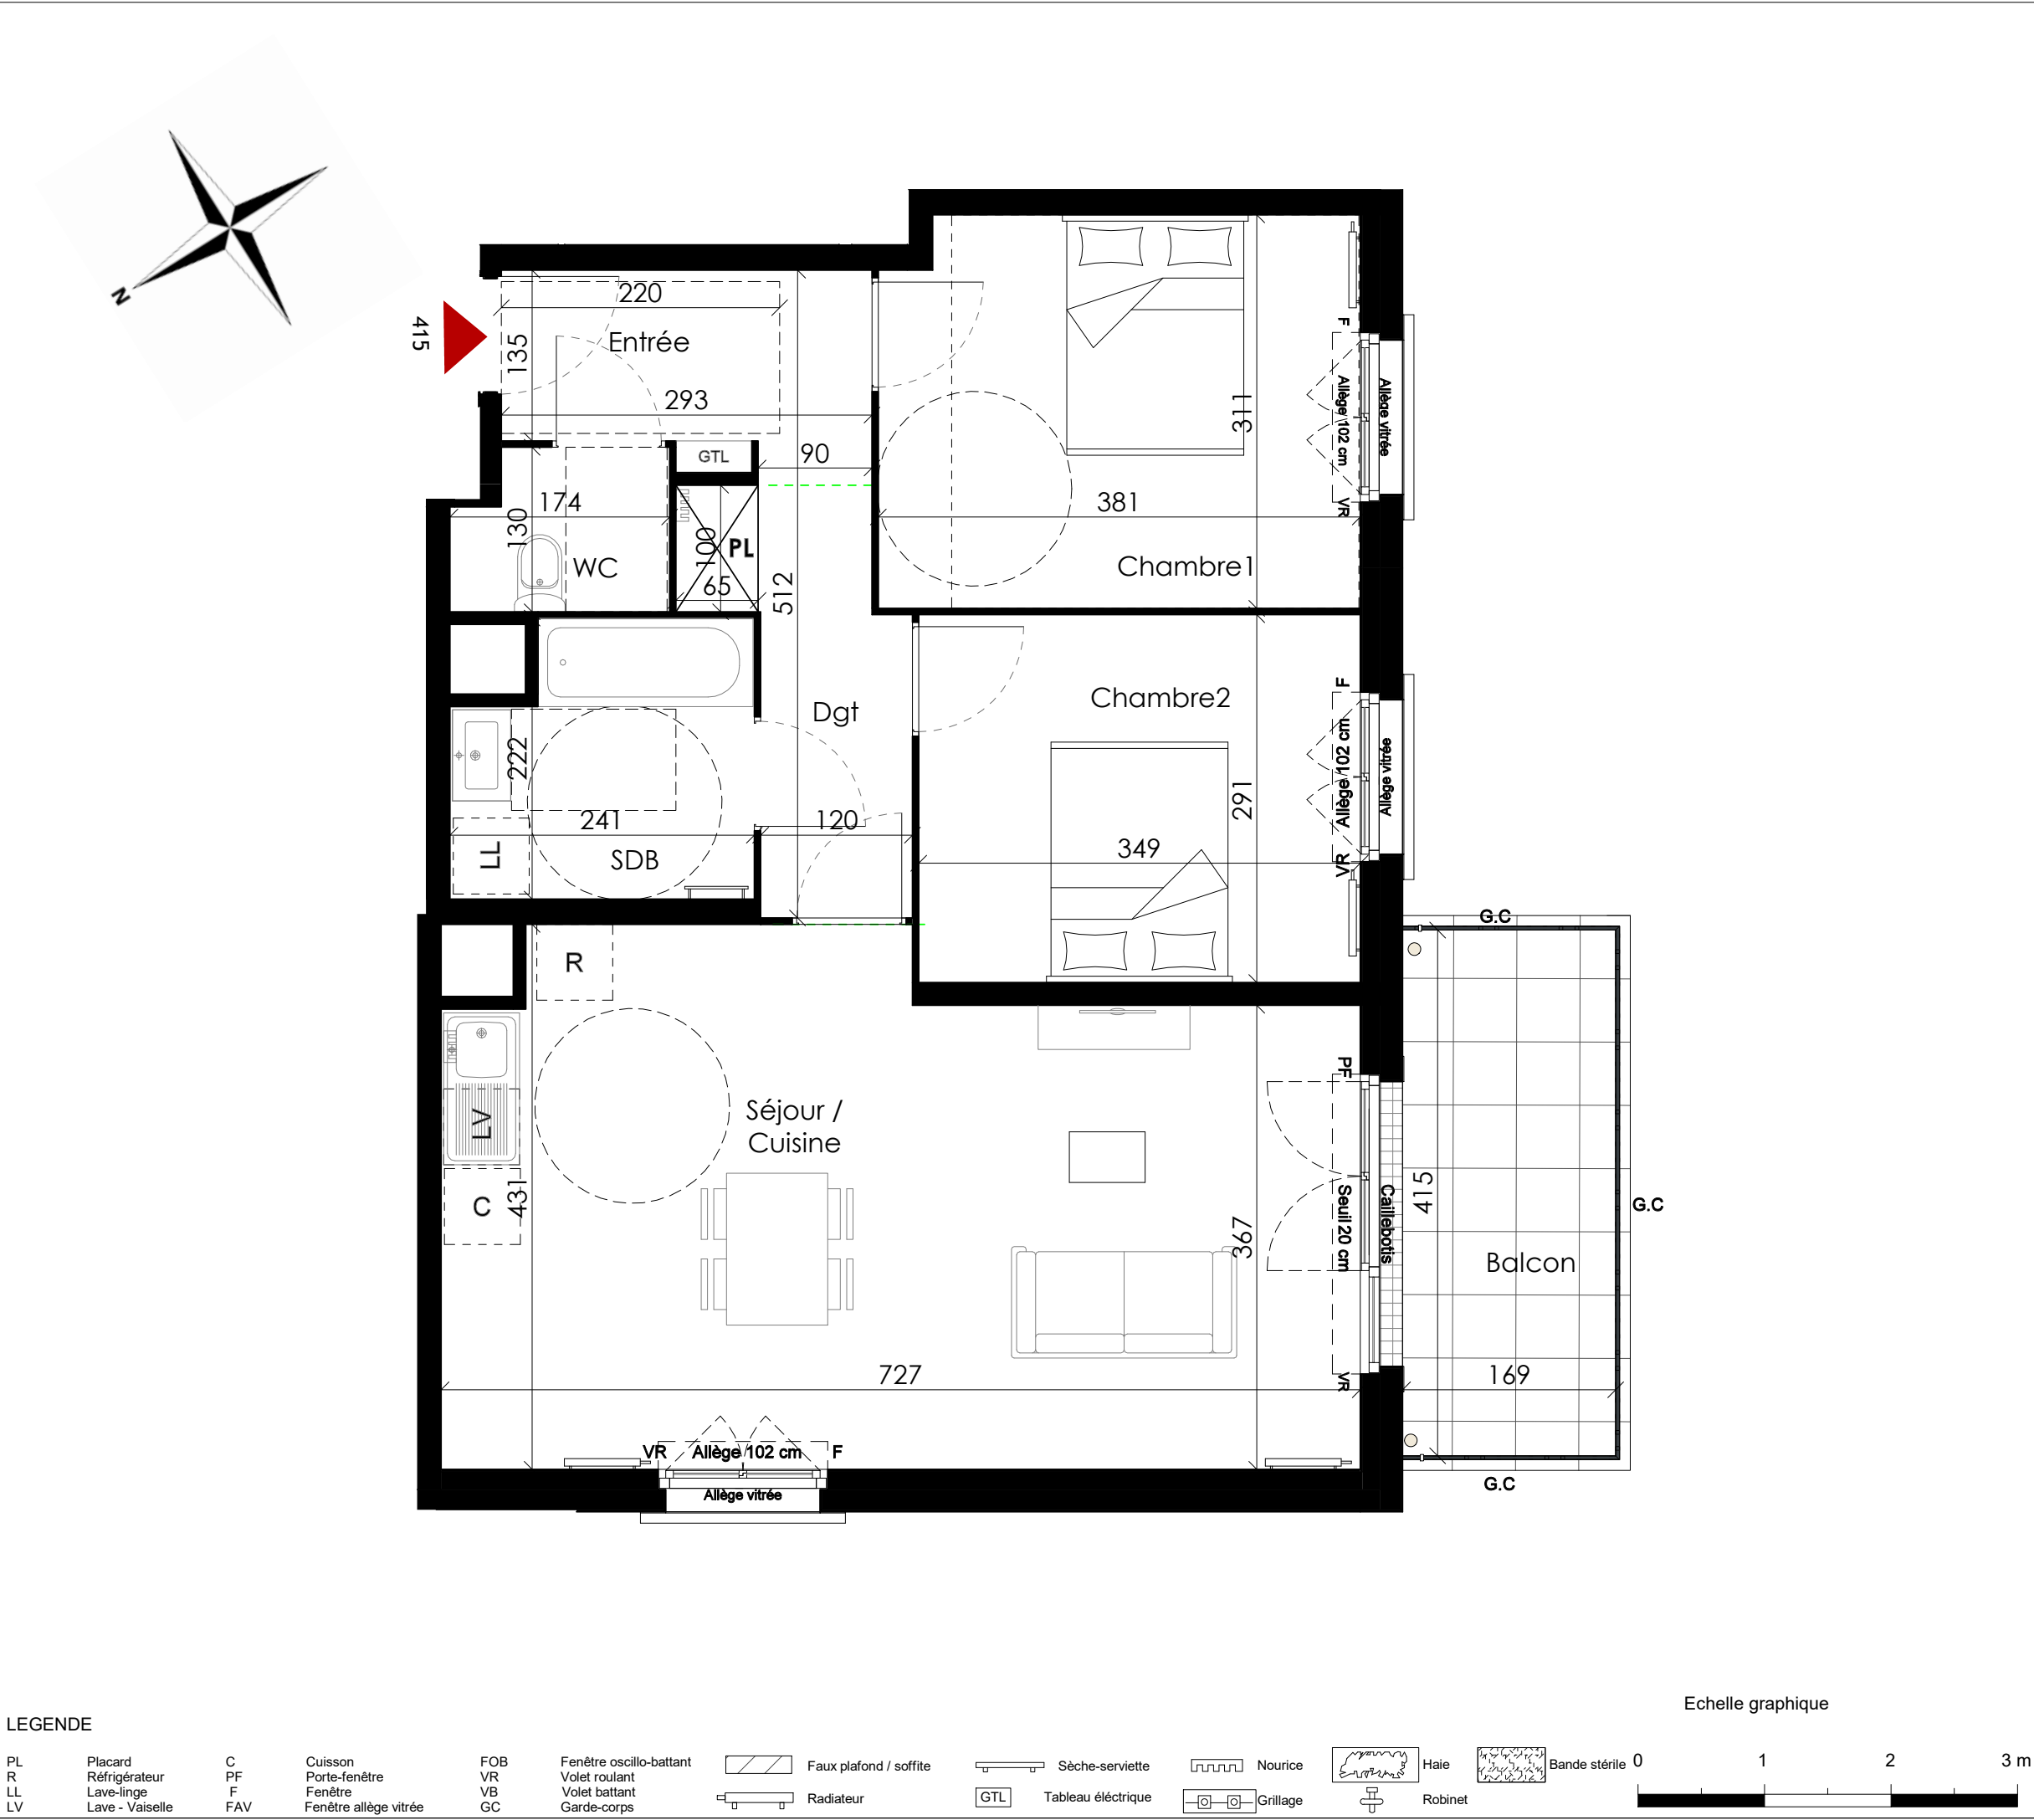

LA PORTE DE CHAMBOURCY

Route de Poissy
78240 CHAMBOURCY

Niveau : R+1	Bat : 04	Type : T3	N° : 415
--------------	----------	-----------	----------

TABLEAU DES SURFACES	
Entrée	4.42 m²
Séjour / Cuisine	28.58 m²
Chambre1	11.66 m²
Chambre2	10.15 m²
Dgt	4.45 m²
SDB	4.85 m²
WC	2.07 m²
Total Surface habitable	66.18 m²
Balcon	7.00 m²
Total Surface habitable	7.00 m²

NOTA :
Les cotes et les surfaces, l'emplacement des gaines, du mobilier et des équipements sont mentionnés à titre indicatif la société se réserve la possibilité d'apporter à ce plan les modifications qui seraient dues à des impératifs d'ordre techniques ou administratif

Indice : A	Date : 09/2024	Version : Commerciale
------------	----------------	-----------------------

SAS NEXITY IR PROGRAMMES GRAND PARIS
19 rue de Vienne
TSA 60 030
75801 PARIS CEDEX 08

LEGENDE

- PL

R

LL

LV
- Placard

Réfrigérateur

Lave-linge

Lave - Vaiselle
- C

PF

F

FAV
- Cuisson

Porte-fenêtre

Fenêtre

Fenêtre allège vitrée
- FOB

VR

VB

GC
- Fenêtre oscillo-battant

Volet roulant

Volet battant

Garde-corps
- Faux plafond / soffite
- Radiateur
- Sèche-serviette
- GTL

Tableau électrique
- Nourice
- Grillage
- Haie
- Robinet
- Bande stérile
- 0

1

2

3 m

Echelle graphique