



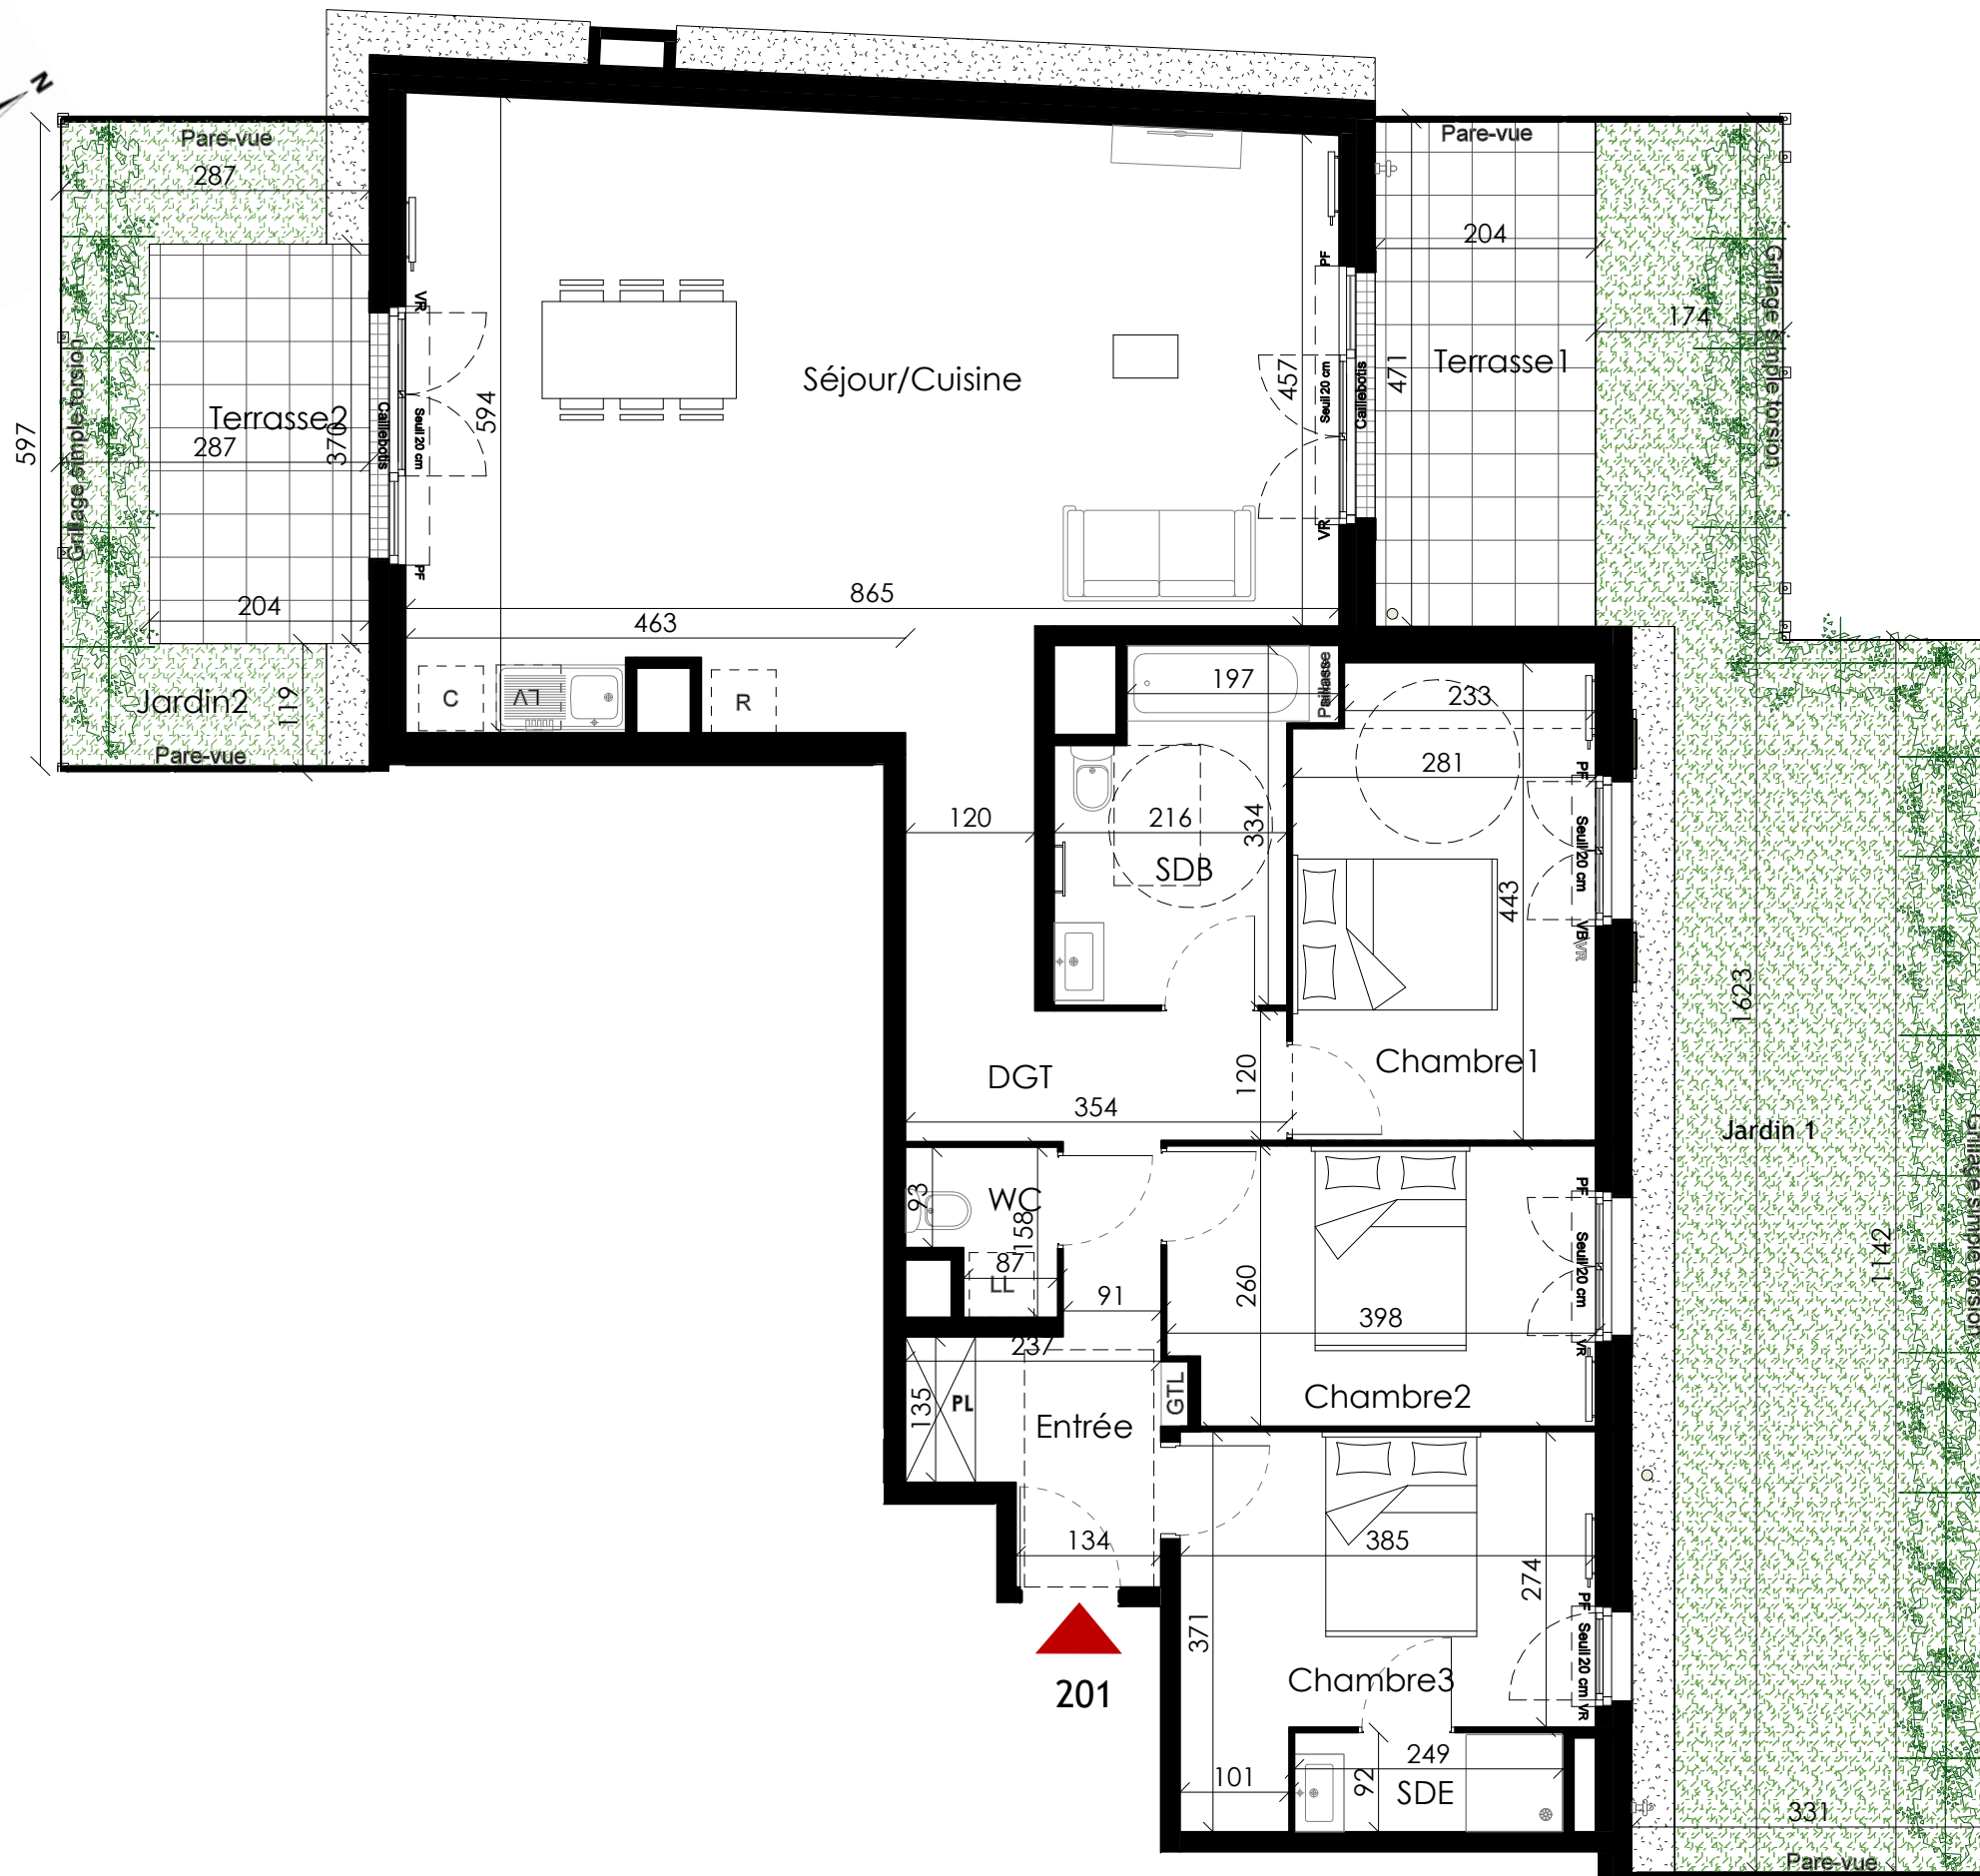

LEGENDE


PL	Placard	C	Cuisson	FOB	Fenêtre oscillo-battant		Faux plafond / soffite		Sèche-serviette		Nourice		Haie		Bande stérile
R	Réfrigérateur	PF	Porte-fenêtre	VR	Volet roulant		Radiateur		Tableau électrique		Grillage		Robinet		
LL	Lave-linge	F	Fenêtre	VB	Volet battant										
LV	Lave - Vaisselle	FAV	Fenêtre allège vitrée	GC	Garde-corps										

Echelle graphique

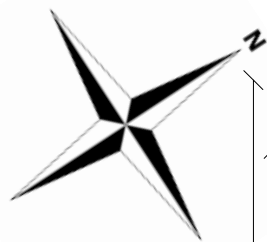

LA PORTE DE CHAMBOURCY

Route de Poissy (secteur plaine nord)
78240 chambourcy

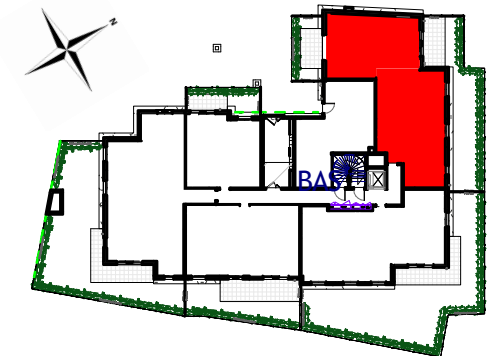

Niveau : RDC Bat : 02 Type : T4 N° : 201

TABLEAU DES SURFACES

Entrée	4.65 m ²
Séjour/Cuisine	46.40 m ²
Chambre1	12.15 m ²
Chambre2	10.14 m ²
Chambre3	11.53 m ²
SDB	6.93 m ²
SDE	2.29 m ²
WC	1.88 m ²
Total Surface habitable	95.99 m ²
Terrasse1	9.62 m ²
Terrasse2	7.57 m ²
Jardin1	41.72 m ²
Jardin2	8.59 m ²
Total Surfaces annexes	67.50 m ²

NOTA :
Les cotes et les surfaces, l'emplacement des gaines, du mobilier et des équipements sont mentionnés à titre indicatif la société se réserve la possibilité d'apporter à ce plan les modifications qui seraient dues à des impératifs d'ordre techniques ou administratif

Indice : A	Date : 05/03/2025	Version : Commerciale
---------------	----------------------	--------------------------



SAS NEXITY IR PROGRAMMES GRAND PARIS
19 rue de Vienne
TSA 60 030
75801 PARIS CEDEX 08