


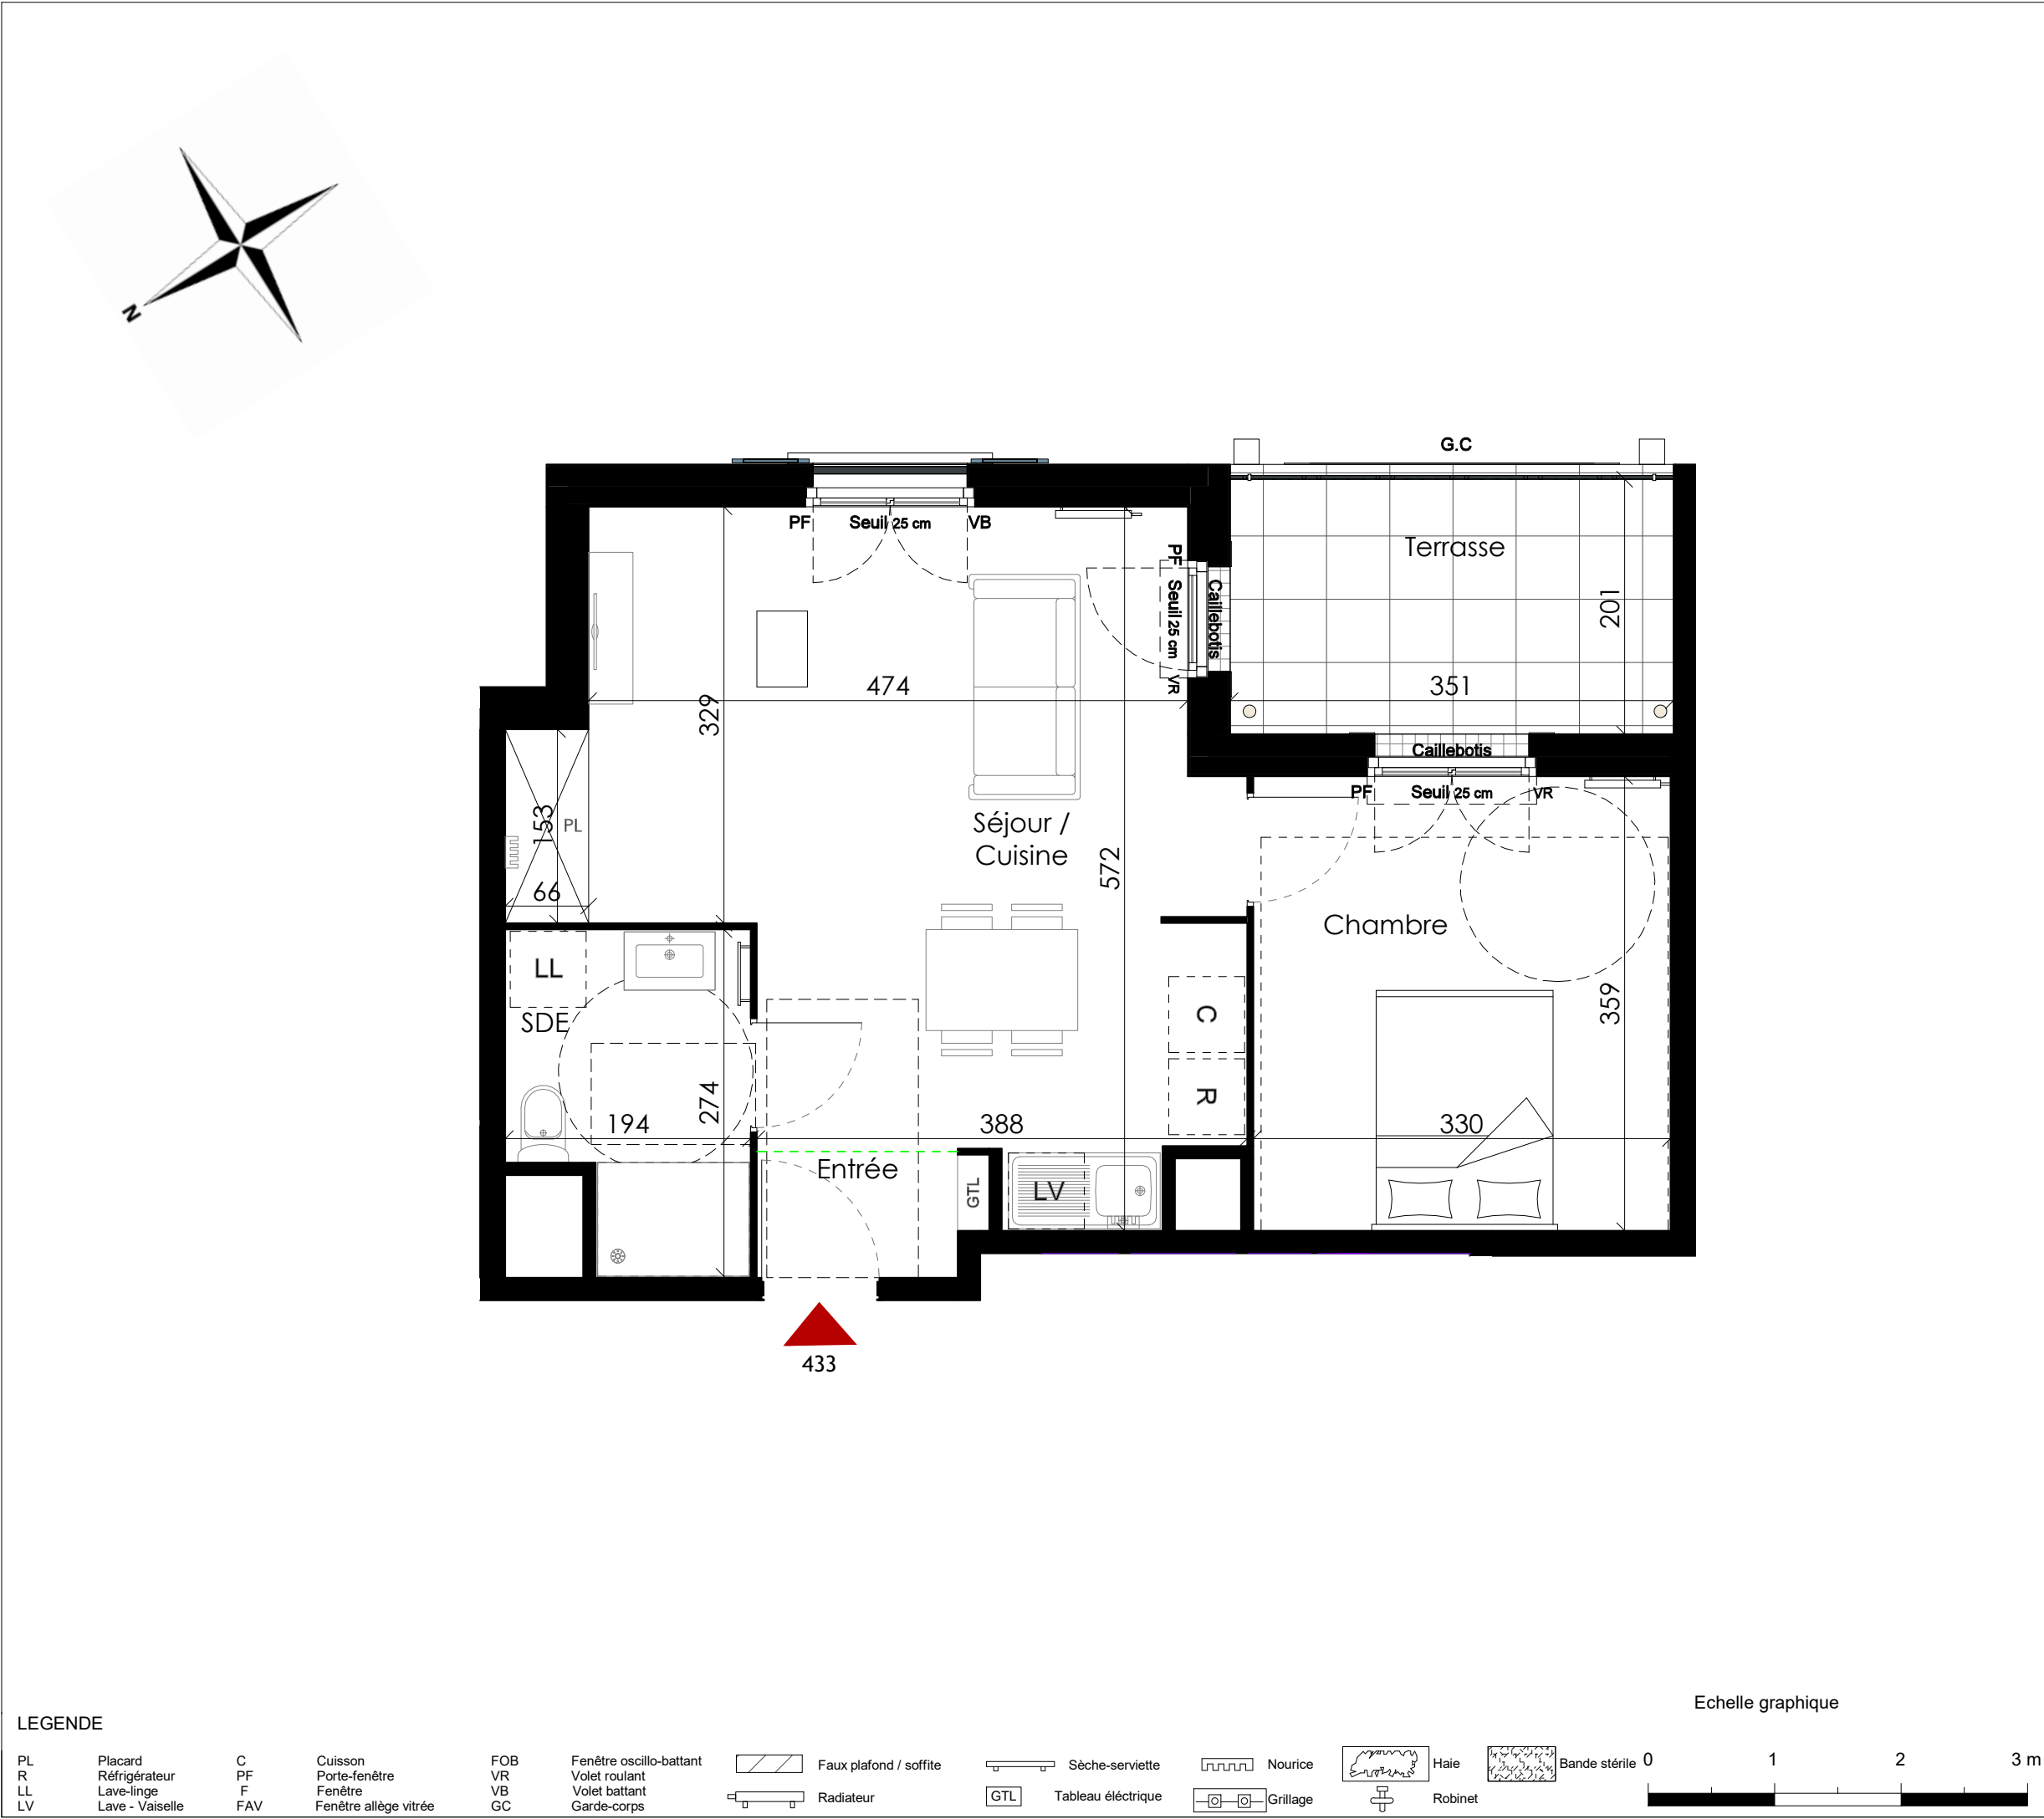

LA PORTE DE CHAMBOURCY

Route de Poissy
78240 CHAMBOURCY

Niveau : R+3	Bat : 04	Type : T2	N° : 433
--------------	----------	-----------	----------

TABLEAU DES SURFACES	
Entrée	1.73 m²
Séjour / Cuisine	24.96 m²
Chambre	12.98 m²
SDE	4.69 m²
Total Surface habitable	44.37 m²
Terrasse	6.73 m²
Total Surfaces annexes	6.73 m²

NOTA :
Les cotes et les surfaces, l'emplacement des gaines, du mobilier et des équipements sont mentionnés à titre indicatif la société se réserve la possibilité d'apporter à ce plan les modifications qui seraient dues à des impératifs d'ordre techniques ou administratif

Indice : A	Date : 09/2024	Version : Commerciale
------------	----------------	-----------------------

SAS NEXITY IR PROGRAMMES GRAND PARIS
19 rue de Vienne
TSA 60 030
75801 PARIS CEDEX 08