


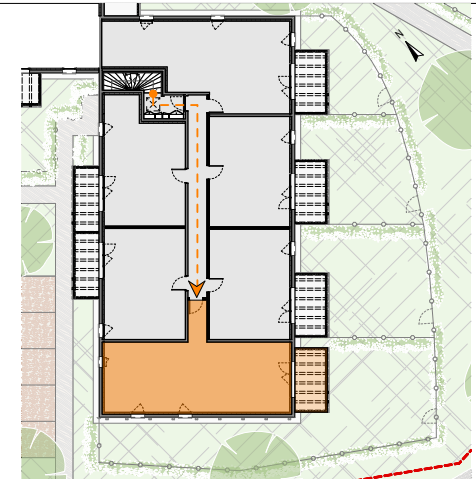

Bâtiment D 4104

R+1

T3

SURFACES HABITABLES

Séjour / Cuisine	24,9 m ²
Chambre 1	11,4 m ²
Chambre 2	10,5 m ²
Salle d'Eau	4,6 m ²
WC	1,3 m ²
Cellier	2,0 m ²
Entrée / Déplacement	8,4 m ²


TOTAL SURFACE HABITABLE 63,1 m²

SURFACES ANNEXES

Balcon	9,1 m ²
--------	--------------------

LEGENDE

PF	: porte-fenêtre		: ECS thermodynamique
FB / OB	: fenêtre / oscillo-battante		: tableau électrique
CF	: châssis fixe		: gaine technique
AV	: allège vitré		: poutre
vd	: vitrage dépoli		: soffite / fx plafond
VR (E)	: volet roulant (électrique)		
LV	: lave-vaisselle		
LL	: lave-linge		: espace de manoeuvre PMR
Fr	: réfrigérateur		

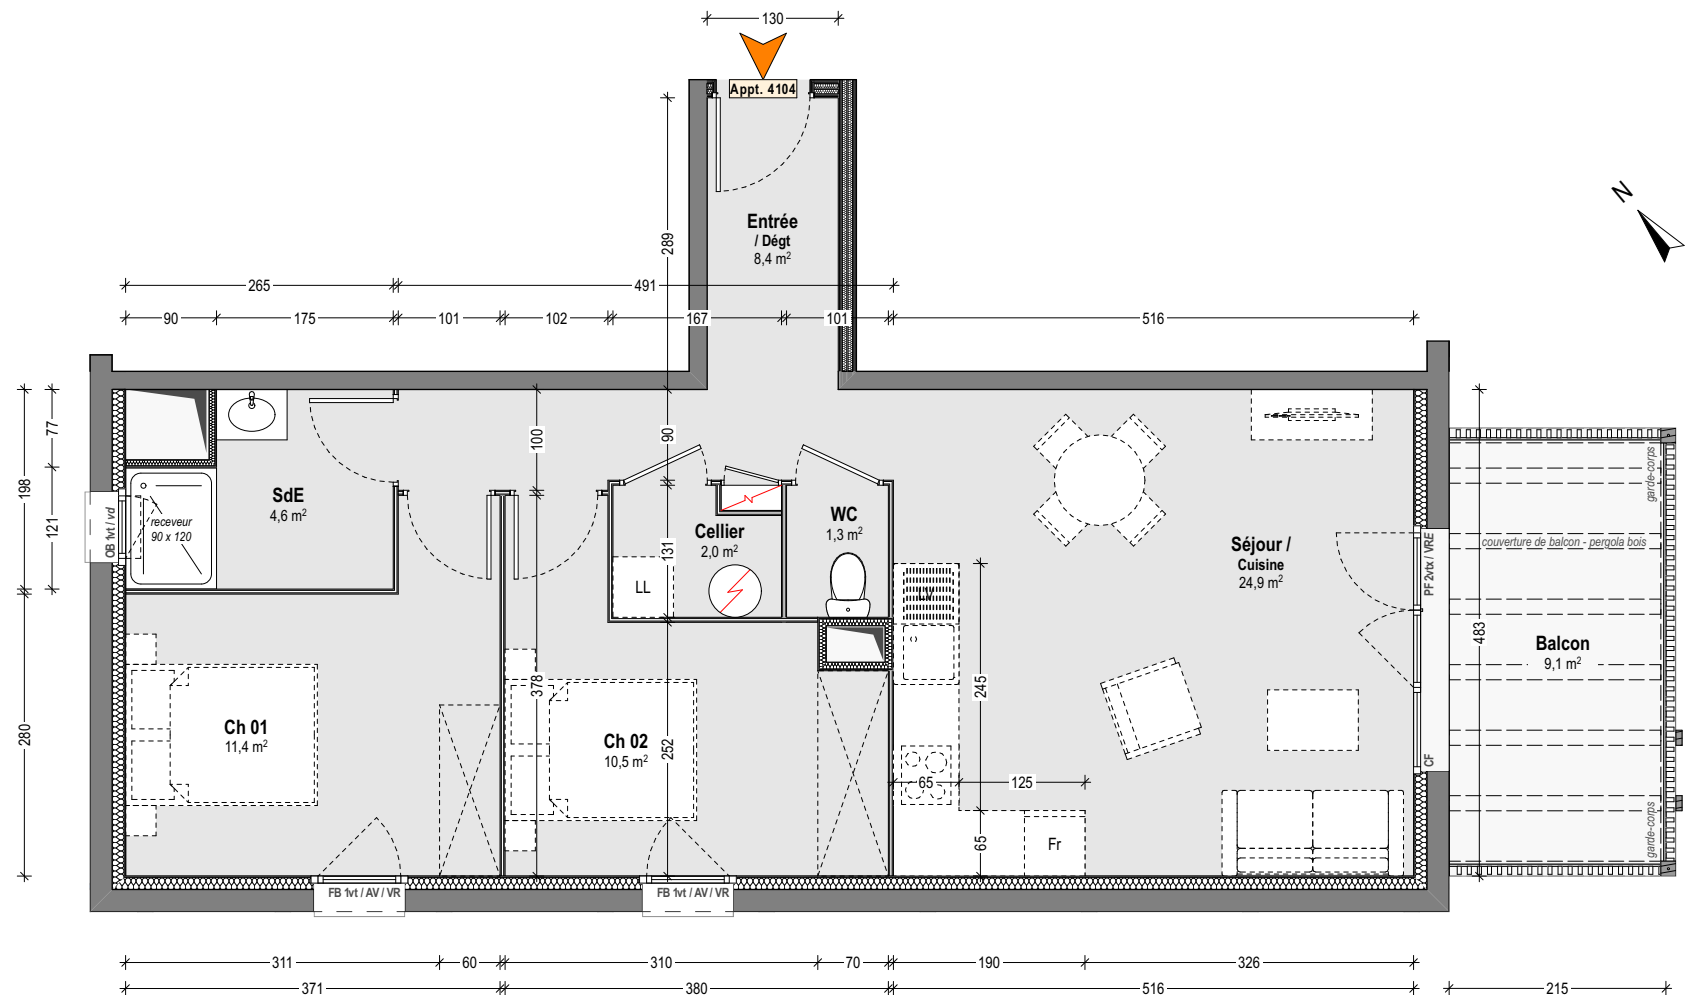

NOTA:
Des modifications sont susceptibles d'être apportées à ce plan en fonction des impératifs techniques de toute nature et des tolérances d'exécution.
Les surfaces et côtes indiquées sont approximatives. Les retombées, faux-plafonds, soffites, gaines ainsi que l'ensemble des équipements s'ils sont figurés, le sont à titre indicatif.
Les logements ne peuvent faire l'objet d'aucune modification qui aurait pour conséquence de les rendre non-conformes aux réglementations en vigueur et notamment la réglementation d'accessibilité aux P.M.R. Le mobilier n'est pas fourni.

APPARTEMENT 4104

échelle :
1:75

N : 28/11/2024

30102
studio
architect

30/02 HOSSEGOR
2 rue de Pourguedeil
Tel: 05 58 70 83 89
www.30-02.fr