


Légende

F	Fenêtre
PF	Porte-fenêtre
VR	Volet roulant
PL	Placard aménagé
BSO	Brise soleil orientable
GC	Garde-corps
PV	Pare-vue
GTL	Tableau électrique
SS	Sèche-serviette
R	Radiateur
	Faux plafond / soffite

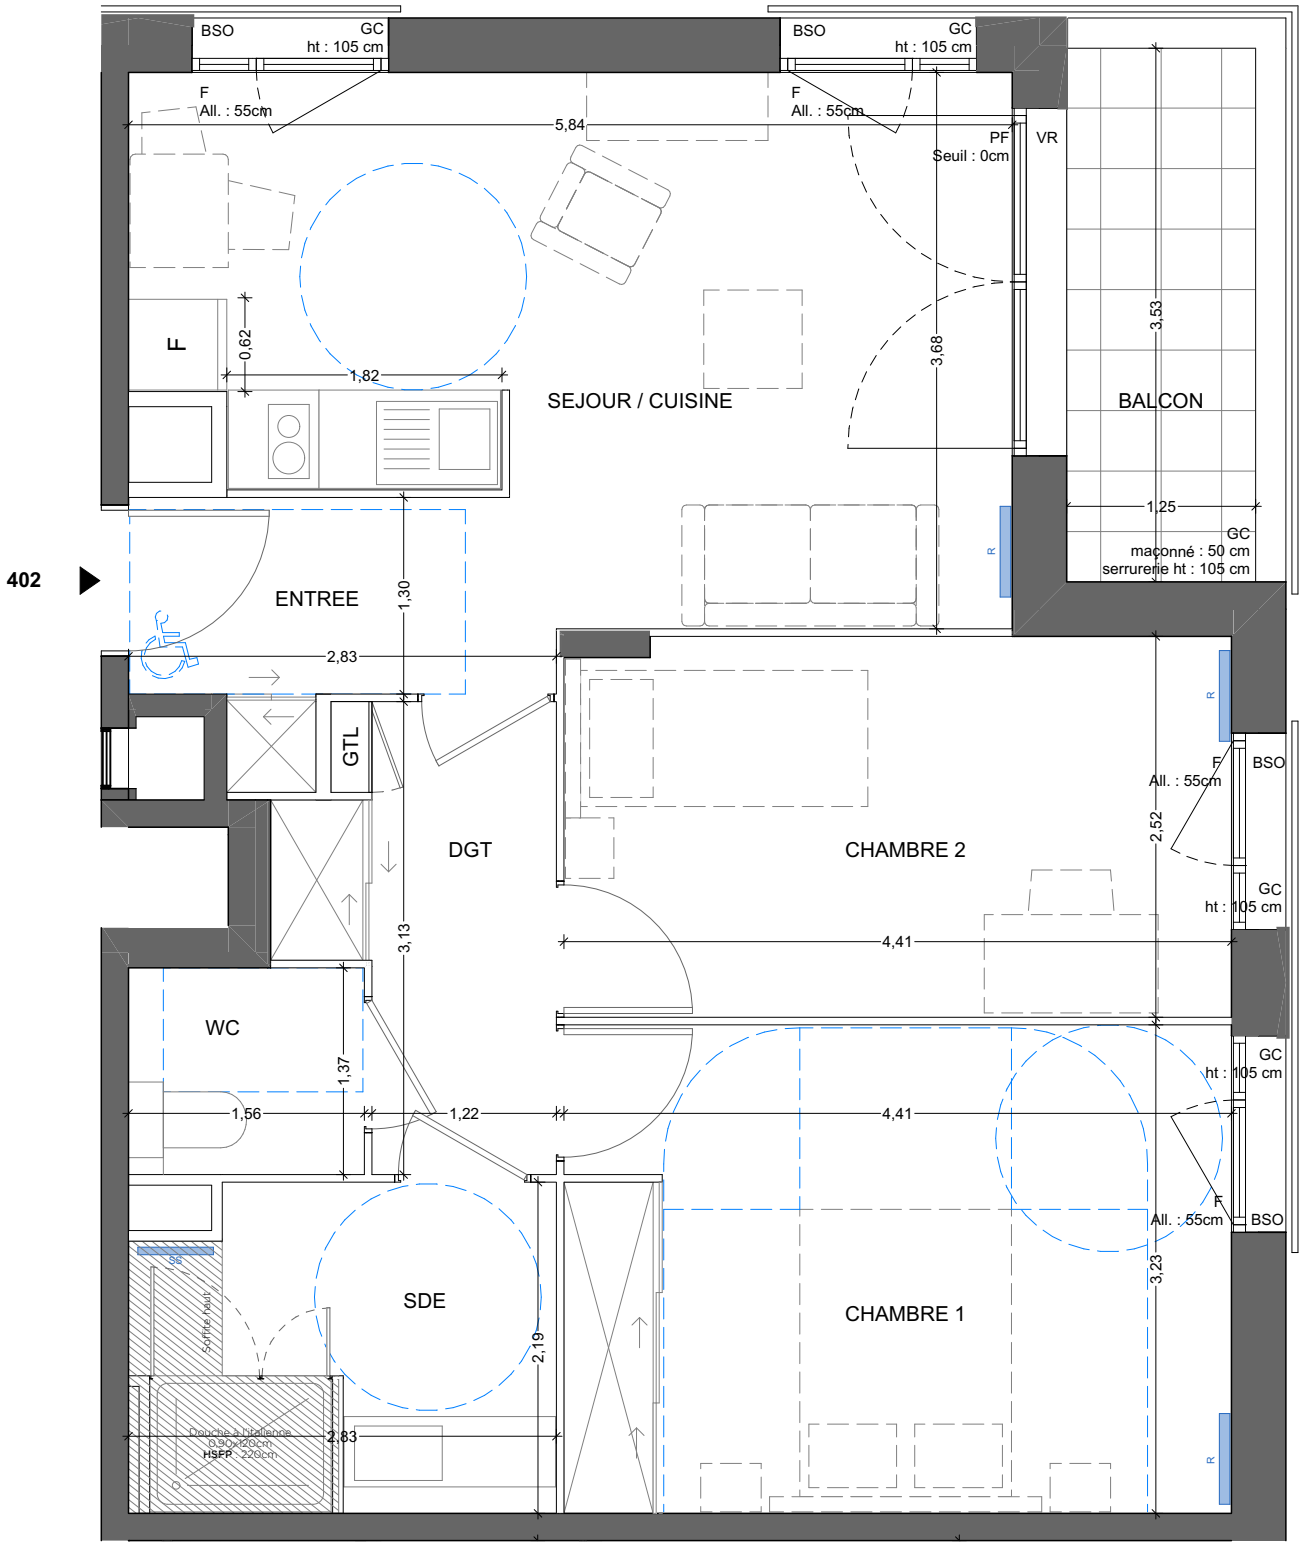

Echelle 1/50

Le présent document exprime la figure et les dispositions de l'appartement.
Des variations peuvent intervenir en fonction des dispositions techniques et réglementaires de la réalisation, tant en ce qui concerne les dimensions libres, que l'équipement. La hauteur sous plafond, soffites, retombées de poutre, canalisations et déviements, ne saurait être inférieure à 2,20m. Ces éléments ne sont pas tous figurés et peuvent être modifiés pour des raisons techniques.

PLAN DE COMMERCIALISATION




AEGIDE

DOMITYS

LES PRALINES
Place Jean Raby
69500 BRON

402

LOGEMENT T3

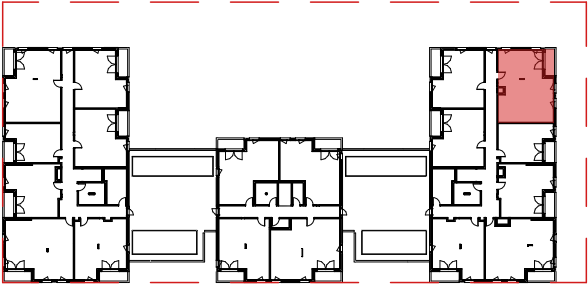

Orientation : NORD / OUEST

R+4

ENTREE	3,79
SEJOUR/CUISINE	18,73
CHAMBRE 2	11,04
CHAMBRE 1	14,23
SDE	5,76
WC	2,13
DGT	4,69

TOTAL SURFACE HABITABLE 60,38 m²

BALCON 4,41

TOTAL SURFACE EXTERIEURE 4,41 m²