

LES SAFFRES D'OR

11, rue de la Grande Fin
21121 - FONTAINE-LES-DIJON



N



4 Pièces - Rez-de-chaussée

BATIMENT	ETAGE	LOGEMENT
A	RDC	102

Séjour / Cuisine	34.65m²
Chambre 1	13.43m²
Chambre 2	10.02m²
Chambre 3	10.15m²
Salle de Douche	5.31m²
WC	2.51m²
Dégagement	6.44m²

TOTAL HABITABLE	82.50m²
-----------------	---------

ANNEXES:

Terrasse	10.00m²
Jardin	282.05m²
TOTAL ANNEXES	292.05m²





Date: 20.03.2024 Indice: A

LEGENDE

PF: Porte-Fenêtre F: Fenêtre Oscillo-battante BF: Baie-fixe VR: Volet roulant CH.: Chaudière GC: Garde-corps PV: Pare-vue JD: Joint de dilatation Soffite & Faux-plafond Clôture Pleine terre	All: Hauteur allège Seuil: Hauteur approximative HSFP: Hauteur sous faux-plafond PL: Placard PL. AM: Placard aménagé Retombée de poutre Robinet de puisage RP Terre sur Sous-Sol
---	--

ART & FACT Architecture

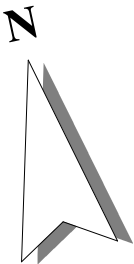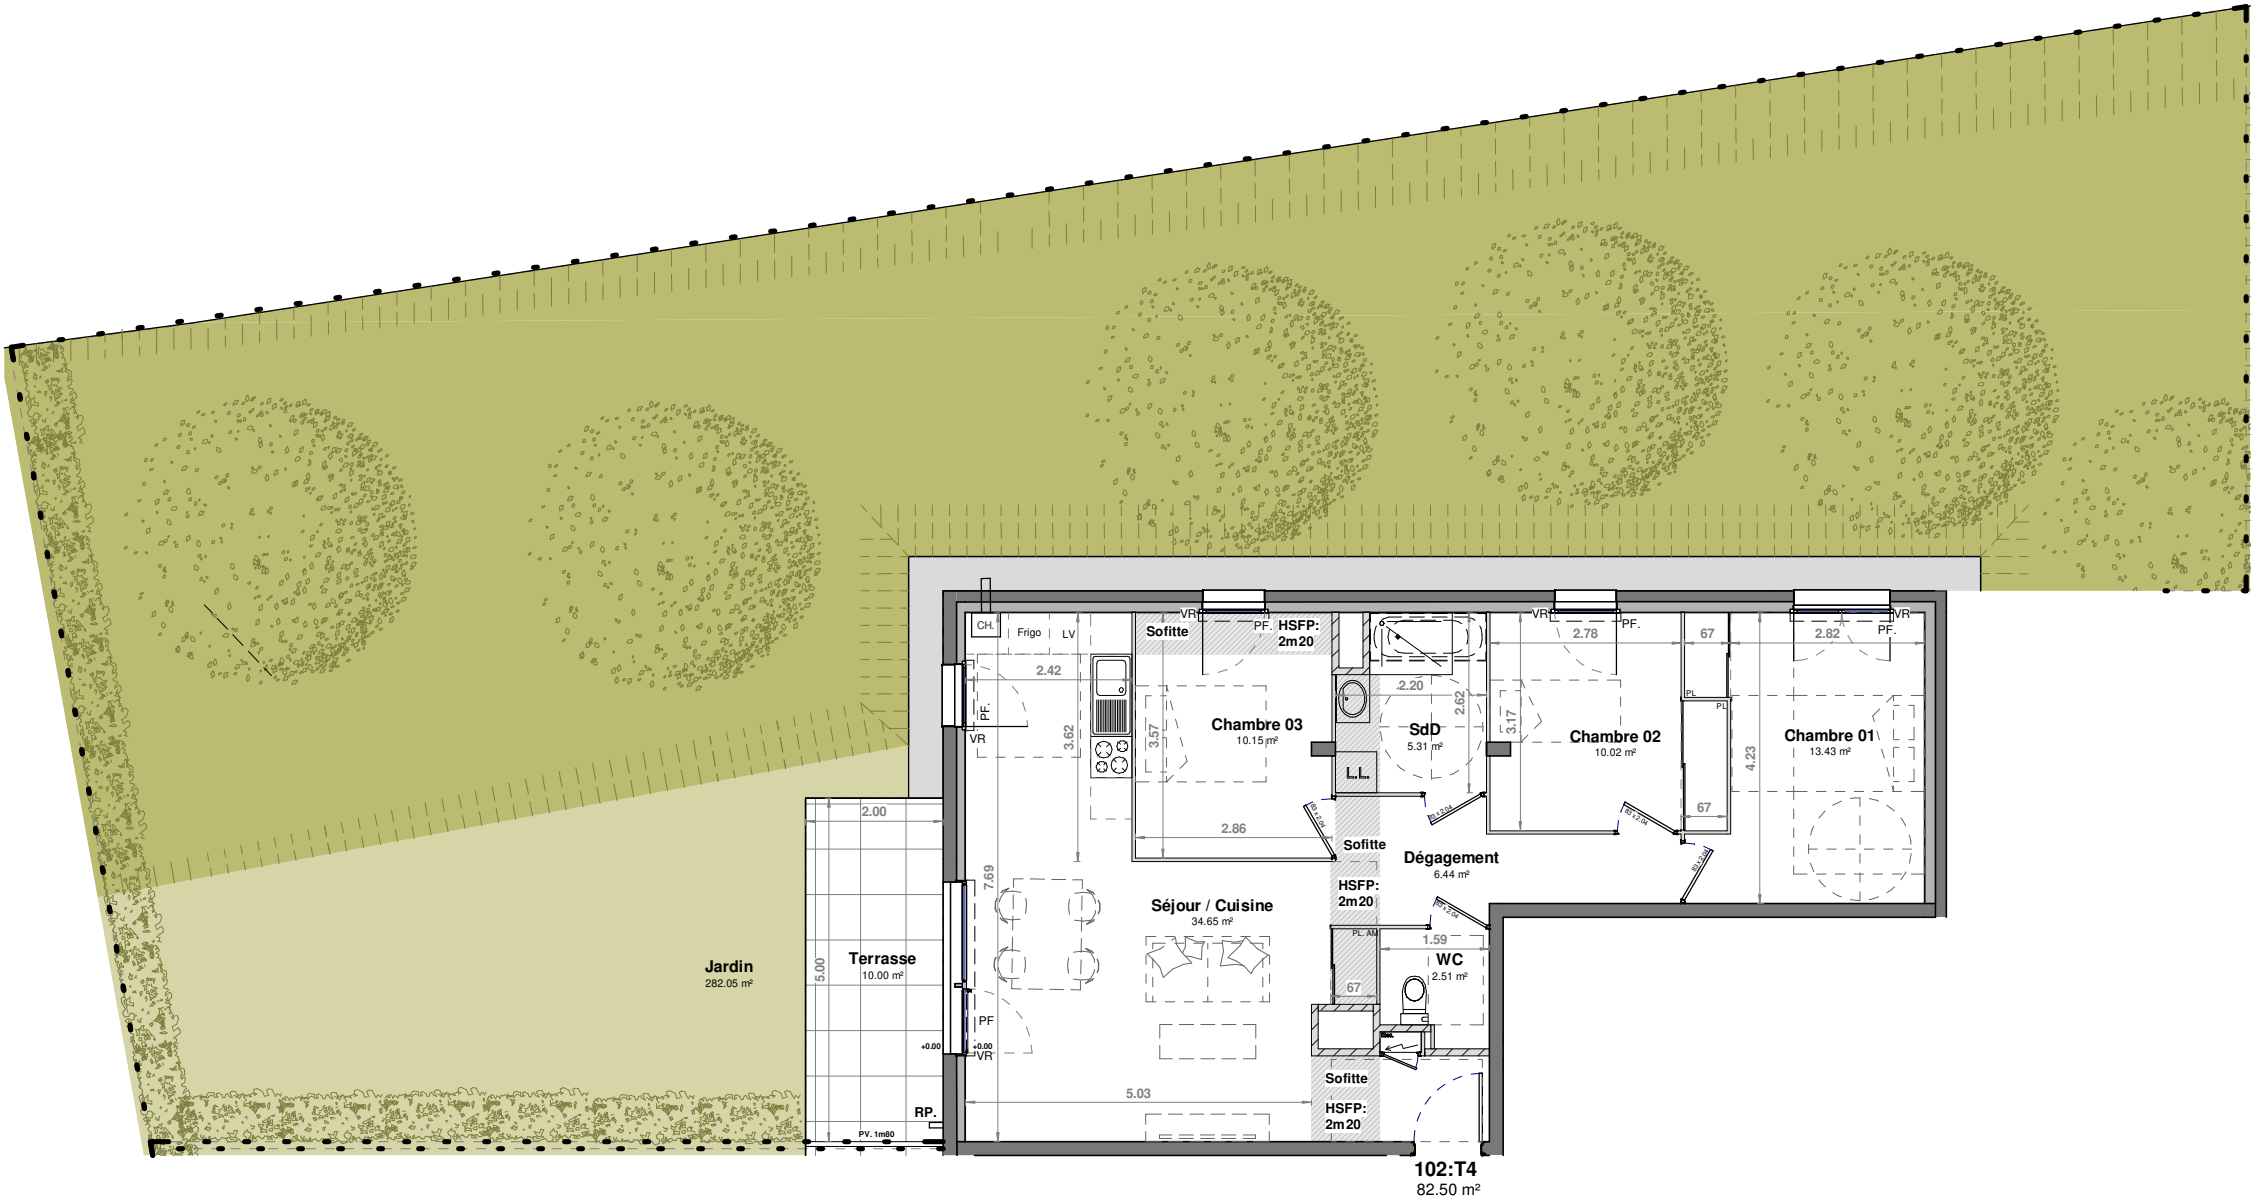

NOTA: Des modifications sont susceptibles d'être apportées à ce plan en fonction des nécessités techniques, réglementaires et administratives de la réalisation, tant en ce qui concerne les dimensions libres, que les équipements (dont sanitaires et électriques). Les surfaces et hauteurs sous-plafond indiquées sont approximatives. Les retombées, les soffites, les faux-plafonds, ainsi que l'emplacement des équipements sanitaires ne sont pas tous figurés ou le sont à titre indicatif. La surface des placards est comprise dans la surface des pièces attenantes. PLAN CONFORME POUR LA VENTE SOUS RESERVE DE MODIFICATIONS DES DIMENSIONS DU AUX CONTRAINTES TECHNIQUES OU DIMENTIONNELLES EN COURS D'EXECUTION DE CHANTIER. LE MOBILIER N'EST QUE REPRESENTATIF ET NON-FOURNI.

LES SAFFRES D'OR

11, rue de la Grande Fin
21121 - FONTAINE-LES-DIJON



N



4 Pièces - Rez-de-chaussée

BATIMENT	ETAGE	LOGEMENT
A	RDC	102

Séjour / Cuisine	34.65m²
Chambre 1	13.43m²
Chambre 2	10.02m²
Chambre 3	10.15m²
Salle de Douche	5.31m²
WC	2.51m²
Dégagement	6.44m²

TOTAL HABITABLE	82.50m²
-----------------	---------

ANNEXES:

Terrasse	10.00m²
Jardin	282.05m²
TOTAL ANNEXES	292.05m²





Date: 20.03.2024 Indice: A

LEGENDE

PF: Porte-Fenêtre F: Fenêtre Oscillo-battante BF: Baie-fixe VR: Volet roulant CH.: Chaudière GC: Garde-corps PV: Pare-vue JD: Joint de dilatation Soffite & Faux-plafond Clôture Pleine terre 	All: Hauteur allège Seuil: Hauteur approximative HSFP: Hauteur sous faux-plafond PL: Placard PL. AM: Placard aménagé Retombée de poutre Robinet de puisage RP Terre sur Sous-Sol
--	---

ART & FACT Architecture

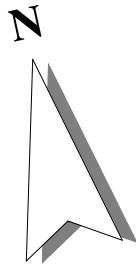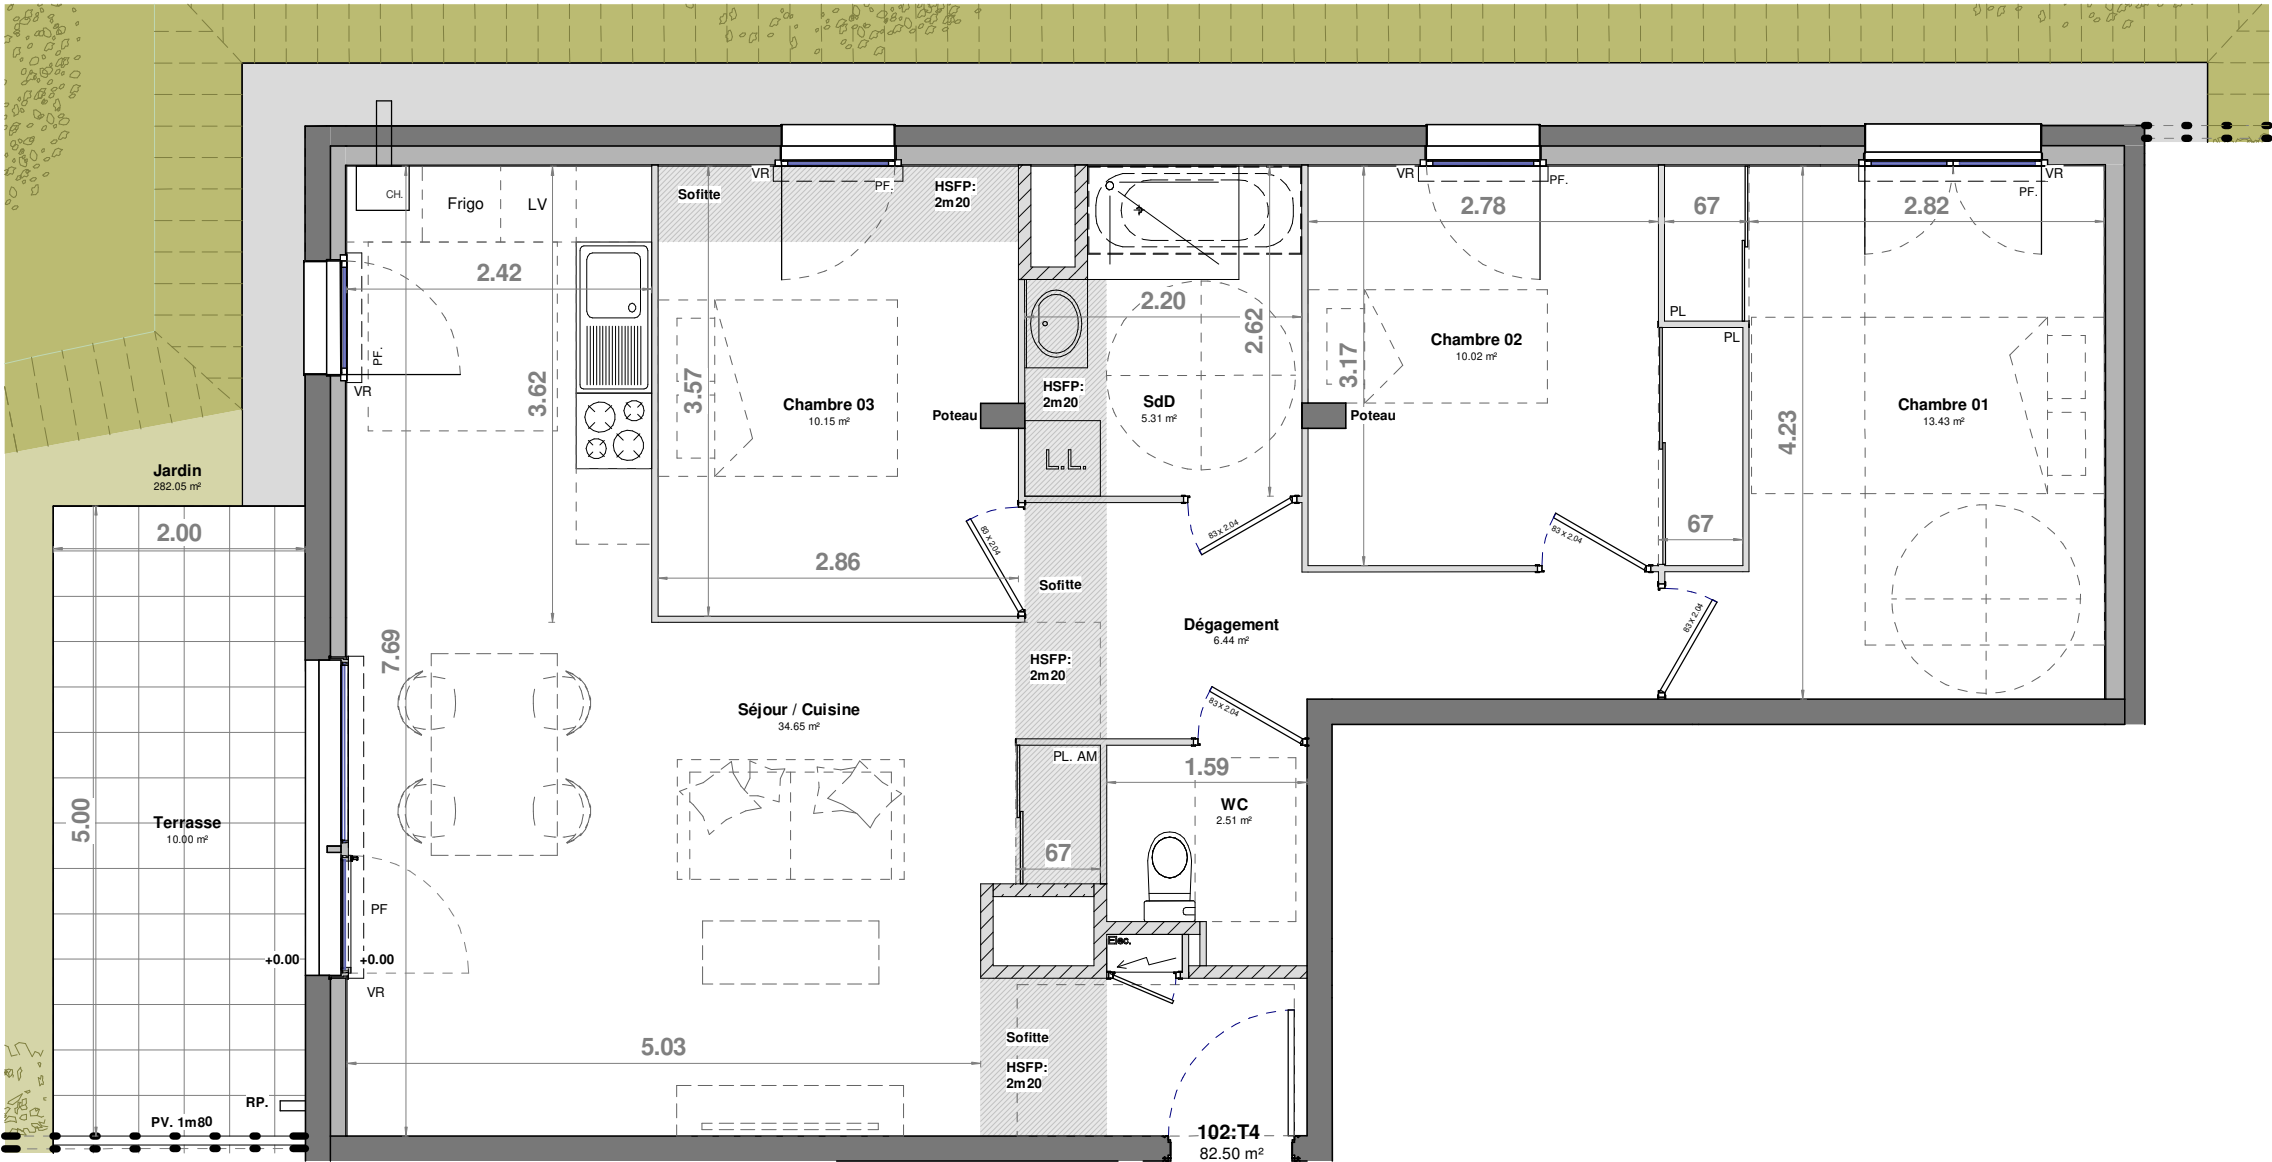

NOTA: Des modifications sont susceptibles d'être apportées à ce plan en fonction des nécessités techniques, réglementaires et administratives de la réalisation, tant en ce qui concerne les dimensions libres, que les équipements (dont sanitaires et électriques). Les surfaces et hauteurs sous-plafond indiquées sont approximatives. Les retombées, les soffites, les faux-plafonds, ainsi que l'emplacement des équipements sanitaires ne sont pas tous figurés ou le sont à titre indicatif. La surface des placards est comprise dans la surface des pièces attenantes. PLAN CONFORME POUR LA VENTE SOUS RESERVE DE MODIFICATIONS DES DIMENSIONS DU AUX CONTRAINTES TECHNIQUES OU DIMENTIONNELLES EN COURS D'EXECUTION DE CHANTIER. LE MOBILIER N'EST QUE REPRESENTATIF ET NON-FOURNI.