


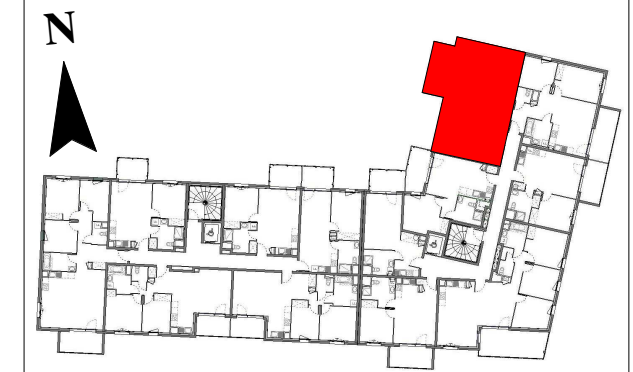

BATIMENT	ETAGE	LOGEMENT
A	R+2	122

Entrée	4.82m²
Séjour / Cuisine	29.84m²
Chambre 1	11.82m²
Chambre 2	9.41m²
Salle de Douche	4.87m²
WC	1.81m²

TOTAL HABITABLE	62.56m²
------------------------	---------------------------

Balcon	10.00m²
--------	---------

TOTAL ANNEXES	10.00m ²
----------------------	---------------------



Date: 20.03.2024 Indice: A

PF: Porte-Fénêtre
F: Fenêtre Oscillo-battante
BF: Baie-fixe
VR: Volet roulant
CH.: Chaudière
GC: Garde-corps
PV: Pare-vue
JD: Joint de dilatation

Soffite & Faux-plafond



All: Hauteur allège
Seuil: Hauteur approximative
HSFP: Hauteur sous faux-plafond
PL: Placard
PL. AM: Placard Aménagé

Retombée de poutre

Robinet de puisage

RP

ART & FACT Architecture

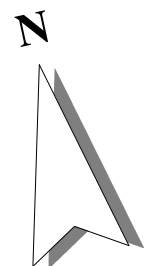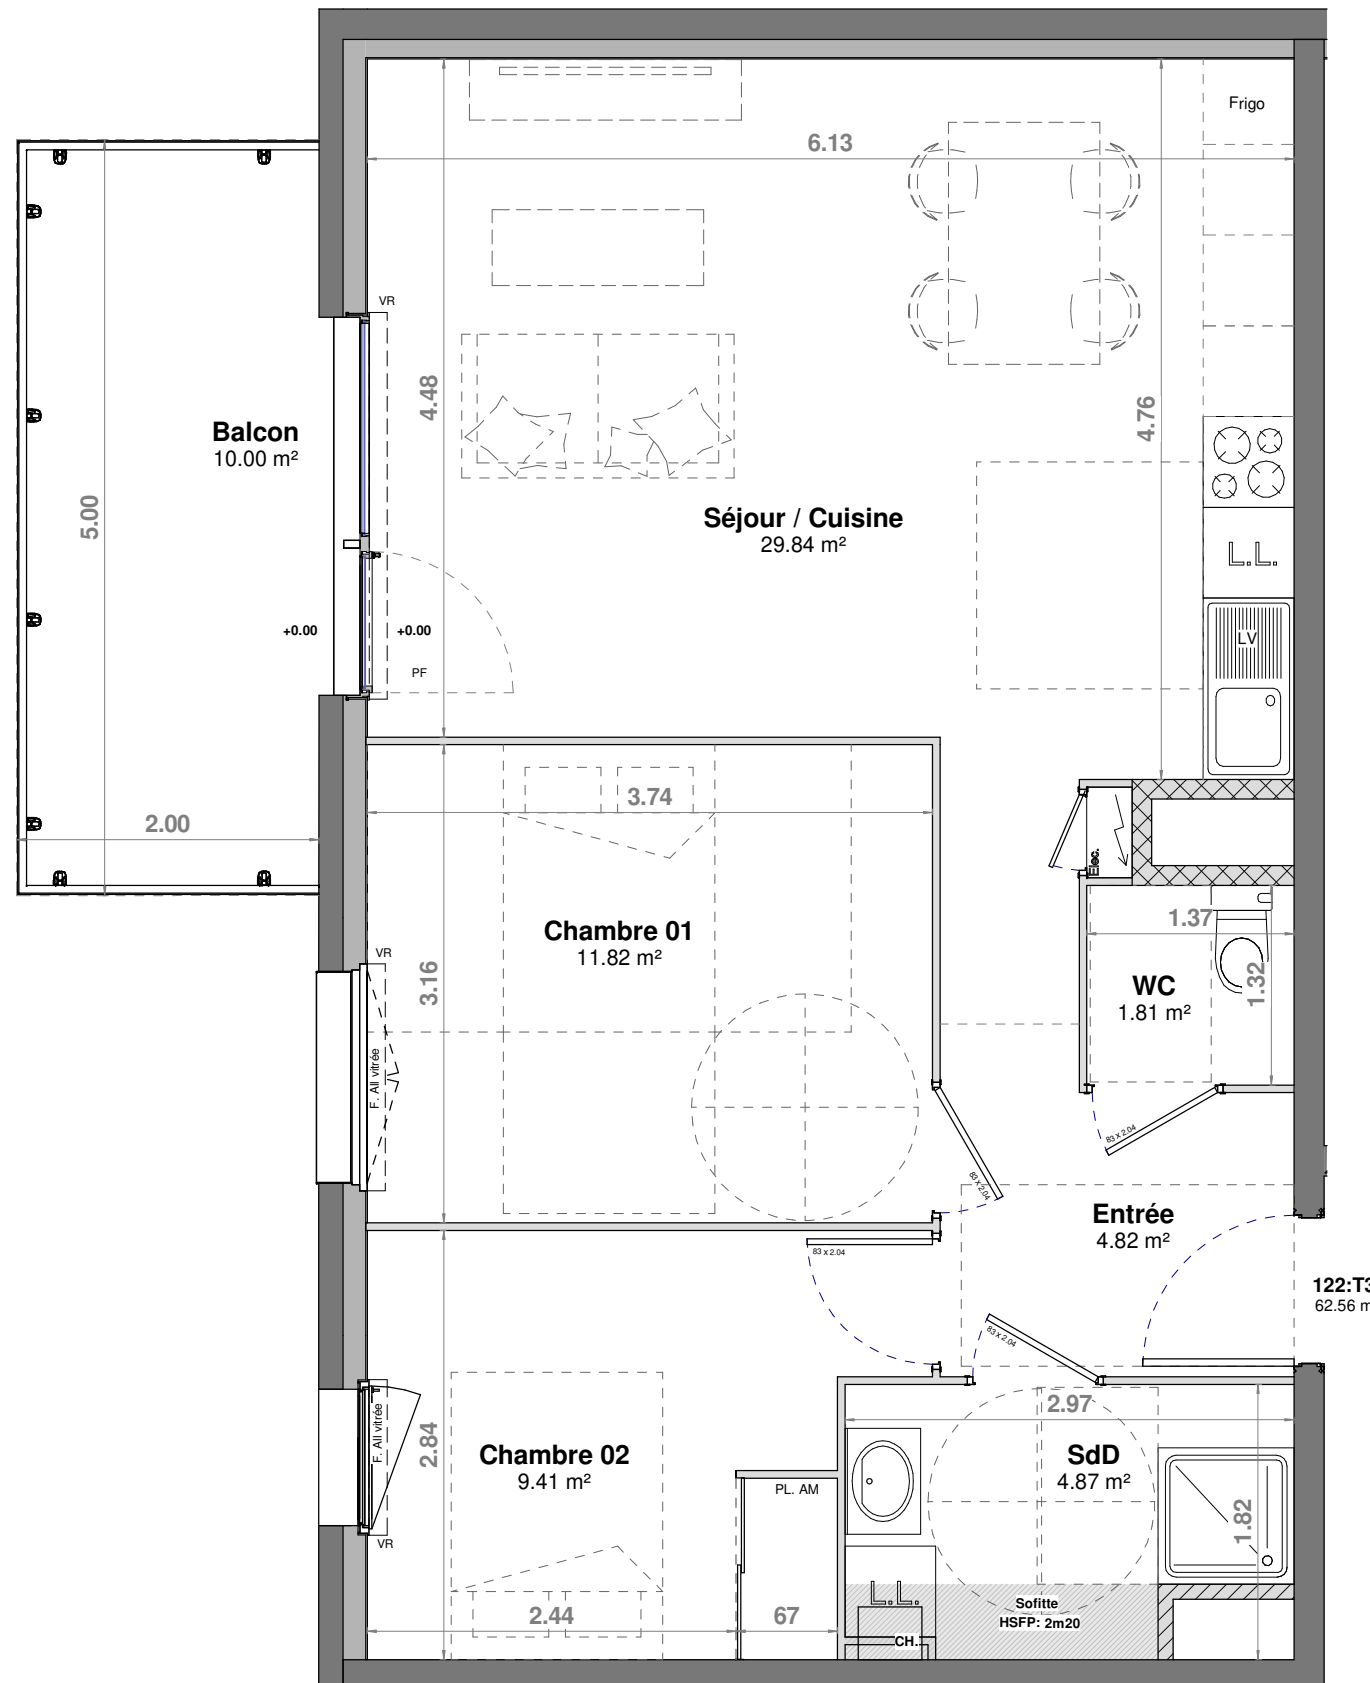

NOTA: Des modifications sont susceptibles d'être apportées à ce plan en fonction des nécessités techniques, réglementaires et administratives de la réalisation, tant en ce qui concerne les dimensions libres, que les équipements (dont sanitaires et électriques). Les surfaces et hauteurs sous-plafond indiquées sont approximatives. Les retombées, les soffites, les faux-plafonds, ainsi que l'emplacement des équipements sanitaires ne sont pas tous figurés ou le sont à titre indicatif. La surface des placards est comprise dans la surface des pièces attenantes.

PLAN CONFORME POUR LA VENTE SOUS RESERVE DE MODIFICATIONS DES DIMENSIONS DU AUX CONTRAINTES TECHNIQUES OU DIMENTIONNELLES EN COURS D'EXECUTION DE CHANTIER. LE MOBILIER N'EST QUE REPRESENTATIF ET NON-FOURNI.