


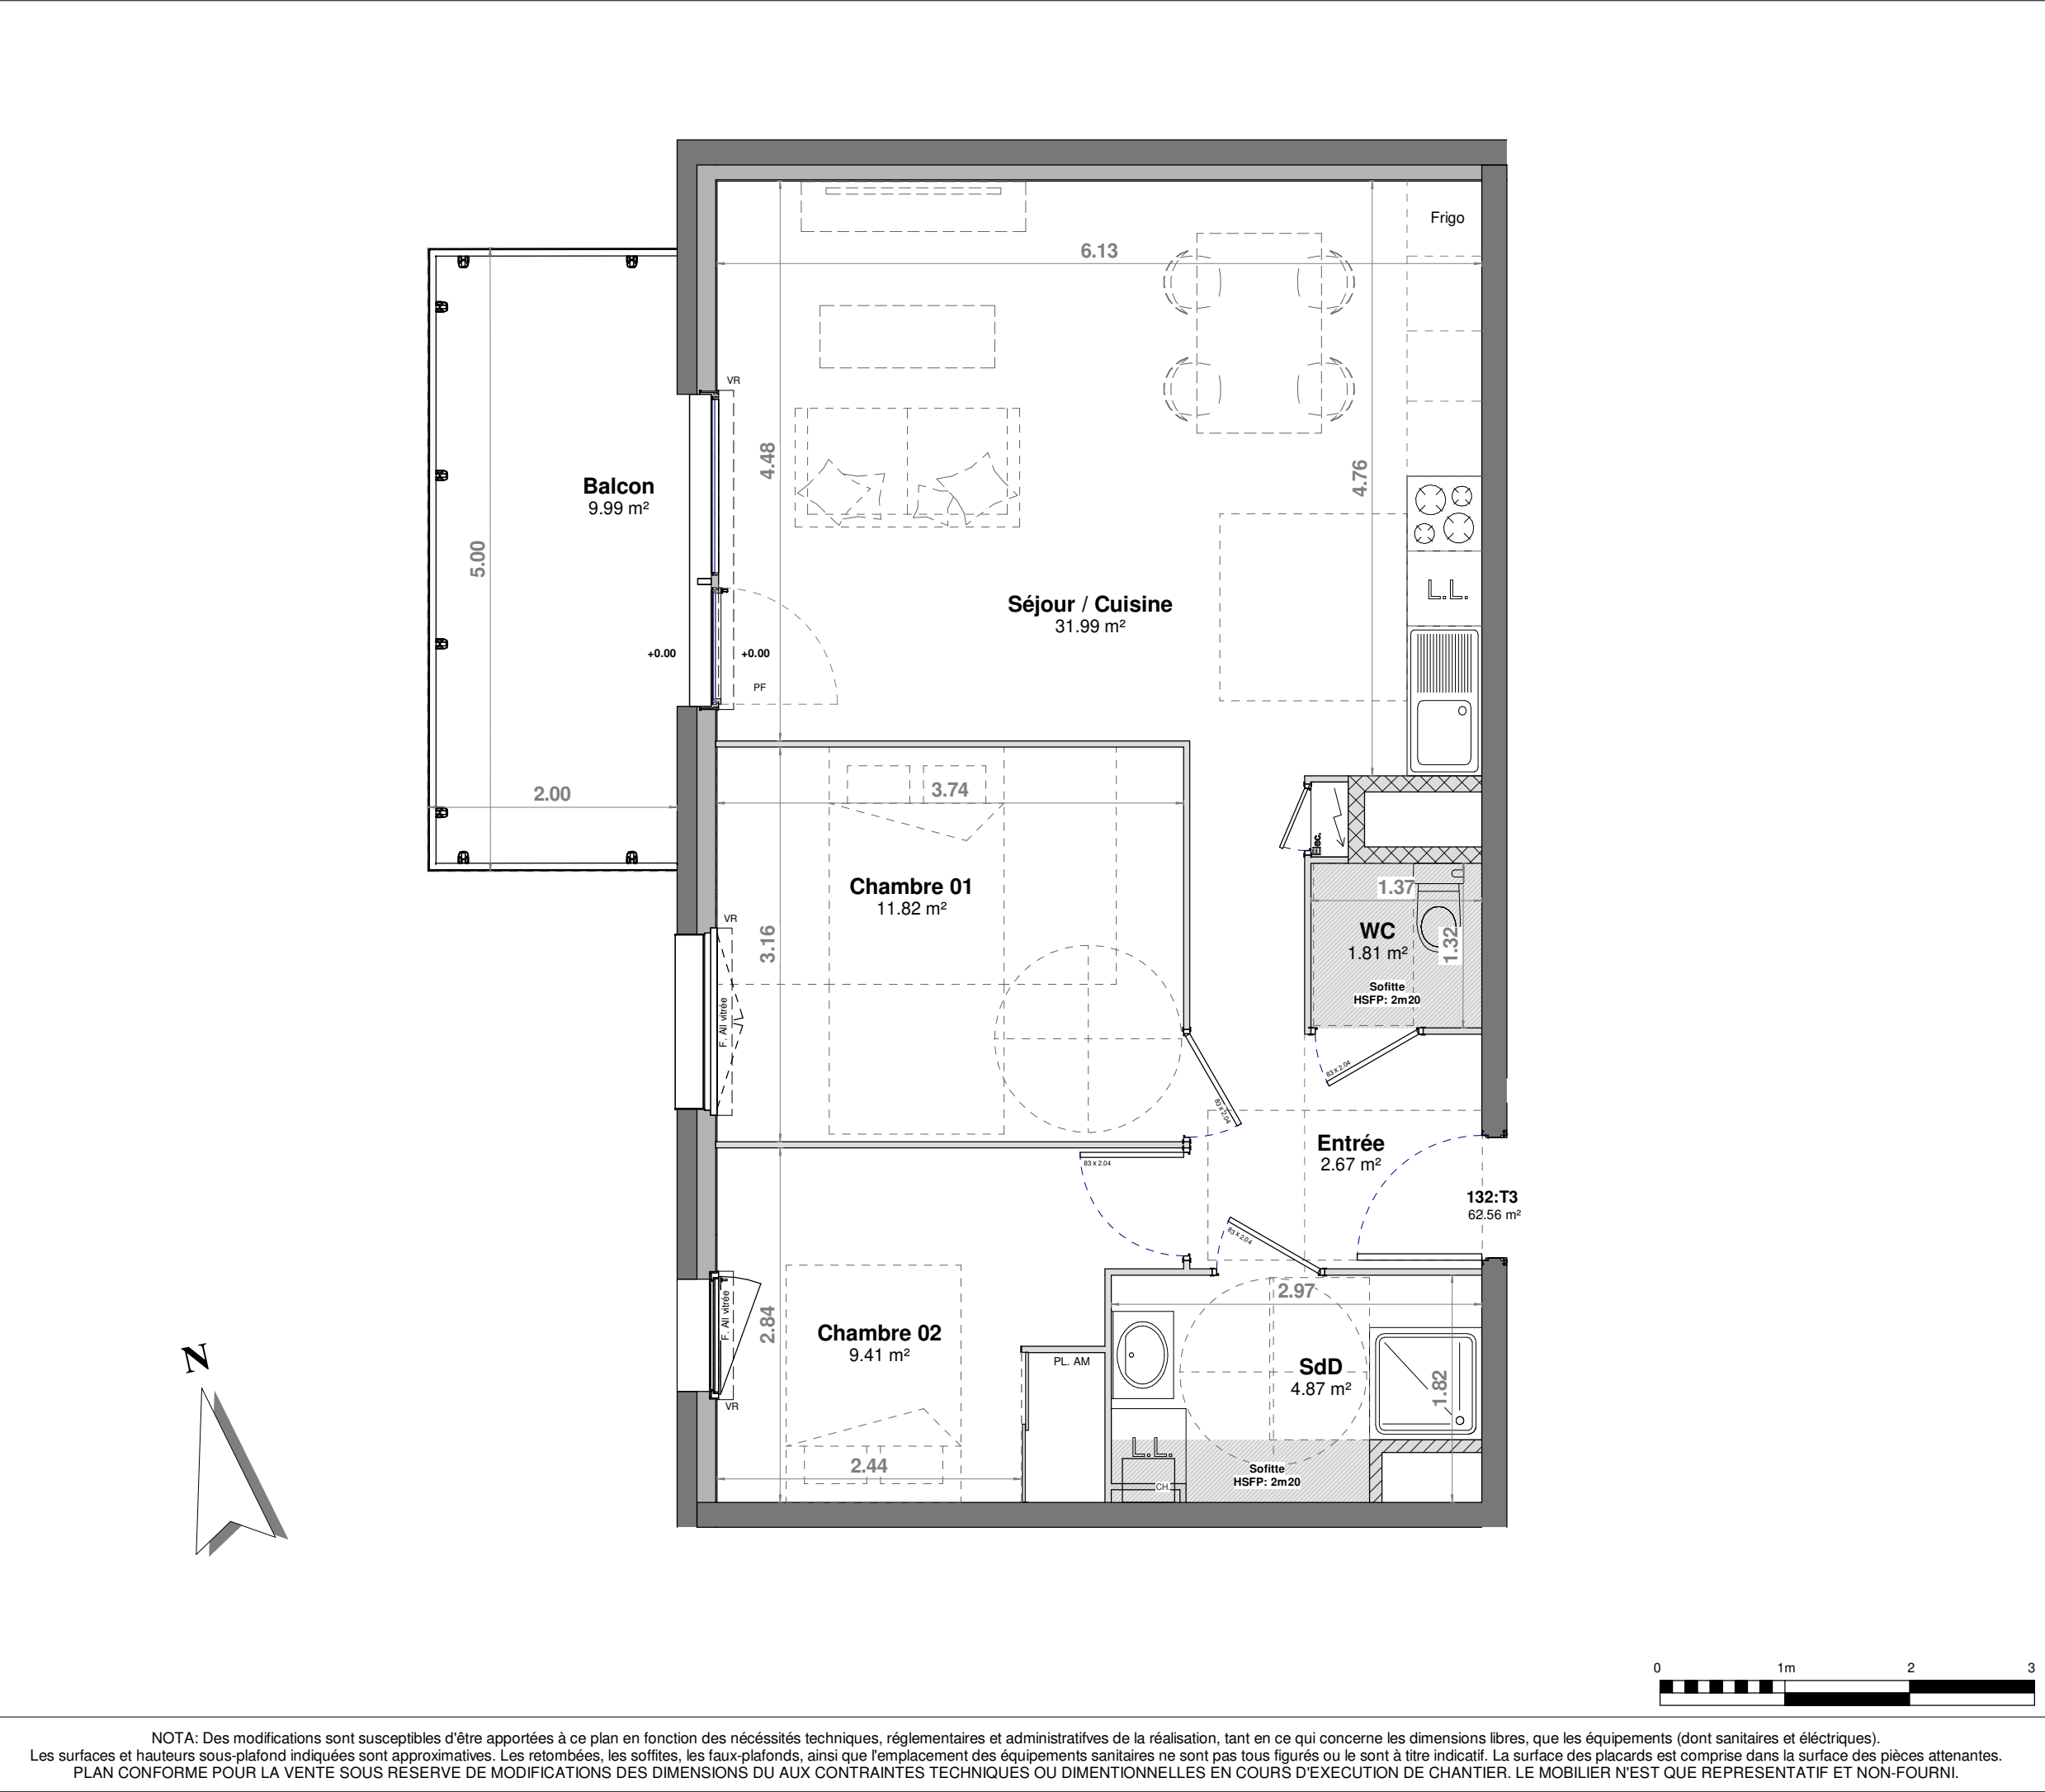

LES SAFFRES D'OR

11, rue de la Grande Fin
21121 - FONTAINE-LES-DIJON

N

3 Pièces - 3ème Etage

BATIMENT	ETAGE	LOGEMENT
A	R+3	132

Entrée	2.67m²
Séjour / Cuisine	31.99m²
Chambre 1	11.82m²
Chambre 2	9.41m²
Salle de Douche	4.87m²
WC	1.81m²
TOTAL HABITABLE 62.56m²	

ANNEXES:

Balcon	9.99m²
TOTAL ANNEXES 9.99m²	

Date: 20.03.2024

Indice: A

LEGENDE

PF: Porte-Fenêtre

F: Fenêtre Oscillo-battante

BF: Baie-fixe

VR: Volet roulant

GC: Chaudière

PV: Pare-vue

JD: Joint de dilatation

Soffite & Faux-plafond

All: Hauteur allège

Seuil: Hauteur approximative

HSFP: Hauteur sous faux-plafond

PL: Placard

PL. AM: Placard Aménagé

Retombée de poutre

Robinet de puisage

ART & FACT Architecture