


LE SAULE BLANC

CHANTEPIE

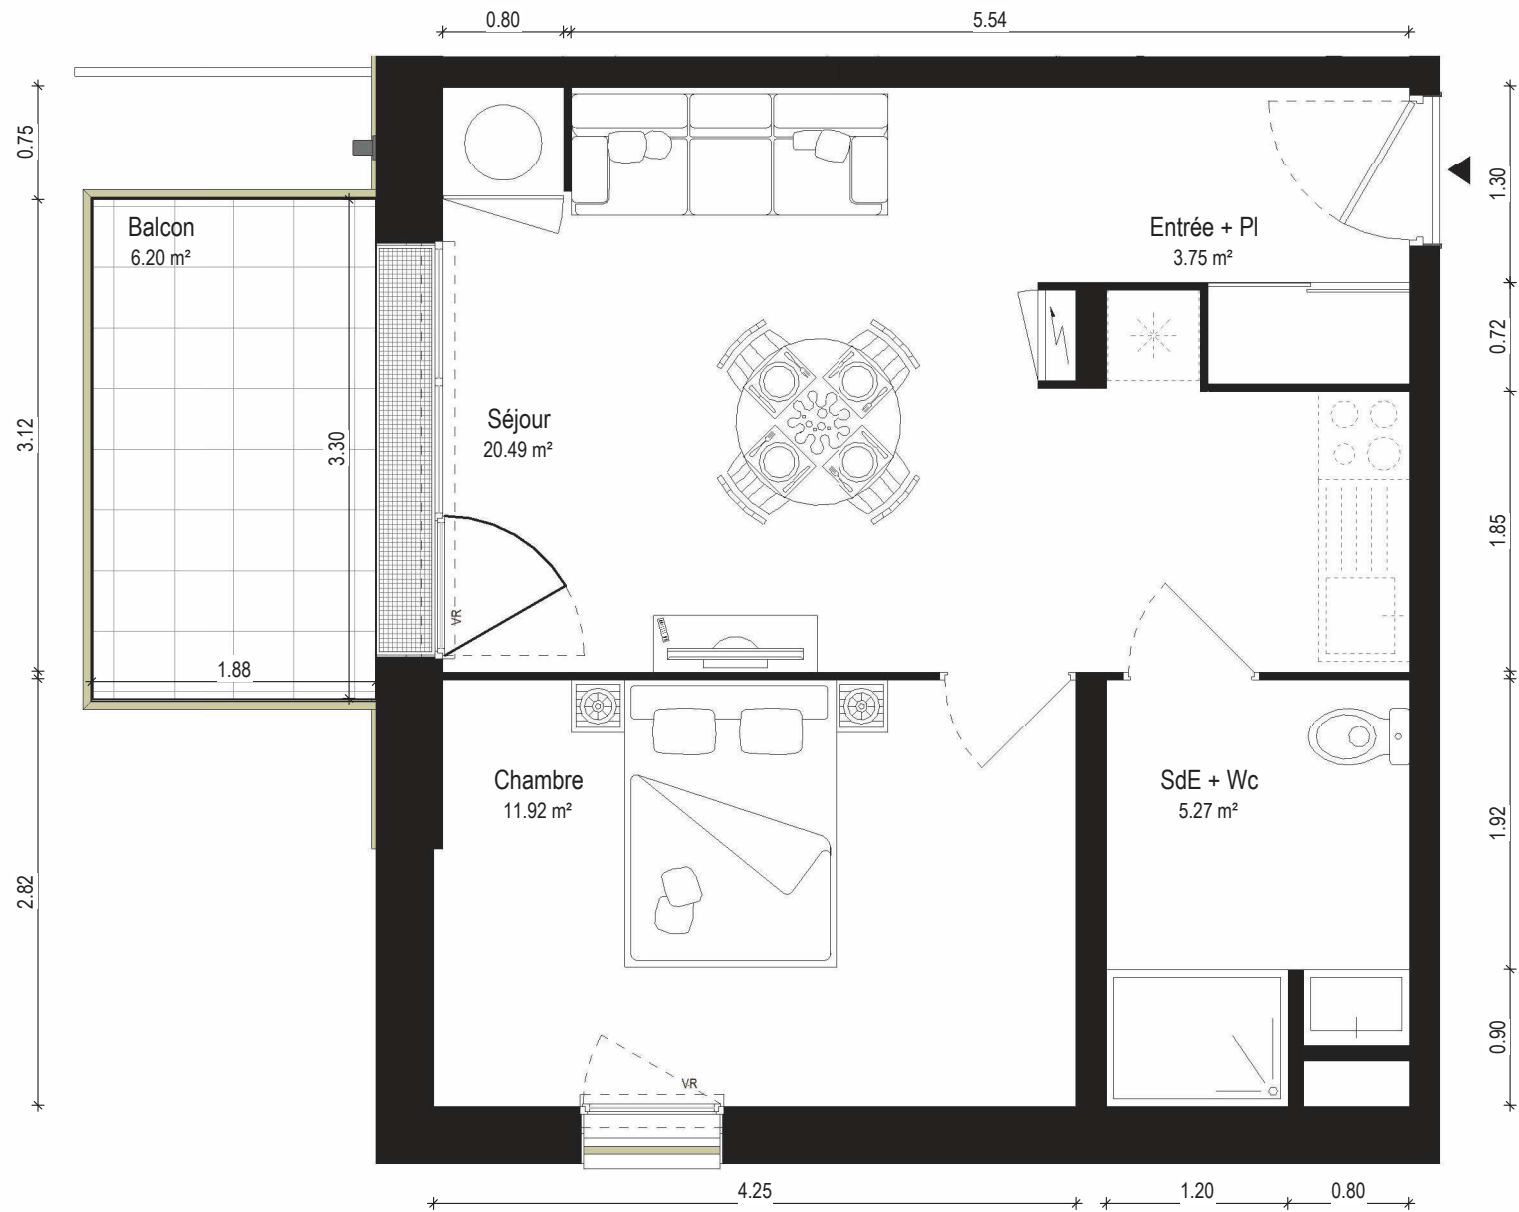

SURFACE HABITABLE :

ETAGE	N1
APPARTEMENT	3103
TYPE	T2
SURFACE HABITABLE	41.43 m²

LEGENDE	LL : Lave Linge
PL : Placard	LV : Lave Vaisselle
OF : Fenêtre ouvrant à la française	R : Réfrigérateur
PF : Porte Fenêtre	SL : Sèche Linge
F : Fixe	BT : Ballon Thermodynamique
VRE : Volet Roulant Electrique	PAC : Pompe à chaleur
GTL : Gaine Technique Logement	Faux plafonds / Soffites

APPARTEMENT n°3103

Entrée + PI	3.75 m²
Séjour	20.49 m²
Chambre	11.92 m²
SdE + Wc	5.27 m²
SURFACE HABITABLE	41.43 m²
Balcon	6.20 m²
SURFACE EXTERIEURE	6.20 m²

Echelle : 0 1 2 3m
Date : 09/06/2025
Version :



Nota : Les côtes et surfaces sont données à titre indicatif. Elles peuvent varier en fonction d'impératifs techniques.
Les aménagements intérieurs et éléments en pointillés mentionnés ne sont ni contractuels et ni fournis
Les retombées, soffites, faux plafonds et canalisations ne sont pas tous représentés de façon exhaustive