


LE SAULE BLANC

CHANTEPIE

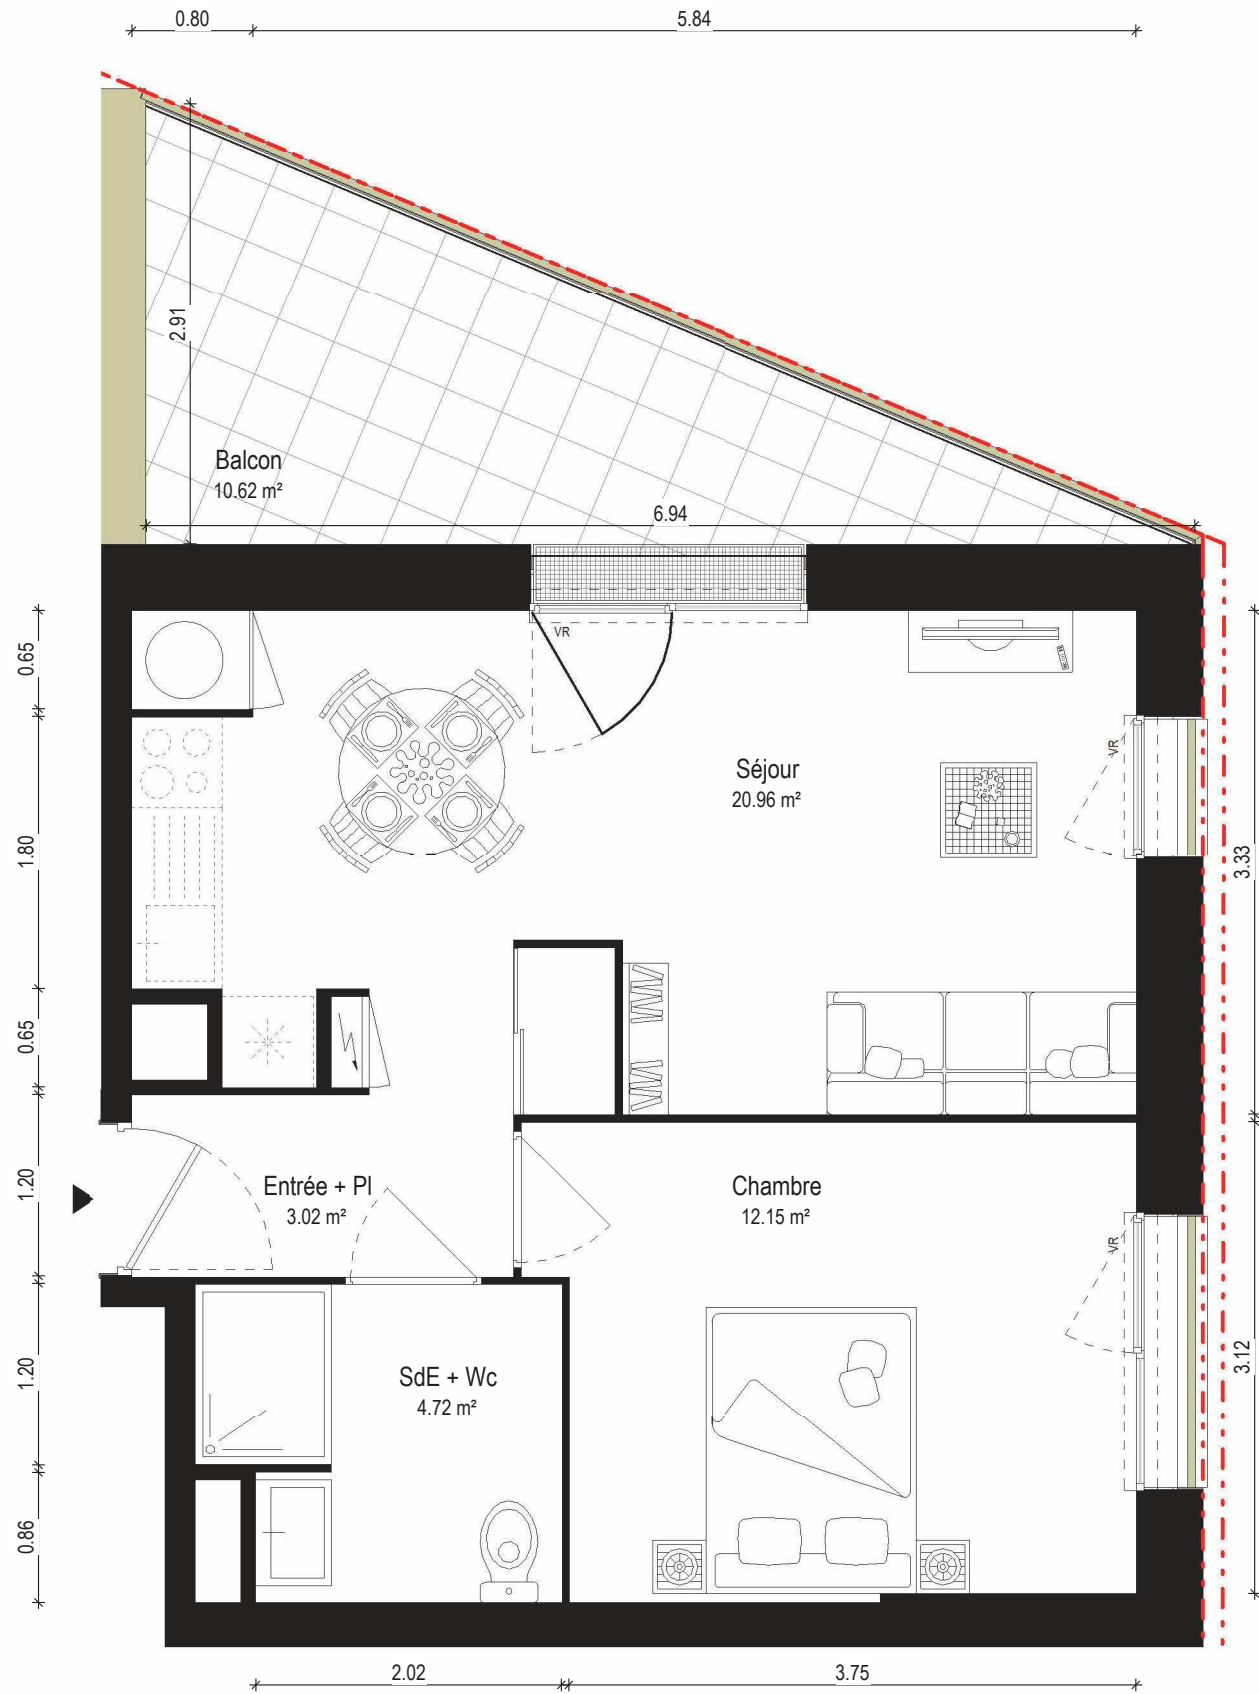

SURFACE HABITABLE :

ETAGE	N3
APPARTEMENT	3306
TYPE	T2
SURFACE HABITABLE	40.85 m²

LEGENDE	LL : Lave Linge
PL : Placard	LV : Lave Vaisselle
OF : Fenêtre ouvrant à la française	R : Réfrigérateur
PF : Porte Fenêtre	SL : Sèche Linge
F : Fixe	BT : Ballon Thermodynamique
VRE : Volet Roulant Electrique	PAC : Pompe à chaleur
GTL : Gaine Technique Logement	Faux plafonds / Soffites

APPARTEMENT n°3306

Entrée + Pl	3.02 m²
Séjour	20.96 m²
Chambre	12.15 m²
SdE + Wc	4.72 m²
SURFACE HABITABLE	40.85 m²
Balcon	10.62 m²
SURFACE EXTERIEURE	10.62 m²