

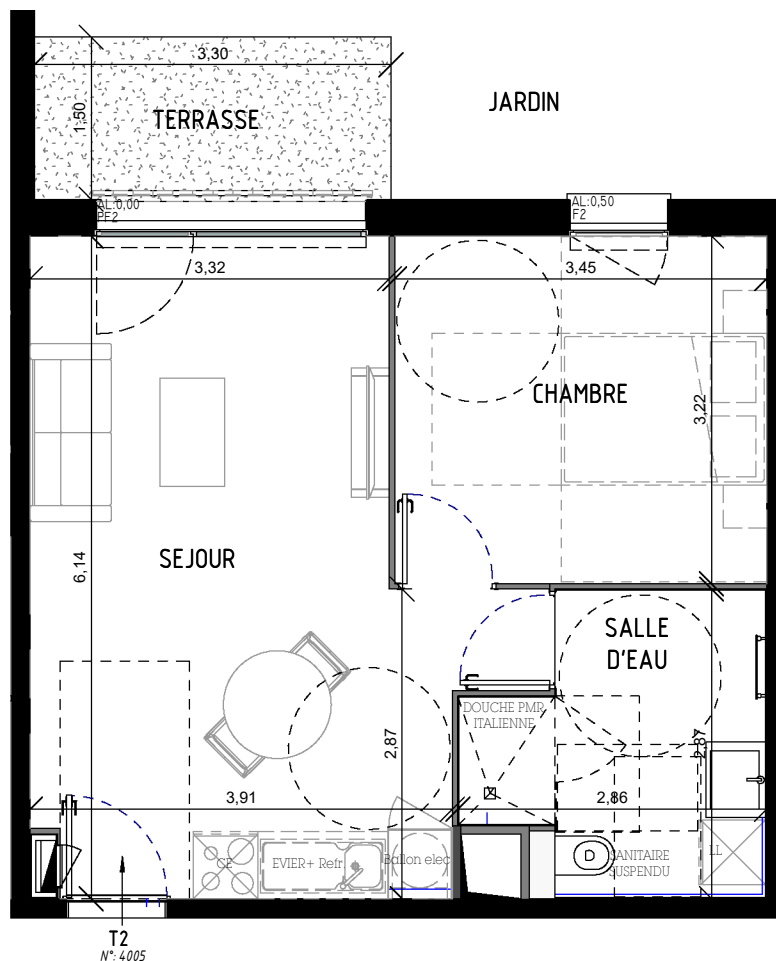
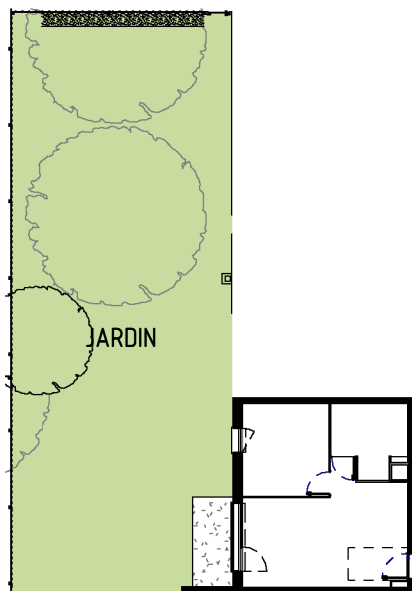


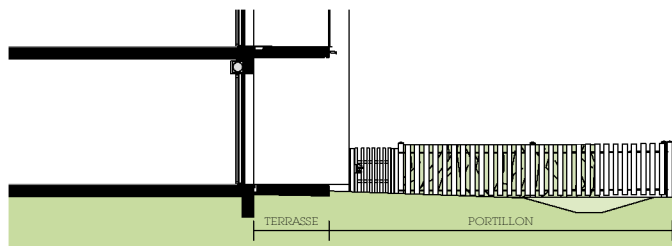

- : Réfrigérateur
 : Cuisinière
 : Lave-vaisselle
 : Lave-linge
 : Chaudière murale
 : Chaudière murale ventouse en façade
 : Faux-plafond
 : Descente eau de pluie
 : Embranchement
F1 : Fenêtre sur allège
F2 : Fenêtre sur allège vitrée fixe
PFI : Porte-Fenêtre 2 vantaux
PF2 : Porte-Fenêtre 1 vantail + 1 vantail fixe

0m 3m
Echelle: 1 : 70

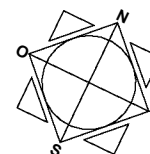

LOT 4 - RESIDENCE VALVERT


AV. DES FALAISES - VOIE DAGOBERT, VAL DE REUIL
(27)



PLAN COMMERCIAL

ETAGE:	LOGEMENT
Rez-de-chaussée	Lot: 4005

T2

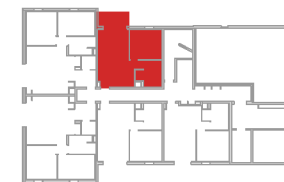

Surfaces habitables en m²

SEJOUR	22,74 m²
SDE	6,70 m²
CH.	11,09 m²
TOTAL	40,53 m²

Surfaces annexes en m²

TERRASSE	4,96 m²
JARDIN	170,35 m²
TOTAL	175,31 m²



17.12.25

Indice:2

De légères variantes de côtes, et de surfaces pourront être apportées au présent plan, en fonction des nécessités techniques de réalisation. Les tolérances d'usage sont admises en ce qui concerne les dimensions en surfaces indiquées. Les gaines, retombées, faux-plafonds, soffites, ainsi que l'emplacement des équipements sont figurés à titre indicatif et n'apparaissent pas de manière exhaustive sur le plan. L'emplacement des éléments et salle de bains est donné à titre indicatif mais prends en compte les normes handicapés. Les placards sont compris dans la surface des pièces. Accès terrasse sous réserve de l'accord du bureau de contrôle dans le cadre de sa mission accessibilité handicapé