

LOT 4 - RESIDENCE VALVERT

AV. DES FALAISES - VOIE DAGOBERT, VAL DE REUIL

(27)



PLAN COMMERCIAL

ETAGE:

R+2

LOGEMENT

Lot: 4204

T3



Surfaces habitables en m²

ENT.	5,20 m²
SEJOUR	26,34 m²
SDE	5,99 m²
SANIT.	2,09 m²
PL.	0,71 m²
CH.1	10,90 m²
CH.2	9,14 m²
TOTAL	60,38 m²


Surfaces annexes en m²

TERRASSE	11,39 m²
TOTAL	11,39 m²



17.12.25

Indice:2

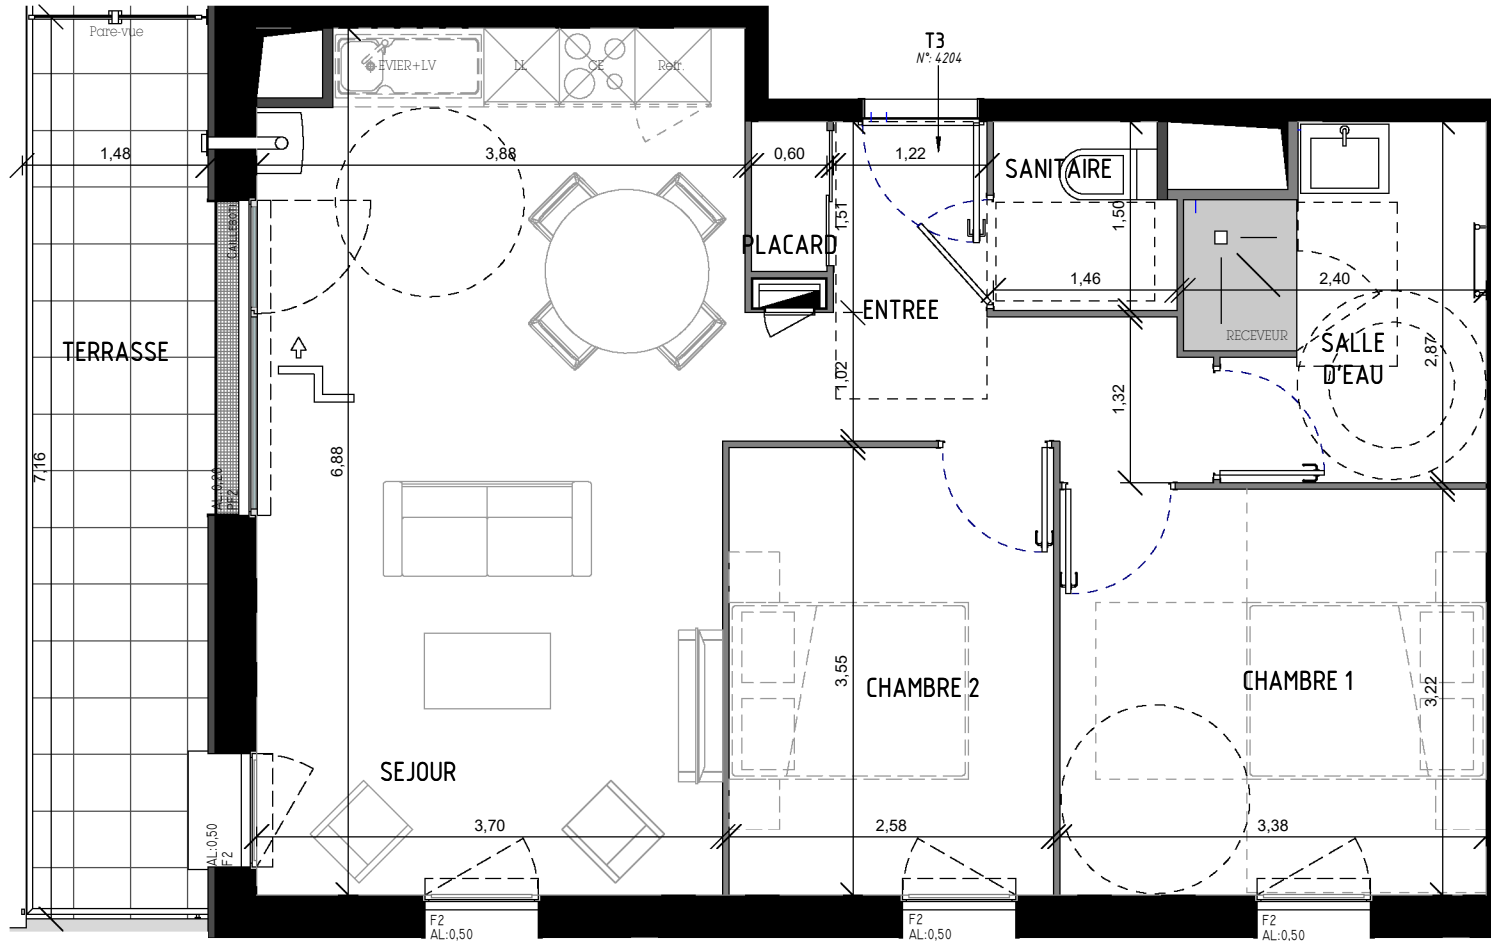

- : Réfrigérateur
- : Cuisinière
- : Lave-vaisselle
- : Lave-linge
- : Chaudière murale
- : Chaudière murale ventouse en façade
- : Faux-plafond
- : Descente eau de pluie
- : Embranchement
- : F1 : Fenêtre sur allège
- : F2 : Fenêtre sur allège vitrée fixe
- : PF1 : Porte-Fenêtre 2 vantaux
- : PF2 : Porte-Fenêtre 1 vantail + 1 vantail fixe

0m 3m
Echelle: 1 : 60

De légères variantes de côtes, et de surfaces pourront être apportées au présent plan, en fonction des nécessités techniques de réalisation. Les tolérances d'usage sont admises en ce qui concerne les dimensions en surfaces indiquées. Les gaines, retombées, faux-plafonds, soffites, ainsi que l'emplacement des équipements sont figurés à titre indicatif et n'apparaissent pas de manière exhaustive sur le plan. L'emplacement des éléments et salle de bains est donné à titre indicatif mais prends en compte les normes handicapés. Les placards sont compris dans la surface des pièces. Accès terrasse sous réserve de l'accord du bureau de contrôle dans le cadre de sa mission accessibilité handicapé