


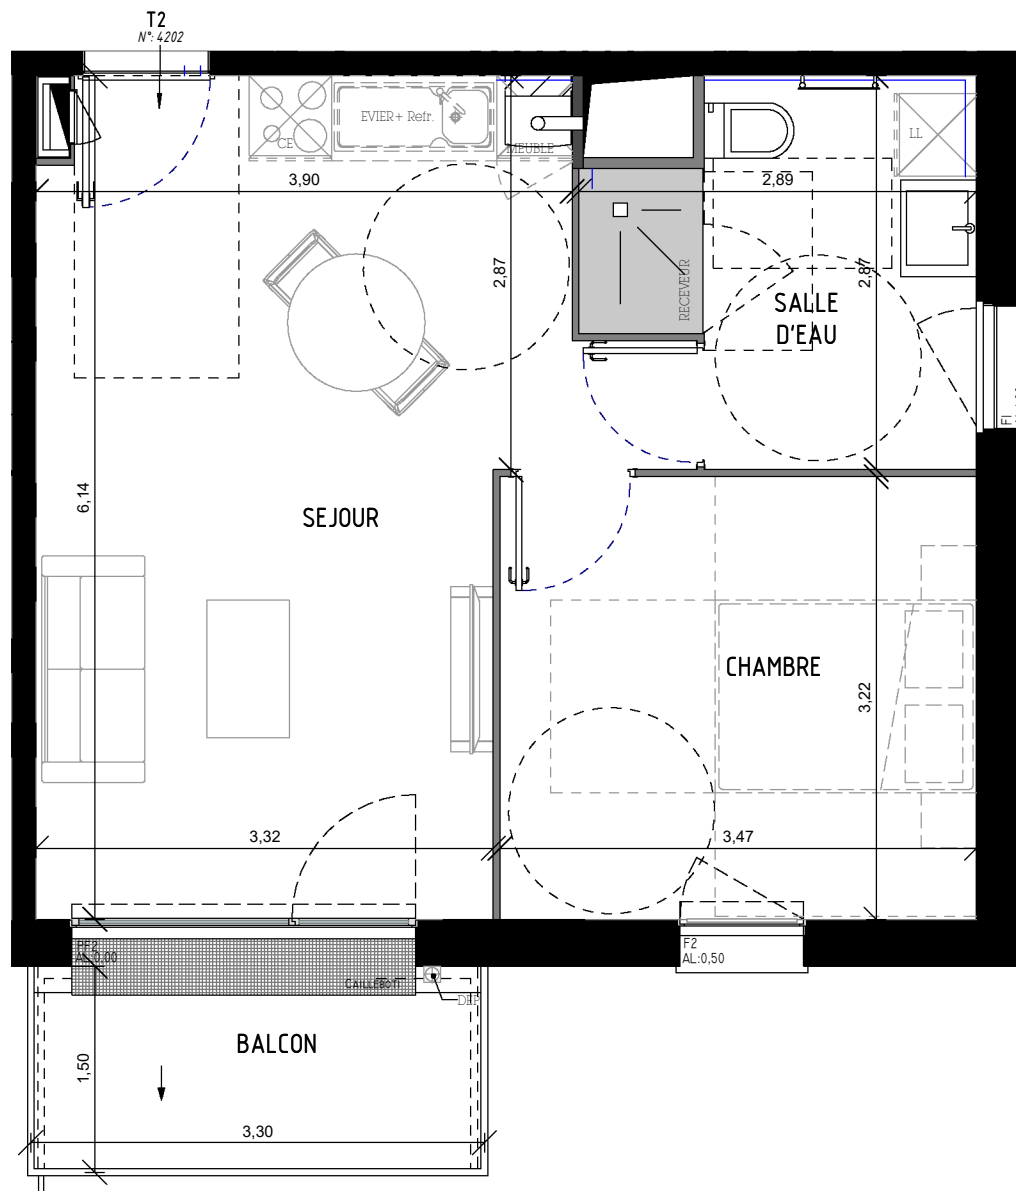

: Réfrigérateur

: Cuisinière

: Lave-vaisselle

: Lave-linge



Caudière murale



Caudière murale
ventouse en façade



Faux-plafond



Descente eau de pluie



: Embranchement



F1 : Fenêtre sur allège



F2 : Fenêtre sur allège vitrée fixe



PF1 : Porte-Fenêtre 2 vantaux




PF2 : Porte-Fenêtre 1 vantail + 1 vantail fixe

0m



Echelle: 1 : 55

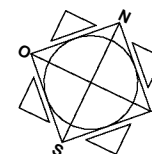

LOT 4 - RESIDENCE VALVERT

AV. DES FALAISES - VOIE DAGOBERT, VAL DE REUIL

(27)



PLAN COMMERCIAL

ETAGE:

R+2

LOGEMENT

Lot: 4202

T2



Surfaces habitables en m²

SEJOUR	22,72 m²
SDE	6,77 m²
CH.	11,16 m²
TOTAL	40,65 m²

Surfaces annexes en m²

BALCON	5,02 m²
TOTAL	5,02 m²



17.12.25

Indice:2

De légères variantes de côtes, et de surfaces pourront être apportées au présent plan, en fonction des nécessités techniques de réalisation. Les tolérances d'usage sont admises en ce qui concerne les dimensions en surfaces indiquées. Les gaines, retombées, faux-plafonds, soffites, ainsi que l'emplacement des équipements sont figurés à titre indicatif et n'apparaissent pas de manière exhaustive sur le plan. L'emplacement des éléments et salle de bains est donné à titre indicatif mais prends en compte les normes handicapés. Les placards sont compris dans la surface des pièces. Accès terrasse sous réserve de l'accord du bureau de contrôle dans le cadre de sa mission accessibilité handicapé