


B : Bureau 60x120 cm
L : Lit 120x200 cm
GTL : Gaine Technique Logement
 Soffites et faux plafond
J : Jardinière
Pv : Par-vue



MY JOLIMONT

**2 Esplanade Jean Cassou
TOULOUSE**

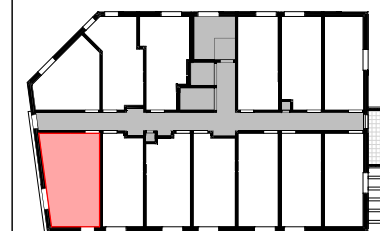

N° CHAMBRE


1507

TABLEAU DES SURFACES


CHAMBRE	20,09
SDE WC	5,71
TOTAL HABITABLE	25,80 m²

ECHELLE 1:50

04/04/2025

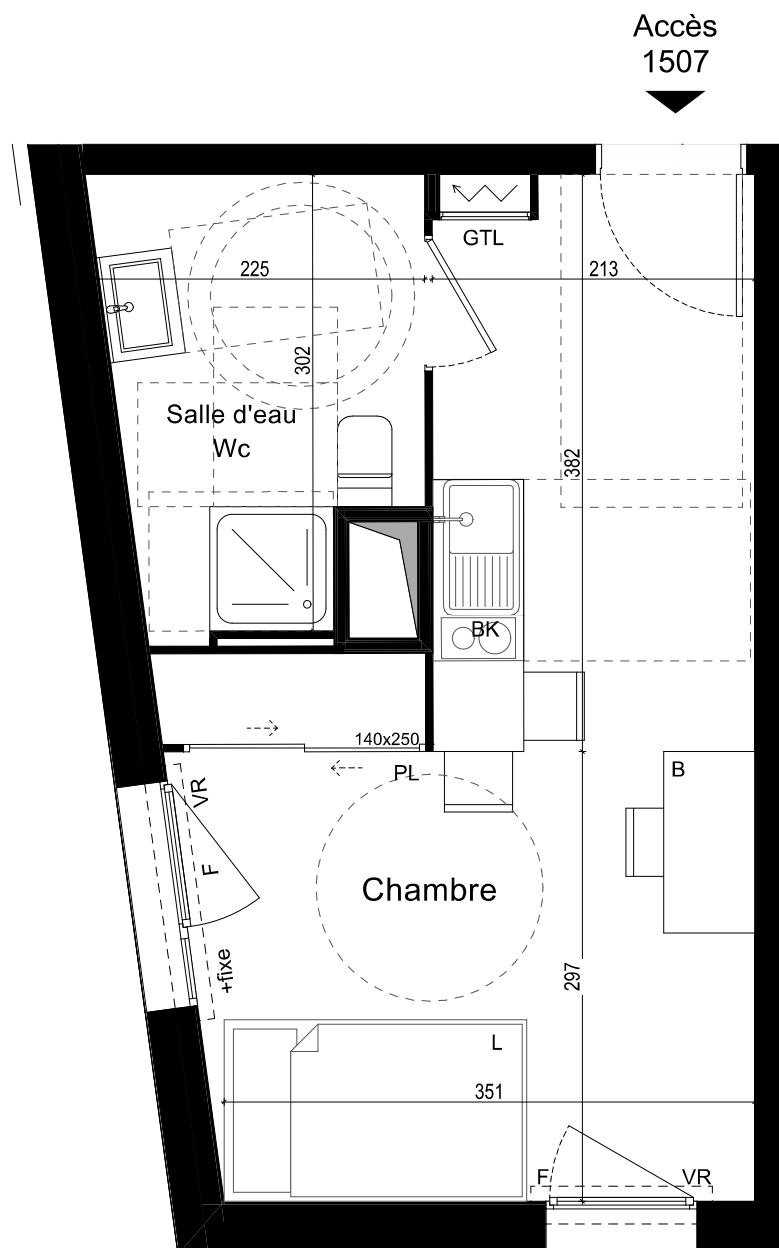

Accès
1507

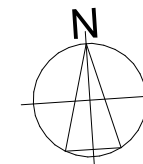

Le présent plan exprime les dispositions générales du logement, susceptibles de variations en fonction des nécessités techniques et/ou administratives, tant en ce qui concerne les dimensions que les équipements. Les équipements fournis sont décrits dans la notice.