

F : Fenêtre Ouvrant sur allège vitrée
+ fixe : Chassis Fixe
PF : Porte Fenêtre Ouvrant
VR : Volet Roulant
PL : Placard
BK : Bloc Kitchenette

B : Bureau 60x120 cm
L : Lit 120x200 cm
GTL : Gaine Technique Logement
Soffites et faux plafond
J : Jardinière
Pv : Par-vue


nexity

STUDÉA

MY JOLIMONT

2 Esplanade Jean Cassou
TOULOUSE



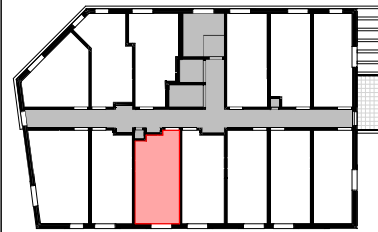

N° CHAMBRE

1605


TABLEAU DES SURFACES

CHAMBRE	16,27
SDE WC	3,59
TOTAL HABITABLE	19,86 m²

ECHELLE 1:50

04/04/2025

Accès
1605

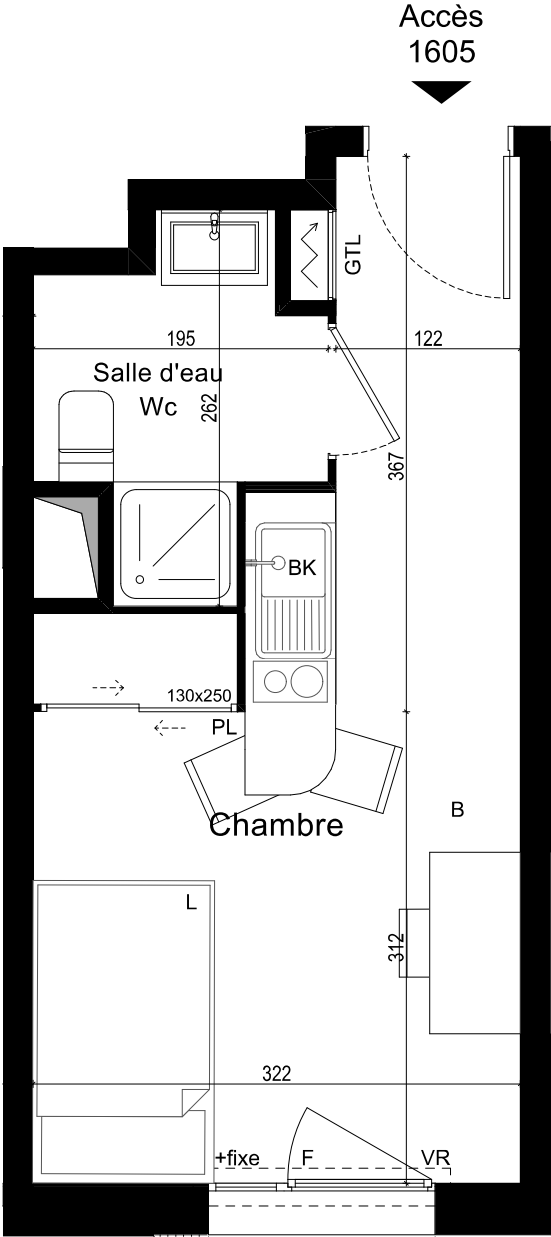

01

02

Le présent plan exprime les dispositions générales du logement, susceptibles de variations en fonction des nécessités techniques et/ou administratives, tant en ce qui concerne les dimensions que les équipements.
Les équipements fournis sont décrits dans la notice.