


B : Bureau 60x120 cm
L : Lit 120x200 cm
GTL : Gaine Technique Logement
 Soffites et faux plafond
J : Jardinière
Pv : Par-vue



MY JOLIMONT

**2 Esplanade Jean Cassou
TOULOUSE**

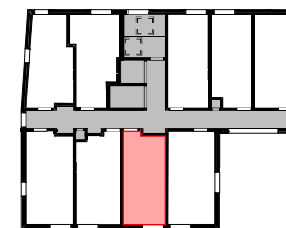

N° CHAMBRE



11002

TABLEAU DES SURFACES

CHAMBRE	15,72
SDE WC	3,36
TOTAL HABITABLE	19,08 m²

ECHELLE 1:50

04/04/2025

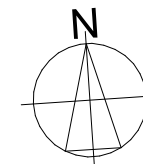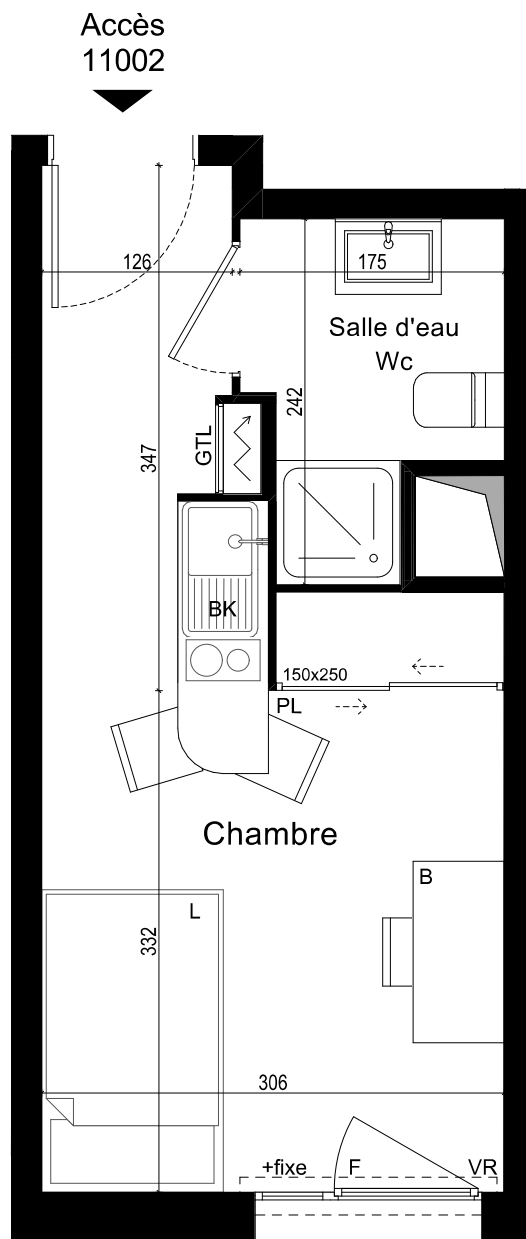

Le présent plan exprime les dispositions générales du logement, susceptibles de variations en fonction des nécessités techniques et/ou administratives, tant en ce qui concerne les dimensions que les équipements. Les équipements fournis sont décrits dans la notice.