



Les Terrasses d'Ariane

70-74 avenue du 8 mai 1945 / 1-3 rue Quemener
93150 - LE BLANC MESNIL



Lot : 143

Niveau	R+4
Type	3P

Tableau de surfaces

3 pièces	SURFACE HABITABLE	
Entrée/dégagement	9,41	m²
Séjour/Cuisine	25,03	m²
Chambre 1	11,82	m²
Chambre 2	10,80	m²
Salle de bains	4,79	m²
WC	1,87	m²
TOTAL	63.72	m²

Balcon	6,22	m²
--------	------	----




Maître d'ouvrage :

Maître d'oeuvre:

NEXITY IR PROGRAMMES
GRAND PARIS

2 rue Olympie de Gouges
92 600 - ASNIERES SUR SEINE

ARCHICRÉA
NOISY LE GRAND

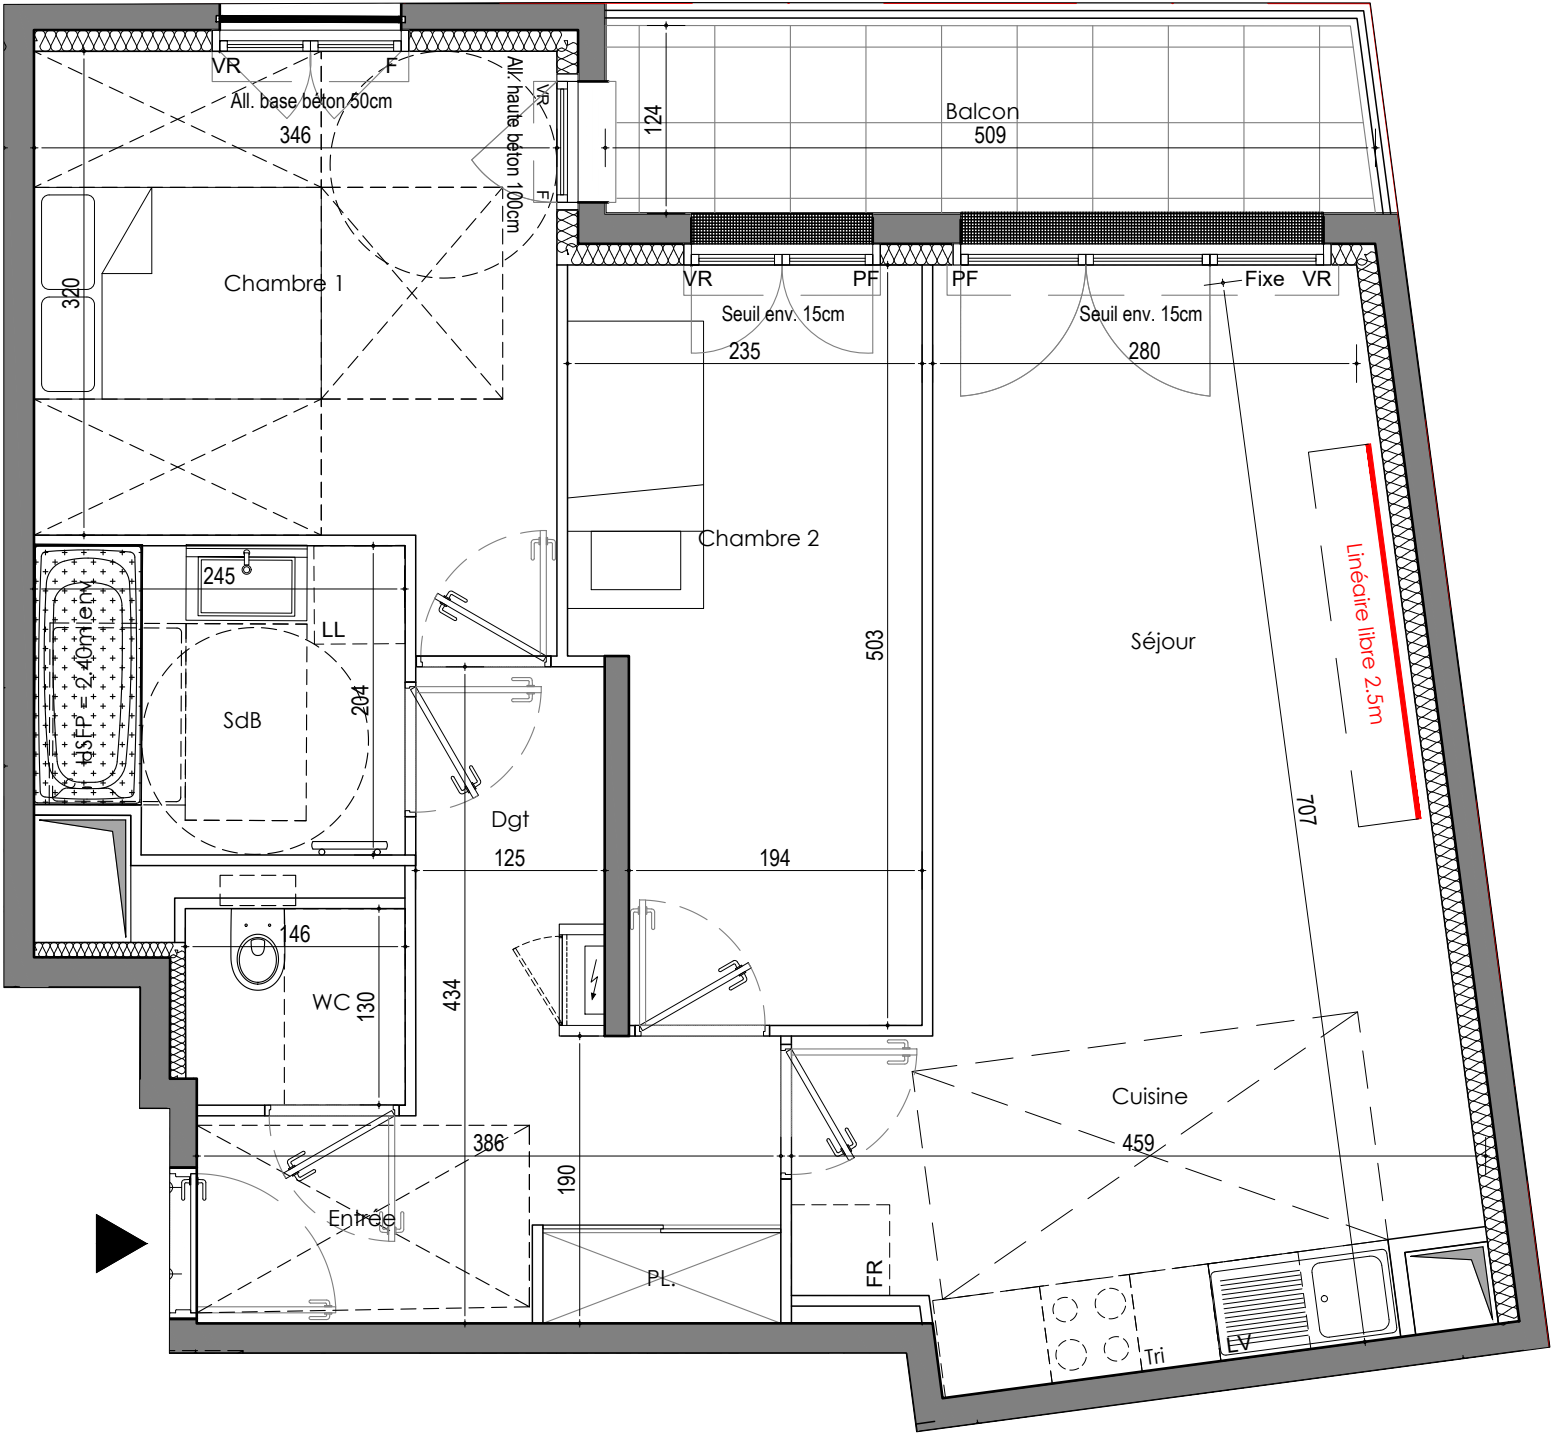

LEGENDE:
PF : Porte fenêtre
F: Fenêtre
PV: Pare-vue
VR: Volet roulant
PL: Placard
Soffite
Tableau électrique

NOTA: Le présent document exprime la configuration générale de l'appartement. Des variations peuvent intervenir en fonction des nécessités techniques ou réglementaires, tant en ce qui concerne les dimensions libres que l'équipement. Les équipements ménagers et mobilier indiquent la position de passage des fluides, mais ne sont pas fournis. Les emplacements des équipements sanitaires et électriques sont figurés à titre indicatif. Des retombées soffites et faux-plafonds découlant de mise au point technique peuvent ne pas tous figurer de manière exhaustive.



Date: 02 septembre 2024

Indice: 2