




Les Terrasses d'Ariane

70-74 avenue du 8 mai 1945 / 1-3 rue Quemener
93150 - LE BLANC MESNIL

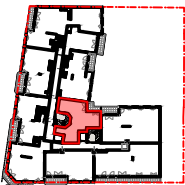

Lot : 156

Niveau	R+5
Type	2P

Tableau de surfaces

2 pièces	SURFACE HABITABLE	
Entrée	4,73	m²
Séjour/Cuisine	28,98	m²
Chambre 1	9,49	m²
Salle de bains	5,16	m²
TOTAL	48.36	m²


Balcon	3,75	m²
--------	------	----



Maître d'ouvrage : Maître d'oeuvre:

NEXITY IR PROGRAMMES
GRAND PARIS
2 rue Olympe de Gouges
92 600 - ASNIERES SUR SEINE

ARCHICRÉA
NOISY LE GRAND

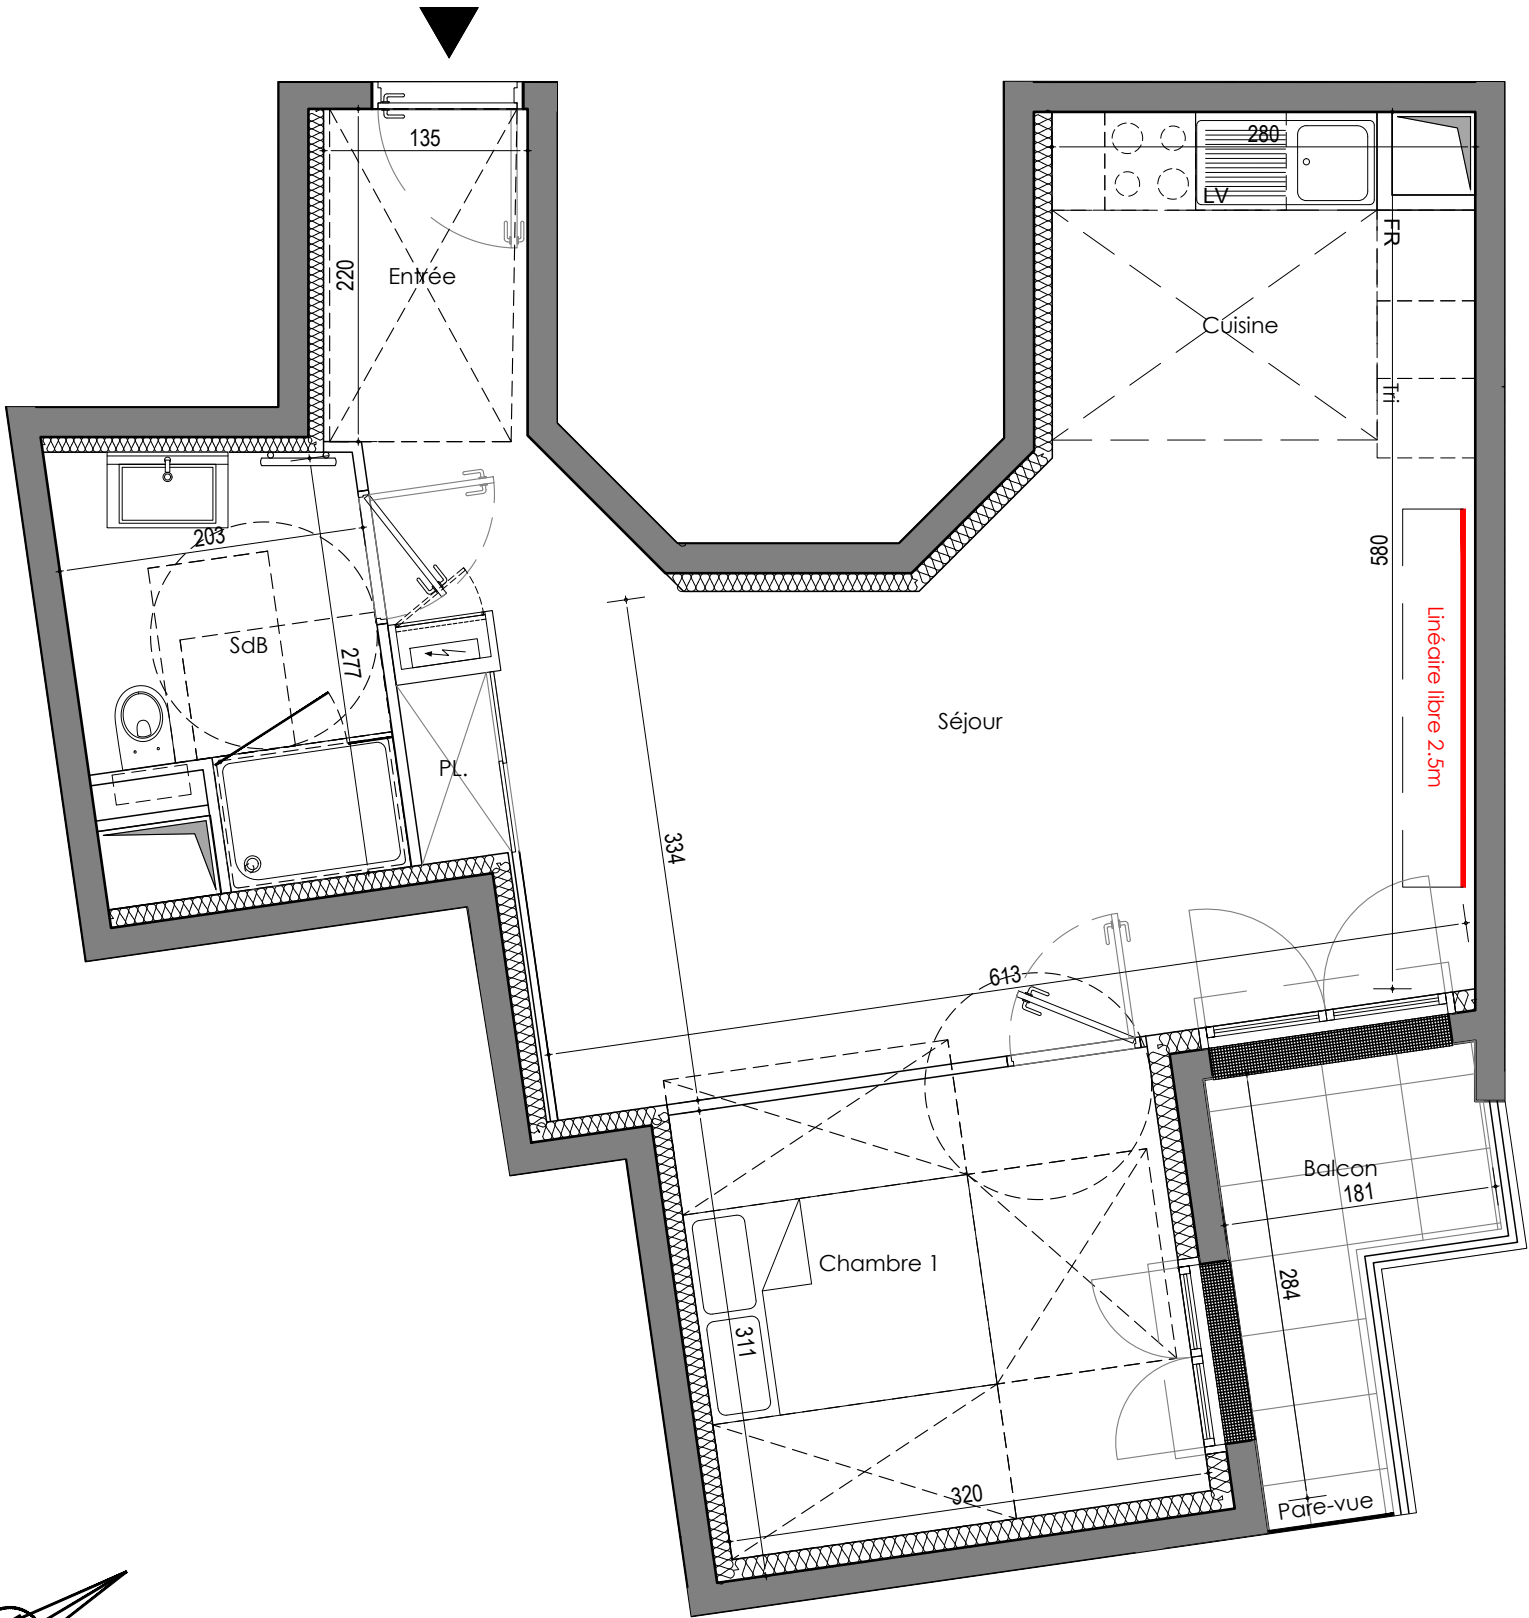

Orientation:

- LEGENDE:
- PF : Porte fenêtre
 - F: Fenêtre
 - PV: Pare-vue
 - VR: Volet roulant
 - PL: Placard
 - : Soffite
 - : Tableau électrique

NOTA: Le présent document exprime la configuration générale de l'appartement. Des variations peuvent intervenir en fonction des nécessités techniques ou réglementaires, tant en ce qui concerne les dimensions libres que l'équipement. Les équipements ménagers et mobilier indiquent la position de passage des fluides, mais ne sont pas fournis. Les emplacements des équipements sanitaires et électriques sont figurés à titre indicatif. Des retombées soffites et faux-plafonds découlant de mise au point technique peuvent ne pas tous figurer de manière exhaustive.



Date: 02 septembre 2024

Indice: 2