



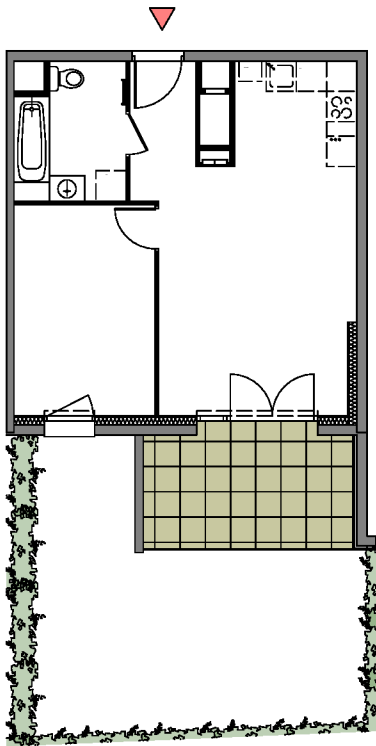

1/150

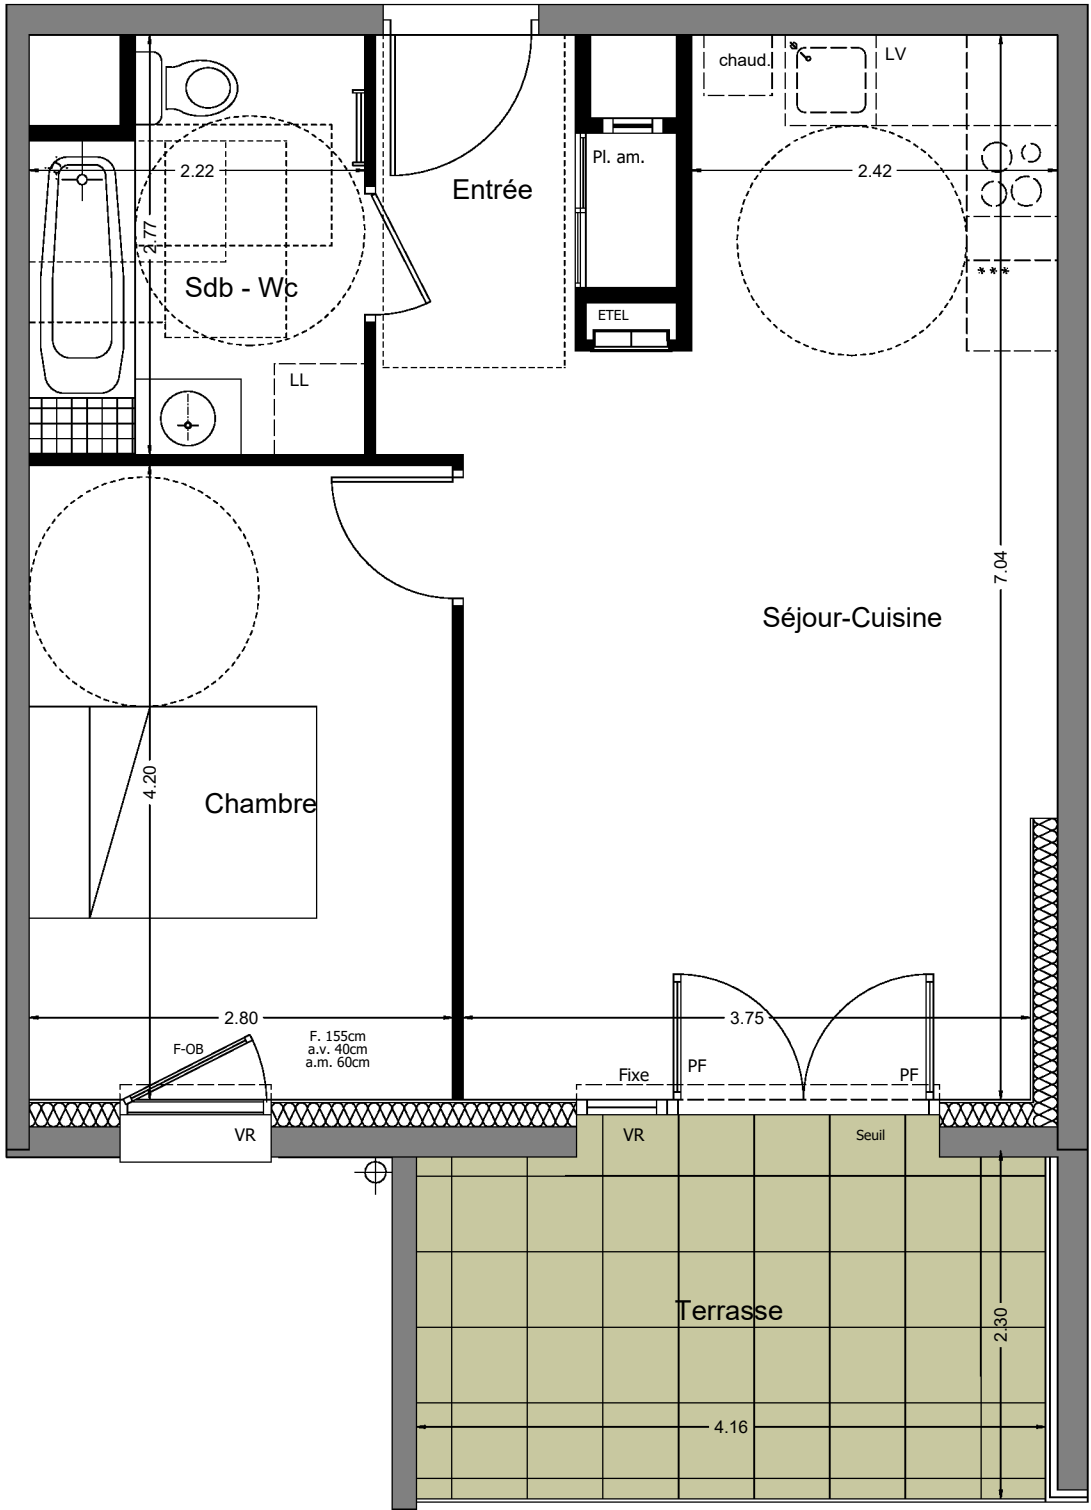

Soffite et/ou faux-plafond	
F	= fenêtre
PF	= porte fenêtre
VR	= volet roulant
a.v.	= allège vitrée
a.m.	= allège maçonnée
Pl.	= placard
Pl. am.	= placard aménagé
ETEL	= tableau électrique
LL	= Lave-Linge
chaud.	= chaudière

NOTA :
Des modifications sont susceptibles d'être apportées à ce plan en fonction des nécessités techniques de la réalisation, tant en ce qui concerne les dimensions libres que l'équipement. Les surfaces indiquées sont approximatives.
Les placards et ou les rangements sont compris dans la surface de la pièce attenante. Les retombées, soffites, faux plafond, canalisations, ainsi que l'emplacement des équipements sont figurés à titre indicatif.




1/50

nexity la vie ensemble

Ocarina - 74150 Rumilly

NEXITY IR PROGRAMMES ALPES

PLAN NOTAIRE

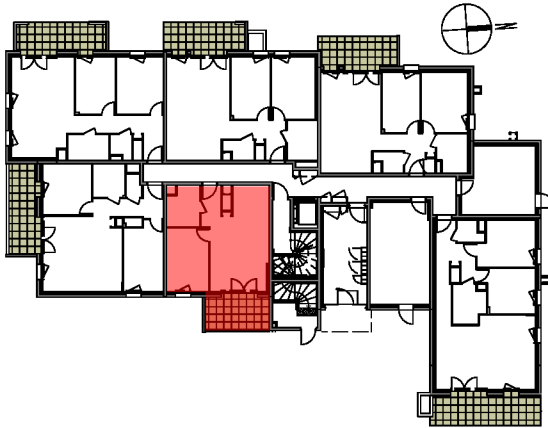

T2

03 Octobre 2025

BATIMENT

ETAGE

LOGEMENT

8

RDC

801

Surface Habitable

45.36 m²

ESPACE JOUR		ESPACE NUIT	
Séjour-Cuisine	23.92 m²	Chambre	11.75 m²
Entrée	4.02 m²	Sdb - Wc	5.67 m²
Terrasse		9.40 m²	
Jardin		27 m²	

NOTA :
Les placards et ou les rangements sont
compris dans la surface de la pièce attenante.

ARCH²O
ARCHITECTES