


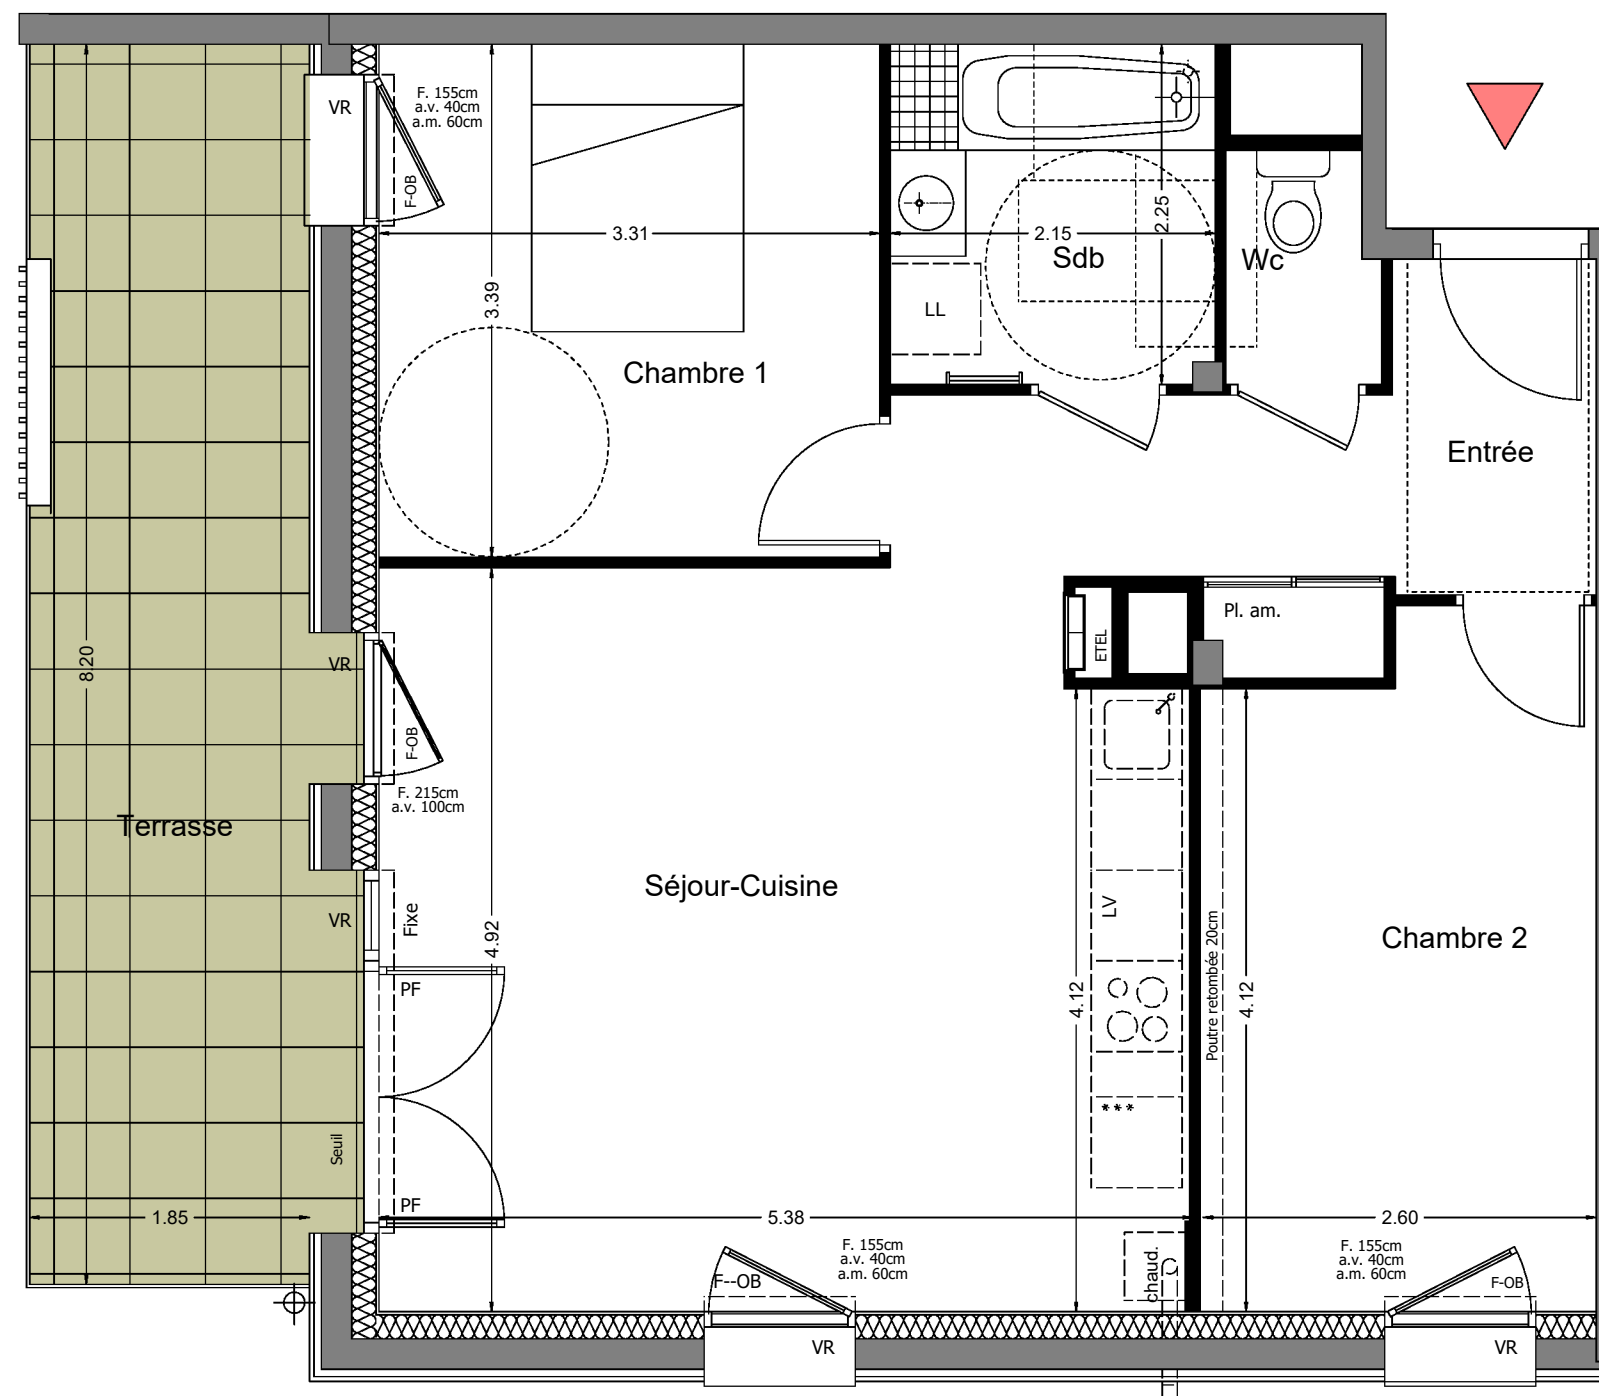

F	=	fenêtre
PF	=	porte fenêtre
VR	=	volet roulant
a.v.	=	allège vitrée
a.m.	=	allège maçonnerie
Pl.	=	placard
Pl. am.	=	placard aménagé
ETEL	=	tableau électrique
LL	=	Lave-Linge
chaud.	=	chaudière

NOTA :
Des modifications sont susceptibles d'être apportées à ce plan en fonction des nécessités techniques de la réalisation, tant en ce qui concerne les dimensions libres que l'équipement. Les surfaces indiquées sont approximatives.
Les placards et ou les rangements sont compris dans la surface de la pièce attenante. Les retombées, soffites, faux plafond, canalisations, ainsi que l'emplacement des équipements sont figurés à titre indicatif.




1/50

nexity la vie ensemble

Ocarina - 74150 Rumilly

NEXITY IR PROGRAMMES ALPES

PLAN NOTAIRE

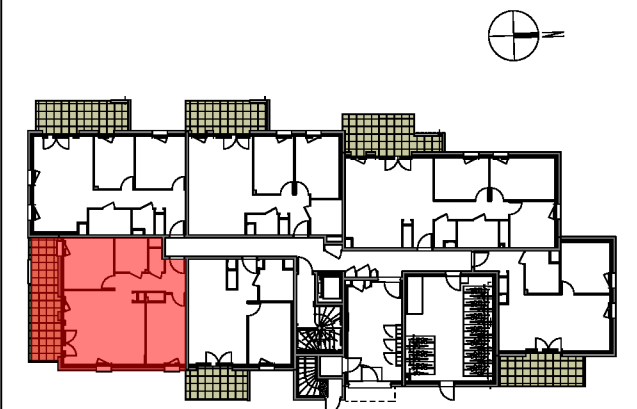

T3

03 October 2025

BATIMENT	ETAGE	LOGEMENT
7	REZ	702

Surface Habitable	62.35 m²
-------------------	----------------------------

ESPACE JOUR		ESPACE NUIT	
Séjour-Cuisine	27.00 m²	Chambre 1	11.22 m²
Entrée	6.29 m²	Chambre 2	11.53 m²
		Sdb	4.82 m²
		Wc	1.50 m²
NOTA : Les placards et ou les rangements sont compris dans la surface de la pièce attenante.			
Terrasse			14.94 m²
Jardin			51 m²

NOTA :
Les placards et ou les rangements sont
compris dans la surface de la pièce attenante.

