


Ocarina - 74150 Rumilly

NEXITY IR PROGRAMMES ALPES

PLAN NOTAIRE

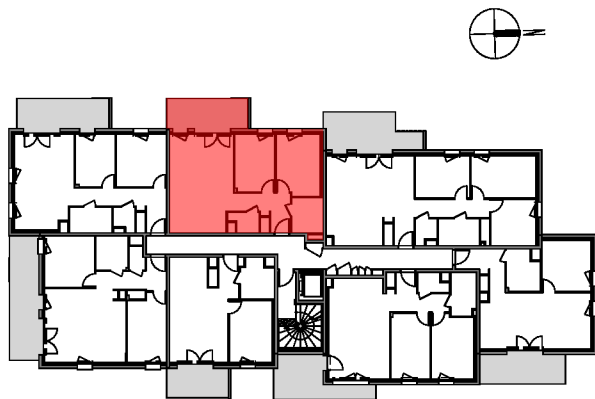

T3

2 Octobre 2025

BATIMENT

ETAGE

LOGEMENT

7

R+2

724

Surface Habitable 62.95 m²


ESPACE JOUR

ESPACE NUIT

Séjour-Cuisine	27.87 m²	Chambre 1	11.74 m²
Entrée	6.11 m²	Chambre 2	10.03 m²
		Sdb	4.83 m²
		Wc	2.36 m²

NOTA :
Les placards et ou les rangements sont
compris dans la surface de la pièce attenante.

Balcon	10.78 m²
--------	----------

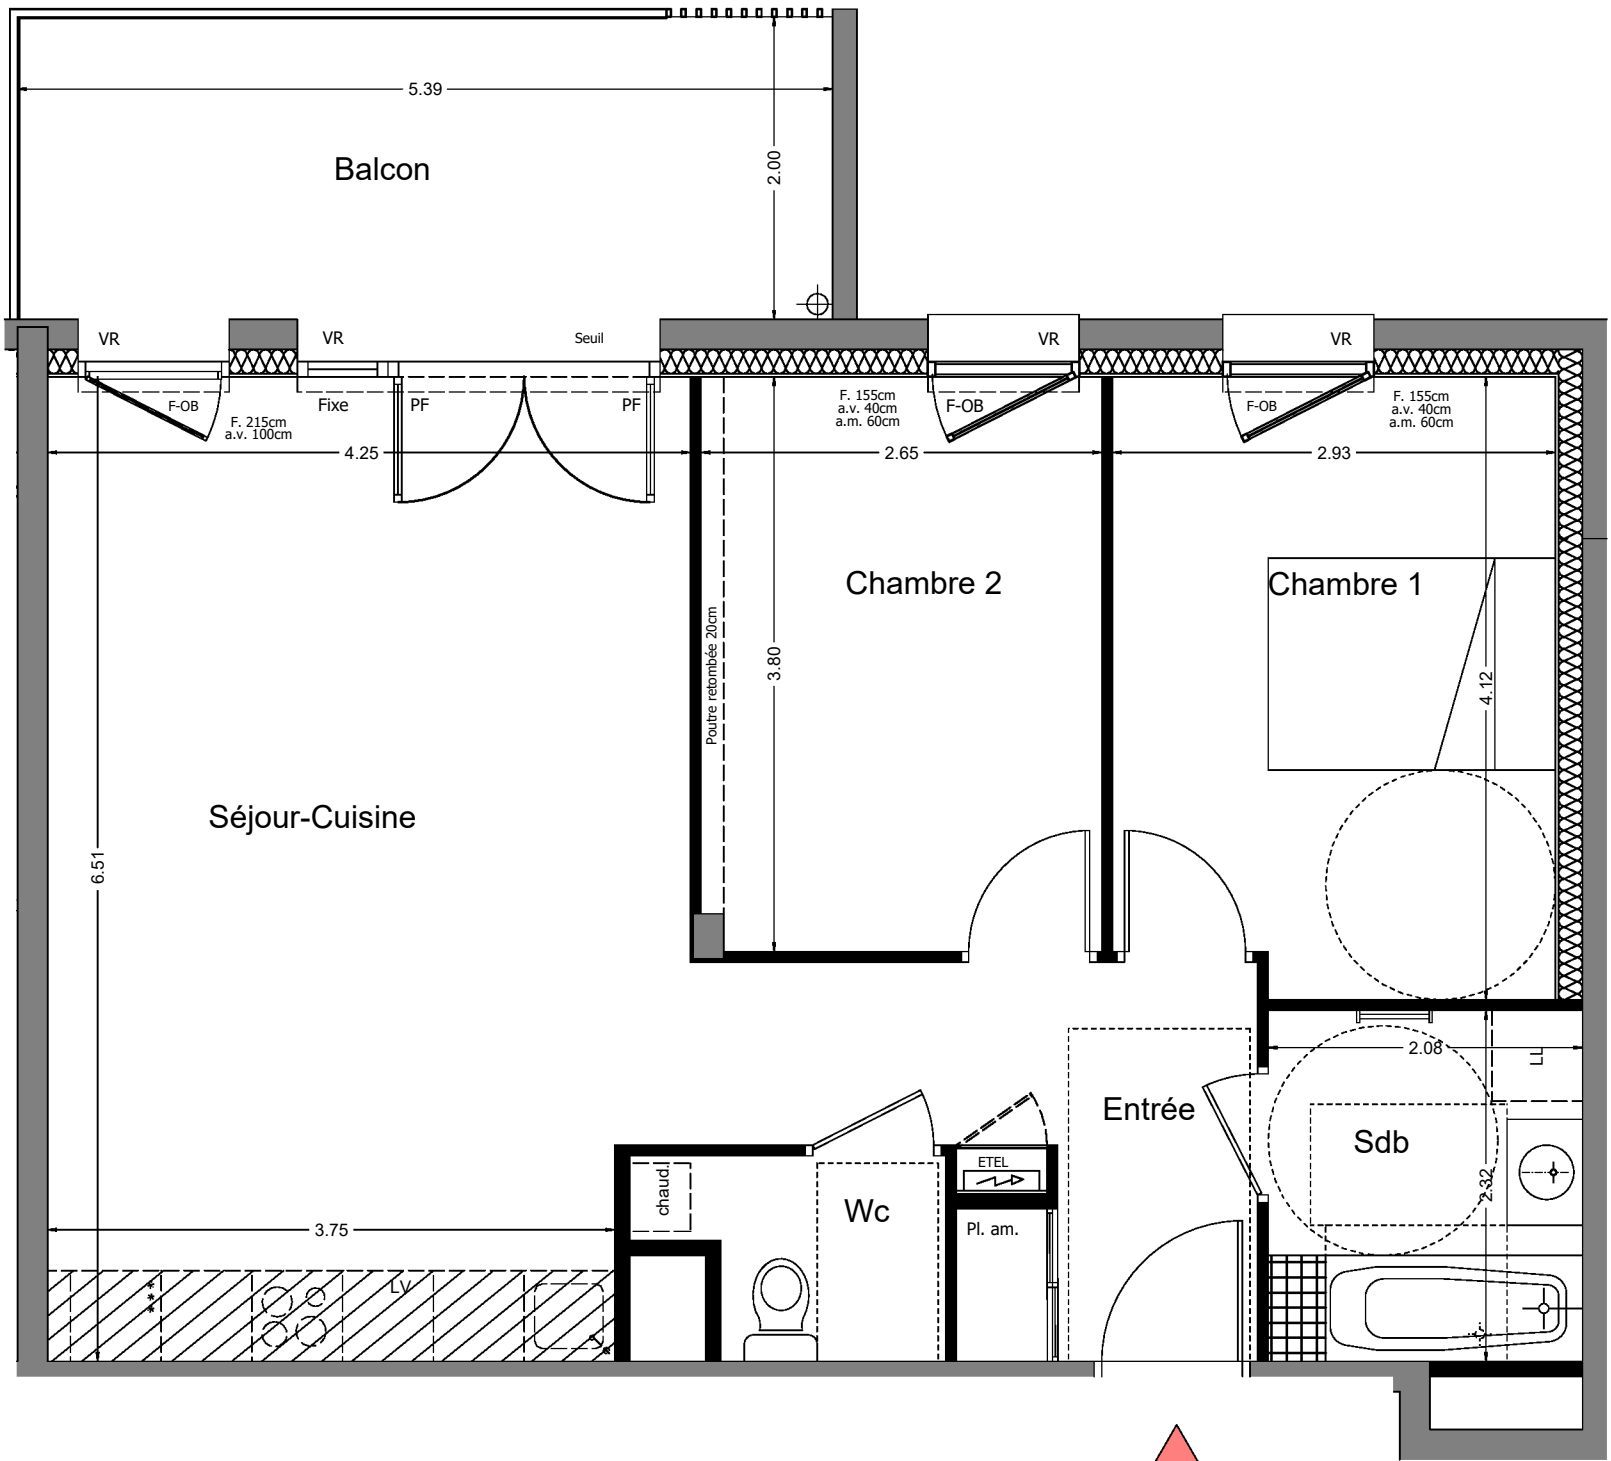

- F = fenêtre
- PF = porte fenêtre
- VR = volet roulant
- a.v. = allège vitrée
- a.m. = allège maçonnée
- Pl. = placard
- Pl. am. = placard aménagé
- ETEL = tableau électrique
- LL = Lave-Linge
- chaud.= chaudière

NOTA :
Des modifications sont susceptibles d'être apportées à ce plan en fonction des nécessités techniques de la réalisation, tant en ce qui concerne les dimensions libres que l'équipement. Les surfaces indiquées sont approximatives.
Les placards et ou les rangements sont compris dans la surface de la pièce attenante. Les retombées, soffites, faux plafond, canalisations, ainsi que l'emplacement des équipements sont figurés à titre indicatif.

