
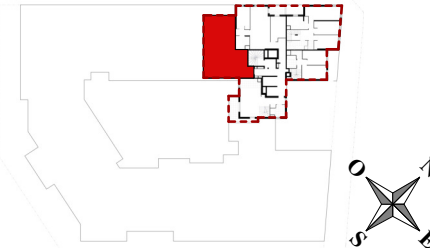


Rives de Seine - Ilot 4E1

Ivry-Sur-Seine - Quai Henri Pourchassé

INDICE : A - 18/07/2022

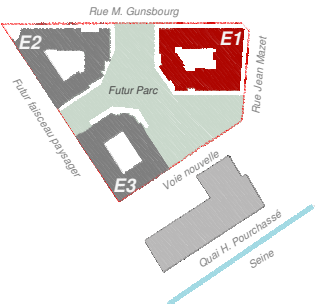

BAT.	LOT	TYPE	NIVEAU
01	1124	5P DX	R+12

TABLEAU DES SURFACES

NIV R+12

Entrée

9.1 m²

Séjour

24.5 m²

Cuisine

5.2 m²

Chambre 1

12.5 m²

Salle d'eau

5.4 m²

SURFACE HABITABLE NIV. BAS

56.7 m²

NIV R+13

Chambre 2

13.1 m²

Chambre 3

12.1 m²

Chambre 4

10.0 m²

Salle de bain

6.1 m²

WC

1.2 m²

Dégagement

8.0 m²

Rangement

5.4 m²

SURFACE HABITABLE NIV. HAUT

55.9 m²

SURFACE HABITABLE TOTALE

112.6 m²

NIV R+12

Terrasse

11.2 m²

SURFACE EXTERIEURE TOTALE

11.2 m²

LEGENDE

PL Placard

GC Gadre-corps

VR Volet roulant

PF Porte Fenêtre

F Fenêtre

LL Lave-linge

R Réfrigérateur

C Cuisson

Gaine technique

Espace Technique Electrique du Logement (ETEL)



Paillasse

Soffite, faux-plafond



LV Lave-vaisselle

SS Séche-serviettes



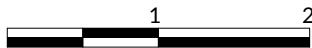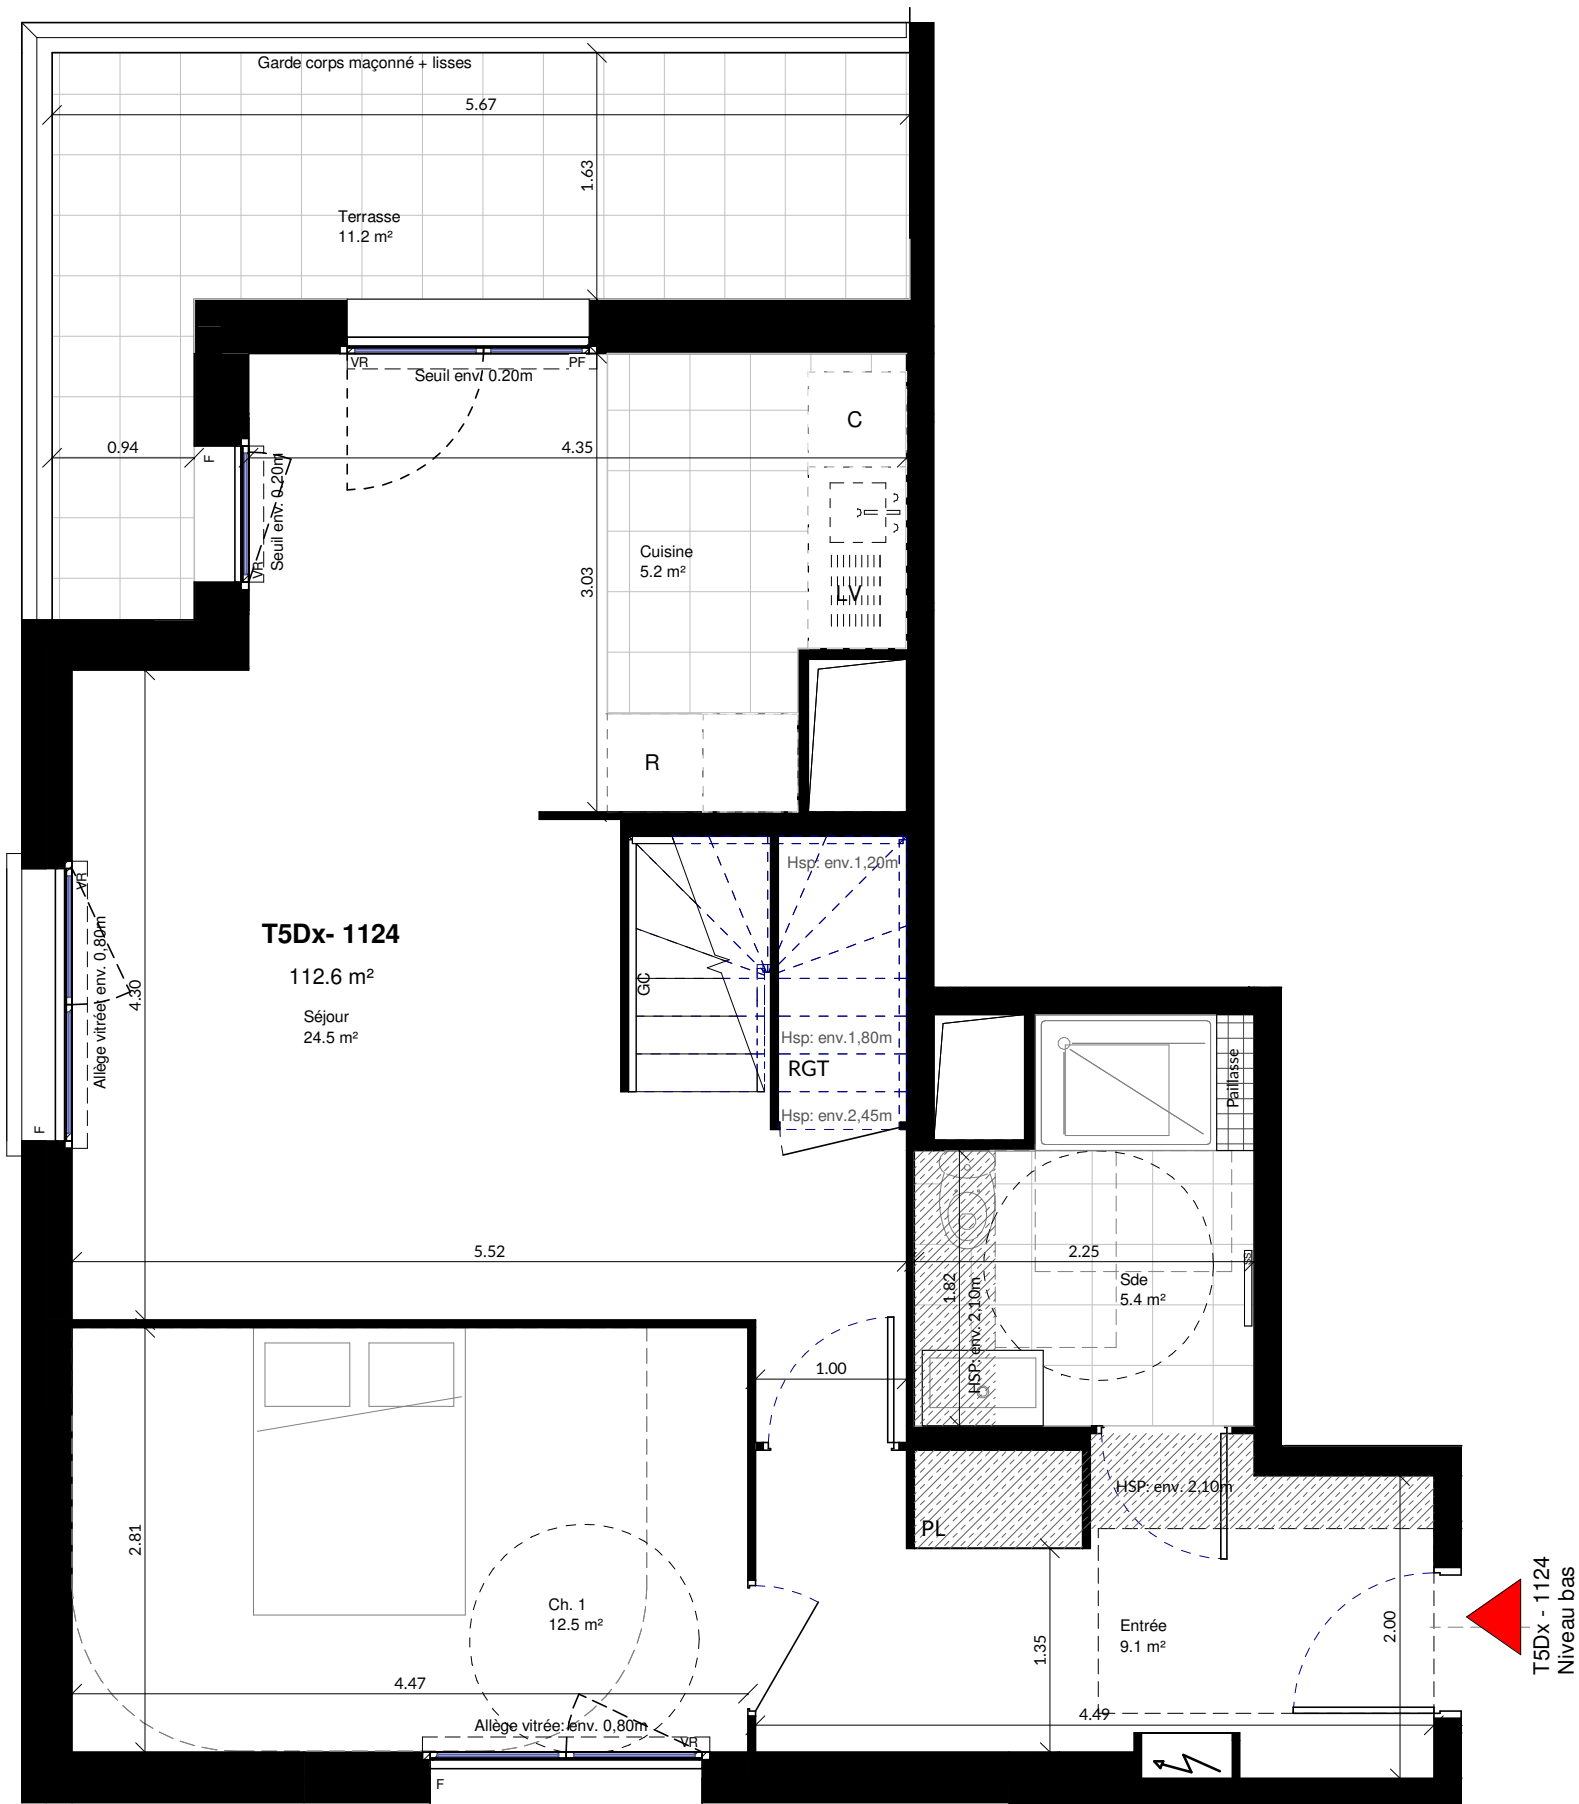

Des modifications sont susceptibles d'être apportées à ce plan en fonction des nécessités techniques, réglementaires et administratives de la réalisation, tant en ce qui concerne les dimensions libres que les équipements (dont sanitaires et électriques). Les surfaces et les hauteurs sous plafond sont approximatives ; les retombées, soffites, faux-plafonds ainsi que l'emplacement des équipements sont figurés à titre indicatif. La surface des placards est comprise dans la surface des pièces attenantes.

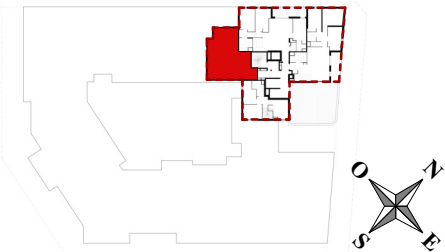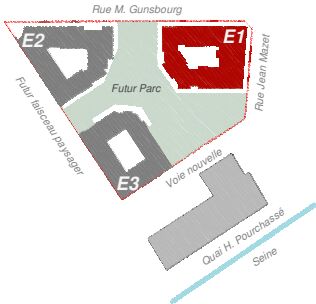

BAT.	LOT	TYPE	NIVEAU
1	1124	5P DX	R+13

TABLEAU DES SURFACES

NIV R+12	
Entrée	9.1 m²
Séjour	24.5 m²
Cuisine	5.2 m²
Chambre 1	12.5 m²
Salle d'eau	5.4 m²
SURFACE HABITABLE NIV. BAS	56.7 m²

NIV R+13	
Chambre 2	13.1 m²
Chambre 3	12.1 m²
Chambre 4	10.0 m²
Salle de bain	6.1 m²
WC	1.2 m²
Dégagement	8.0 m²
Rangement	5.4 m²
SURFACE HABITABLE NIV. HAUT	55.9 m²

SURFACE HABITABLE TOTALE	112.6 m²
--------------------------	----------


NIV R+12	
Terrasse	11.2 m²
SURFACE EXTERIEURE TOTALE	11.2 m²

LEGENDE

PL	Placard		Gaine technique
GC	Gadre-corps		Espace Technique Electrique du Logement (ETEL)
VR	Volet roulant		Paillasse
PF	Porte Fenêtre		Soffite, faux-plafond
F	Fenêtre		Lave-vaisselle
LL	Lave-linge		Sèche-serviettes
R	Réfrigérateur		
C	Cuisson		



T5Dx - 1124
Niveau haut

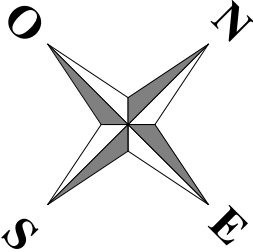

Des modifications sont susceptibles d'être apportées à ce plan en fonction des nécessités techniques, réglementaires et administratives de la réalisation, tant en ce qui concerne les dimensions libres que les équipements (dont sanitaires et électriques). Les surfaces et les hauteurs sous plafond sont approximatives ; les retombées, soffites, faux-plafonds ainsi que l'emplacement des équipements sont figurés à titre indicatif. La surface des placards est comprise dans la surface des pièces attenantes.