


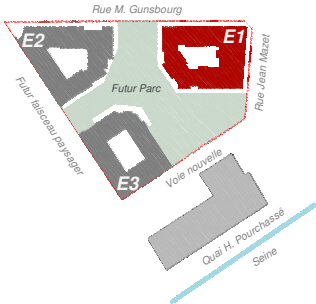

BAT.	LOT	TYPE	NIVEAU
01	1075	4P DX	R+7


TABLEAU DES SURFACES

NIV R+7	
Entrée	5.6 m²
Séjour/cuisine	30.2 m²
Salle d'eau	6.1 m²
SURFACE HABITABLE NIV. BAS	41.9 m²
NIV R+8	
Chambre 1	10.1 m²
Chambre 2	10.1 m²
Chambre 3	9.7 m²
Salle de bain	4.9 m²
WC	1.5 m²
Dégagement	4.5 m²
SURFACE HABITABLE NIV. HAUT	40.8 m²
SURFACE HABITABLE TOTALE	82.7 m²

NIV R+7	
Terrasse	10.9 m²
SURFACE EXTERIEURE TOTALE	10.9 m²

LEGENDE


PL	Placard		
GC	Gadre-corps		Gaine technique
VR	Volet roulant		Espace Technique Electrique du Logement (ETEL)
PF	Porte Fenêtre		
F	Fenêtre		Paillasse
LL	Lave-linge		Soffite, faux-plafond
R	Réfrigérateur	LV	Lave-vaisselle
C	Cuisson	SS	Sèche-serviettes

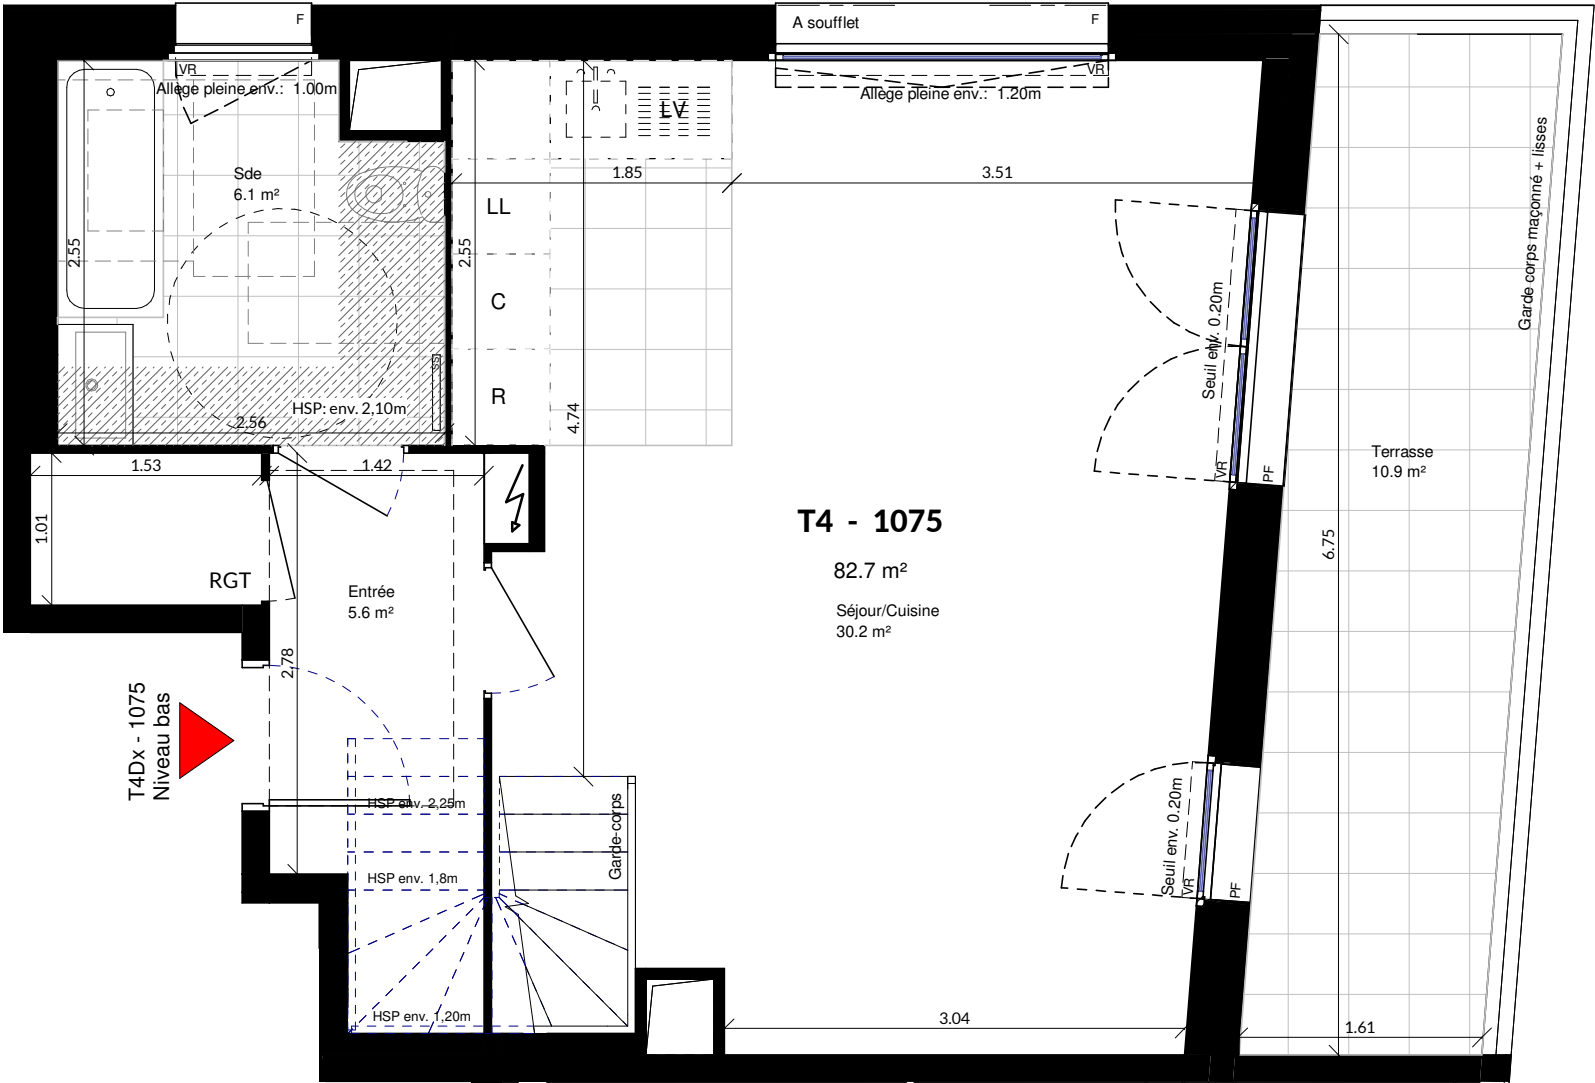


T4Dx - 1075
Niveau bas



Des modifications sont susceptibles d'être apportées à ce plan en fonction des nécessités techniques, réglementaires et administratives de la réalisation, tant en ce qui concerne les dimensions libres que les équipements (dont sanitaires et électriques). Les surfaces et les hauteurs sous plafond sont approximatives ; les retombées, soffites, faux-plafonds ainsi que l'emplacement des équipements sont figurés à titre indicatif. La surface des placards est comprise dans la surface des pièces attenantes.

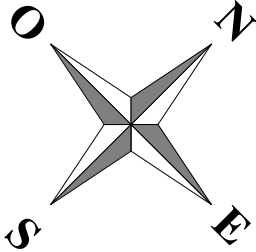

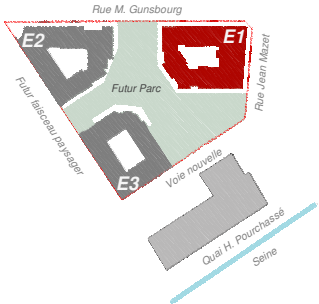

BAT.	LOT	TYPE	NIVEAU
01	1075	4P DX	R+8

TABLEAU DES SURFACES



NIV R+7	
Entrée	5.6 m²
Séjour/cuisine	30.2 m²
Salle d'eau	6.1 m²
SURFACE HABITABLE NIV. BAS	41.9 m²

NIV R+8	
Chambre 1	10.1 m²
Chambre 2	10.1 m²
Chambre 3	9.7 m²
Salle de bain	4.9 m²
WC	1.5 m²
Dégagement	4.5 m²
SURFACE HABITABLE NIV. HAUT	40.8 m²
SURFACE HABITABLE TOTALE	82.7 m²

NIV R+7	
Terrasse	10.9 m²
SURFACE EXTERIEURE TOTALE	10.9 m²

LEGENDE

PL	Placard		Gaine technique
GC	Gadre-corps		Espace Technique Electrique du Logement (ETEL)
VR	Volet roulant		Paillasse
PF	Porte Fenêtre		Soffite, faux-plafond
F	Fenêtre	LV	Lave-vaisselle
LL	Lave-linge	SS	Sèche-serviettes
R	Réfrigérateur		
C	Cuisson		

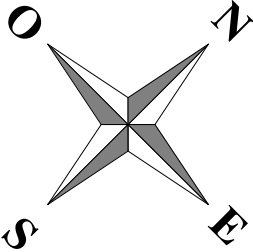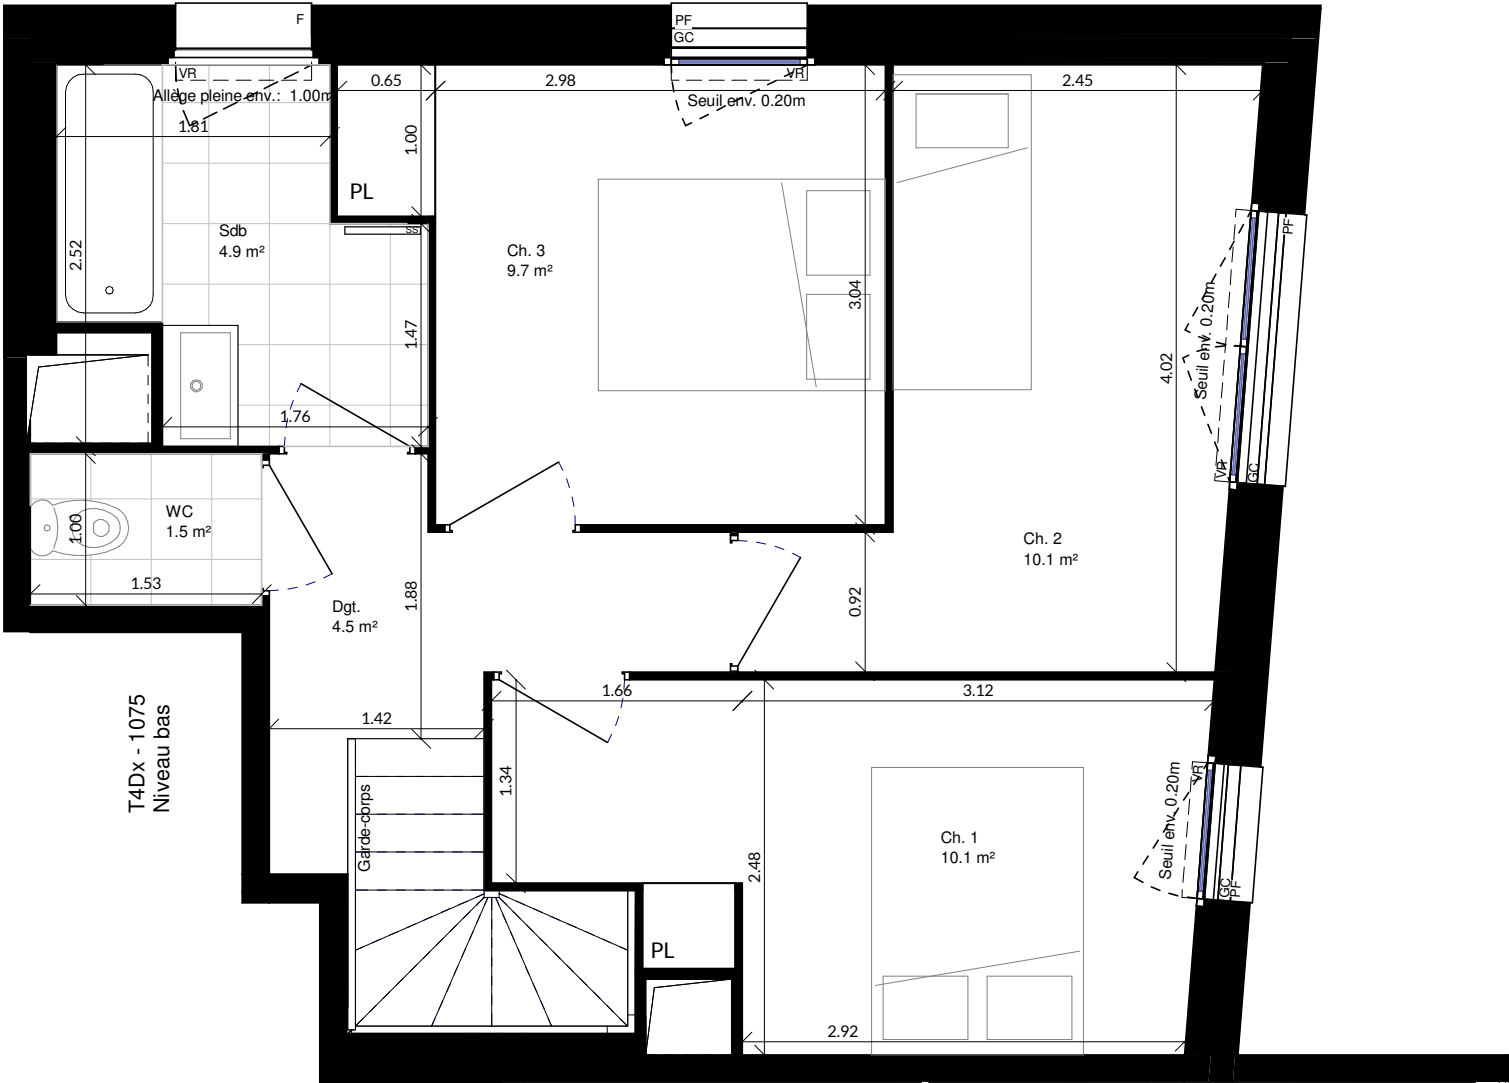

Des modifications sont susceptibles d'être apportées à ce plan en fonction des nécessités techniques, réglementaires et administratives de la réalisation, tant en ce qui concerne les dimensions libres que les équipements (dont sanitaires et électriques). Les surfaces et les hauteurs sous plafond sont approximatives ; les retombées, soffites, faux-plafonds ainsi que l'emplacement des équipements sont figurés à titre indicatif. La surface des placards est comprise dans la surface des pièces attenantes.