


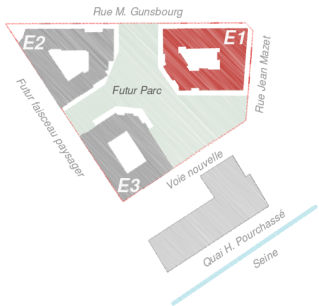



BAT.	LOT	TYPE	NIVEAU
01	1013	3P	R+1

TABLEAU DES SURFACES

Entrée	5.7 m²
Séjour	24.5 m²
Cuisine	5.0 m²
Chambre 1	11.3 m²
Chambre 2	11.3 m²
Salle de bain	4.9 m²
WC	1.7 m²
Dégagement	1.9 m²
SURFACE HABITABLE TOTALE	66.3 m²
Terrasse	5.0 m²
SURFACE EXTERIEURE TOTALE	5.0 m²

LEGENDE

PL	Placard		Gaine technique
GC	Gadre-corps		Espace Technique Electrique du Logement (ETEL)
VR	Volet roulant		Paillasse
PF	Porte Fenêtre		Soffite, faux-plafond
F	Fenêtre	LV	Lave-vaisselle
LL	Lave-linge	SS	Sèche-serviettes
R	Réfrigérateur		
C	Cuisson		

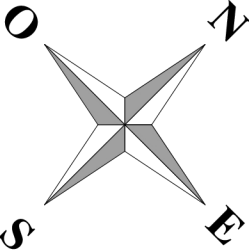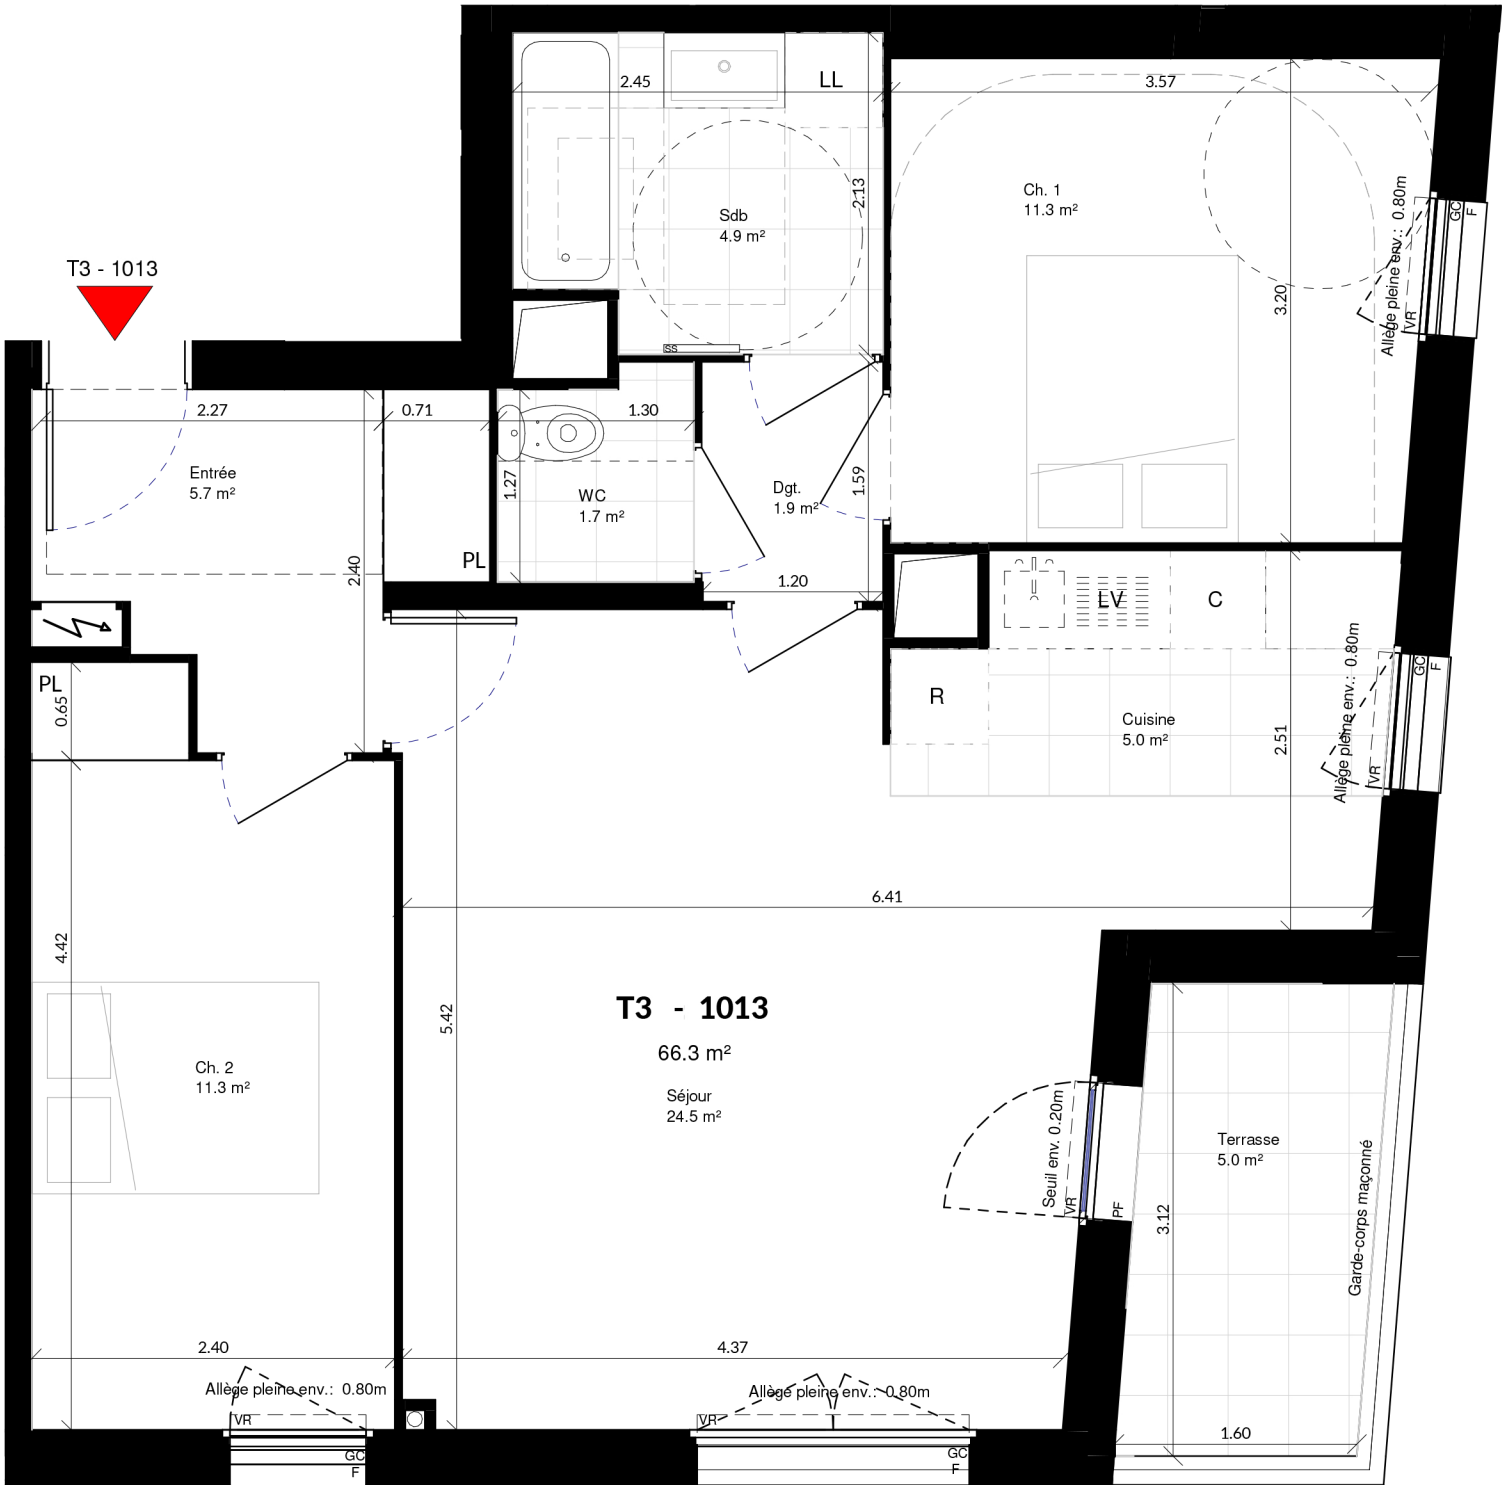

Des modifications sont susceptibles d'être apportées à ce plan en fonction des nécessités techniques, réglementaires et administratives de la réalisation, tant en ce qui concerne les dimensions libres que les équipements (dont sanitaires et électriques). Les surfaces et les hauteurs sous plafond sont approximatives ; les retombées, soffites, faux-plafonds ainsi que l'emplacement des équipements sont figurés à titre indicatif. La surface des placards est comprise dans la surface des pièces attenantes.