
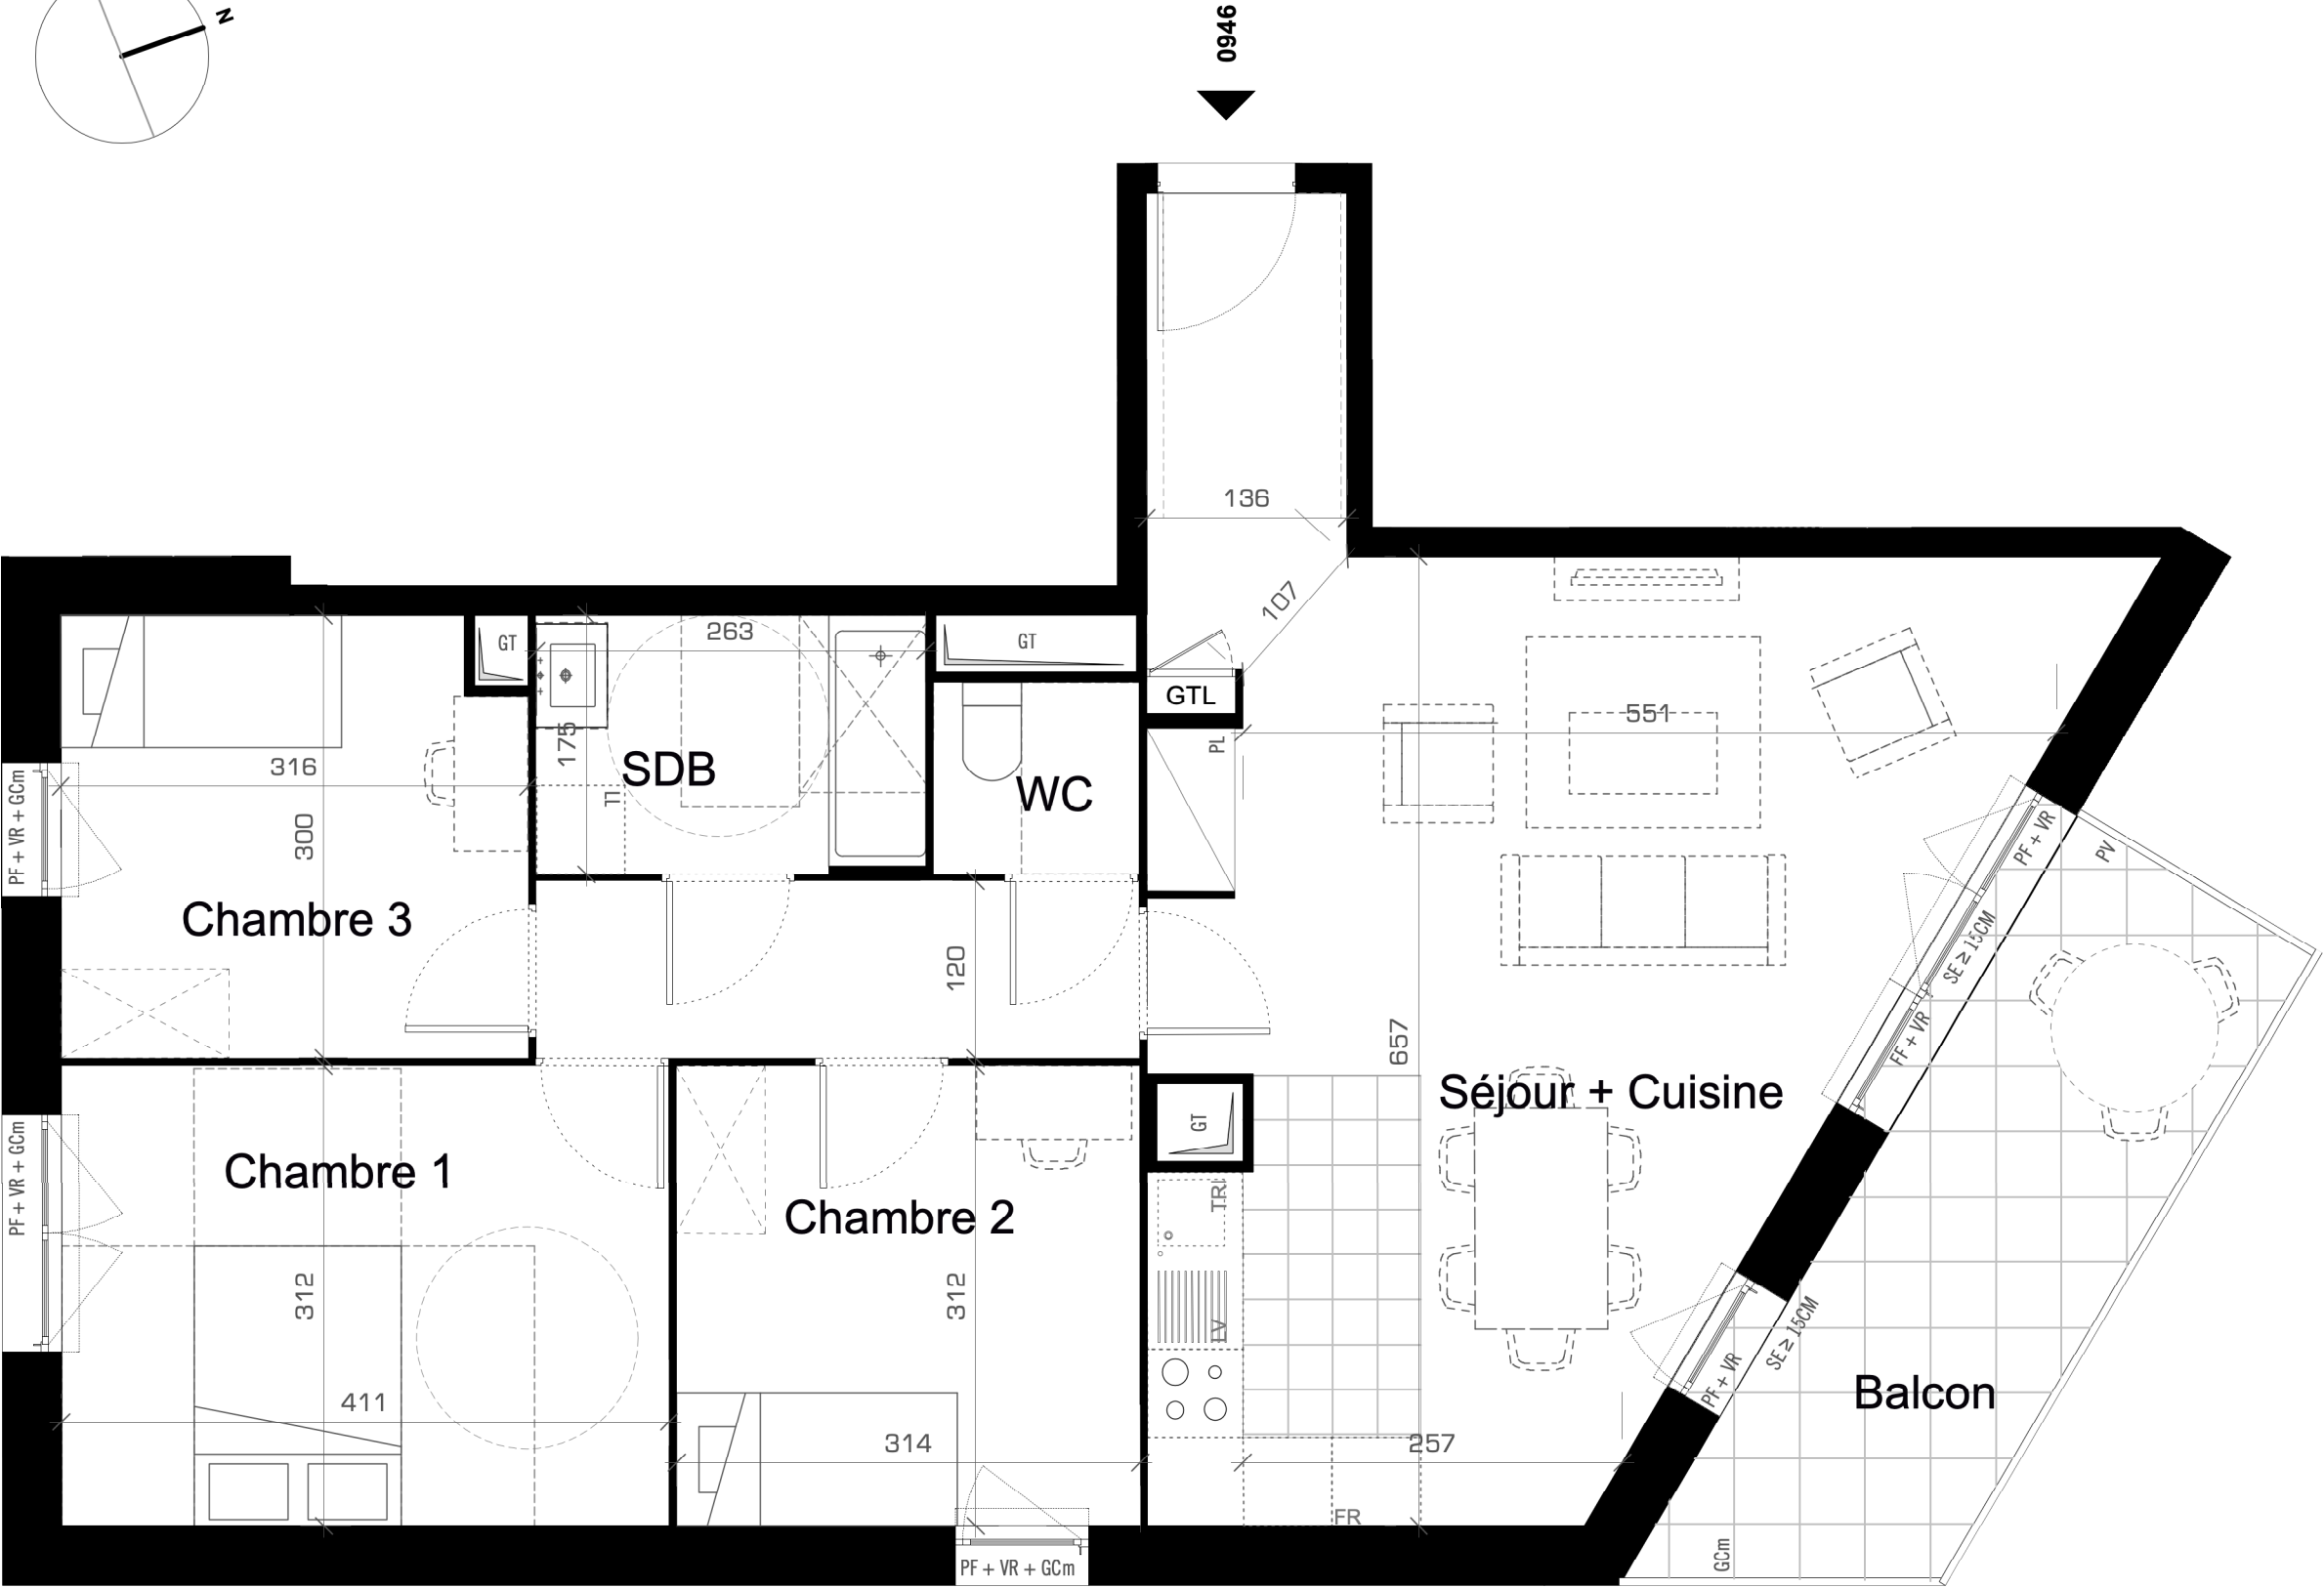


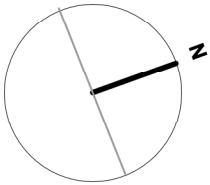


Société
des Grands
Projets

STATION EIFFEL

Etage	Typologie	Numéro Lot
R+09	T 4	0946

Plan de repérage

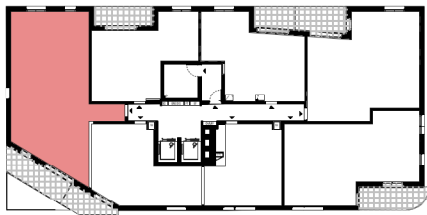

SURFACES

Nom	Surface
Entrée	3,3m²
Séjour + Cuisine	31,5m²
Chambre 1	12,8m²
Chambre 2	9,8m²
Chambre 3	9,3m²
SDB	4,6m²
WC	1,8m²
Dégagement	4,9m²

Surface habitable	78m²
Balcon	10,1m²
Surface annexe	10,1m²
Surface totale privative	88,1m²

LEGENDE

LV : Lave Vaisselle	GCm : Garde Corps métallique
LL : Lave Linge	SS : Sèche Serviettes
FR : Réfrigérateur	PF : Porte Fenêtre
PL : Placard	FF : Fenêtre Fixe
GTL : Gaine Technique Logement	GT : Gaine Technique
Soffites HSP 2.20 env.	PV : Pare Vue
Réglementation PMR	VR : Volet Roulant
Paillasse	SE : Seuil

Les surfaces, côtes, gaines, retombées, soffites et faux plafonds ainsi que l'emplacement des sanitaires ne sont pas tous figurés ou le sont à titre indicatif. Des modifications sont susceptibles d'être apportées à ce plan en fonction des impératifs administratifs, des contraintes techniques de conception et des tolérances d'exécution, tant en ce qui concerne les dimensions libres que les équipements et les réseaux divers, les appareillages sanitaires et électriques. Seuls seront fournis les équipements figurant sur le descriptif en annexe de l'acte de vente.